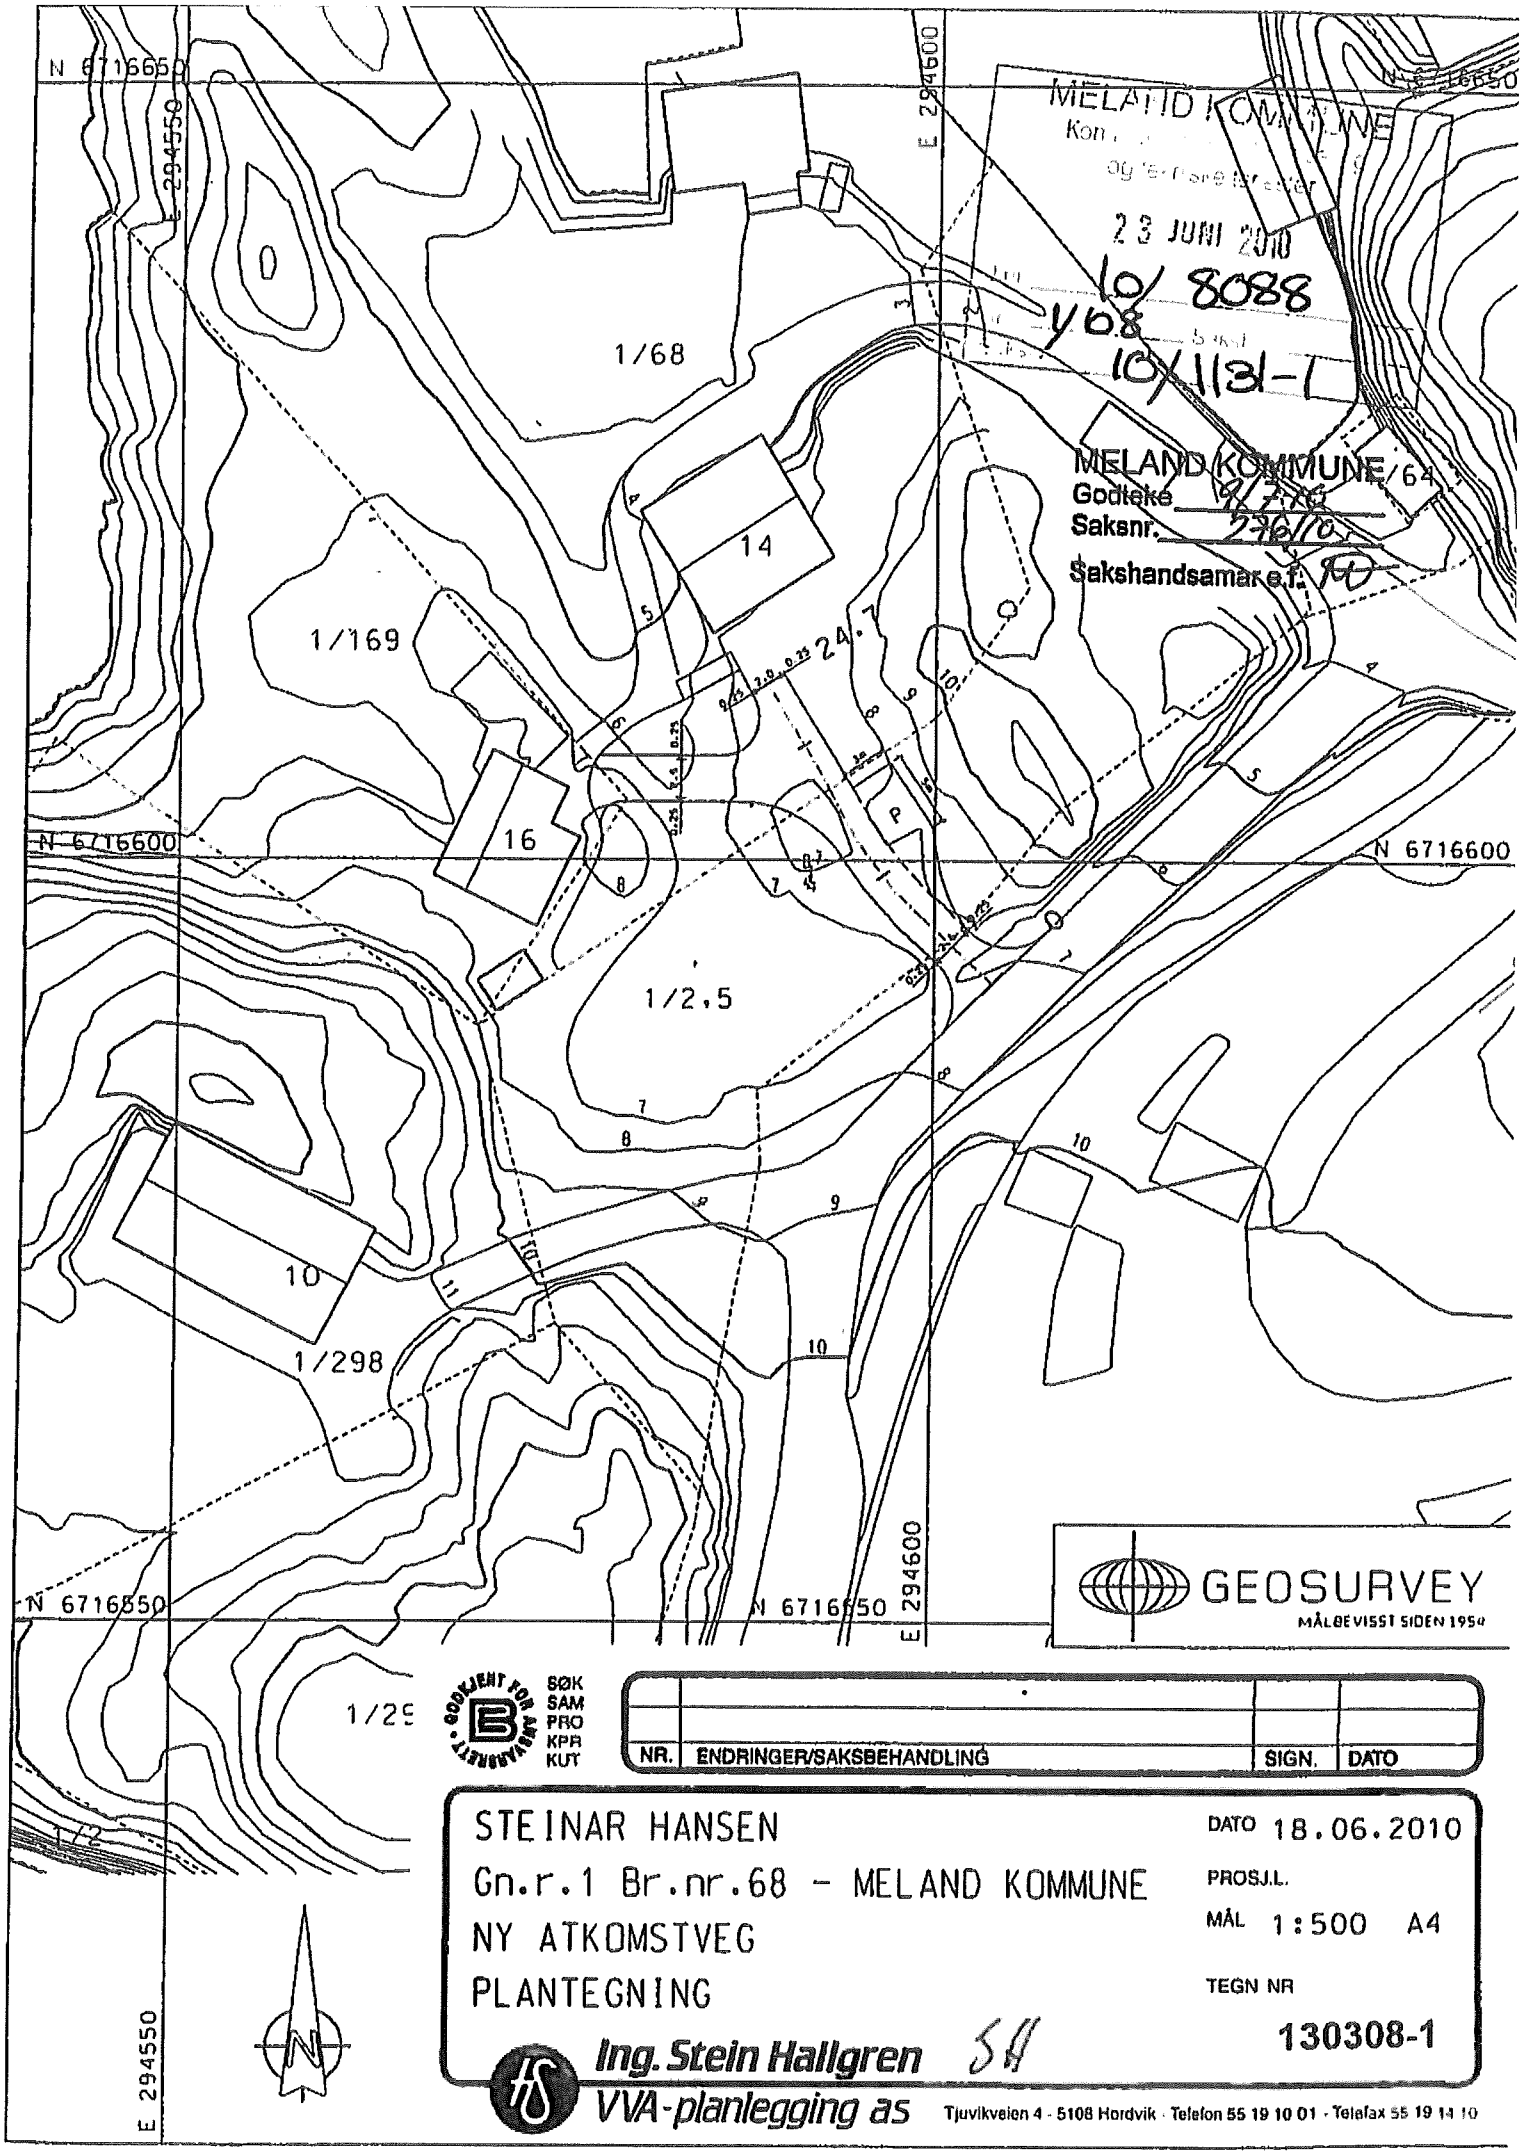
N 6716650
E 294550
E 294600
1/68
14
1/169
16
24.7
N 6716600
1/2,5
10
1/298
N 6716550
1/29
1/2
GEOSURVEY
MÅLBEVISST SIDEN 1954
MELAND KOMMUNE
23 JUNI 2010
10/8088
1/68
10/1131-1
MELAND KOMMUNE
Godteke 9/7/10
Saksnr. 276/10
Sakshandsamar e.f.
GODKJENT FOR ANSVARSRETT
SØK
SAM
PRO
KPR
KUT
NR.
ENDRINGER/SAKSBEHANDLING
SIGN.
DATO
STEINAR HANSEN
Gn.r.1 Br.nr.68 - MELAND KOMMUNE
NY ATKOMSTVEG
PLANTEGNING
DATO 18.06.2010
PROSJ.L.
MÅL 1:500 A4
TEGN NR
130308-1
Ing. Stein Hallgren
VVA-planlegging as
Tjuvikveien 4 - 5108 Hordvik - Telefon 55 19 10 01 - Telefax 55 19 14 10