

ANMELDINGSTEGNING ALLE FASADER

TILTAKSHAVER:
WALDE & CO BYGGEVAREHANDEL AS
HOLME
5110 FREKHUG

LEVERANDØR:
WALDE & CO BYGGEVARER AS
HOLME
5110 FREKHAUG

TILTAK:
REKKEHUS 97
TORVUNDBAKKANE

G.nr.: B.nr.:

ANSVARLIG PROSJEKTERENDE:
BYGGMANN GRUPPEN

MAL: 1:100

DATO : 05.06.97

TEGNER: ØM

GODKJENNINGSDATUM:

REV: B30.06.98 HR

REV: A10.06.97 ØM

PROSJEKT
BG AS: 6811PROSJEKT
L&H AS:

DENNE TEGNINGEN ER IKKE GYLDIG
UTEN BYGGMANN GRUPPENS
KVALITETSSIKRINGSSYSTEM.




Byggmann® Hus

WWW.BYGGMANN.NO

EPOST@BYGGMANN.NO

TEGNINGEN MA IKKE KOPIERES ELLER BENYTTES VED UTFØRELSE AV ARBEIDER SOM BYGGMANNGRUPPEN AS IKKE MEDVIRKER I

11

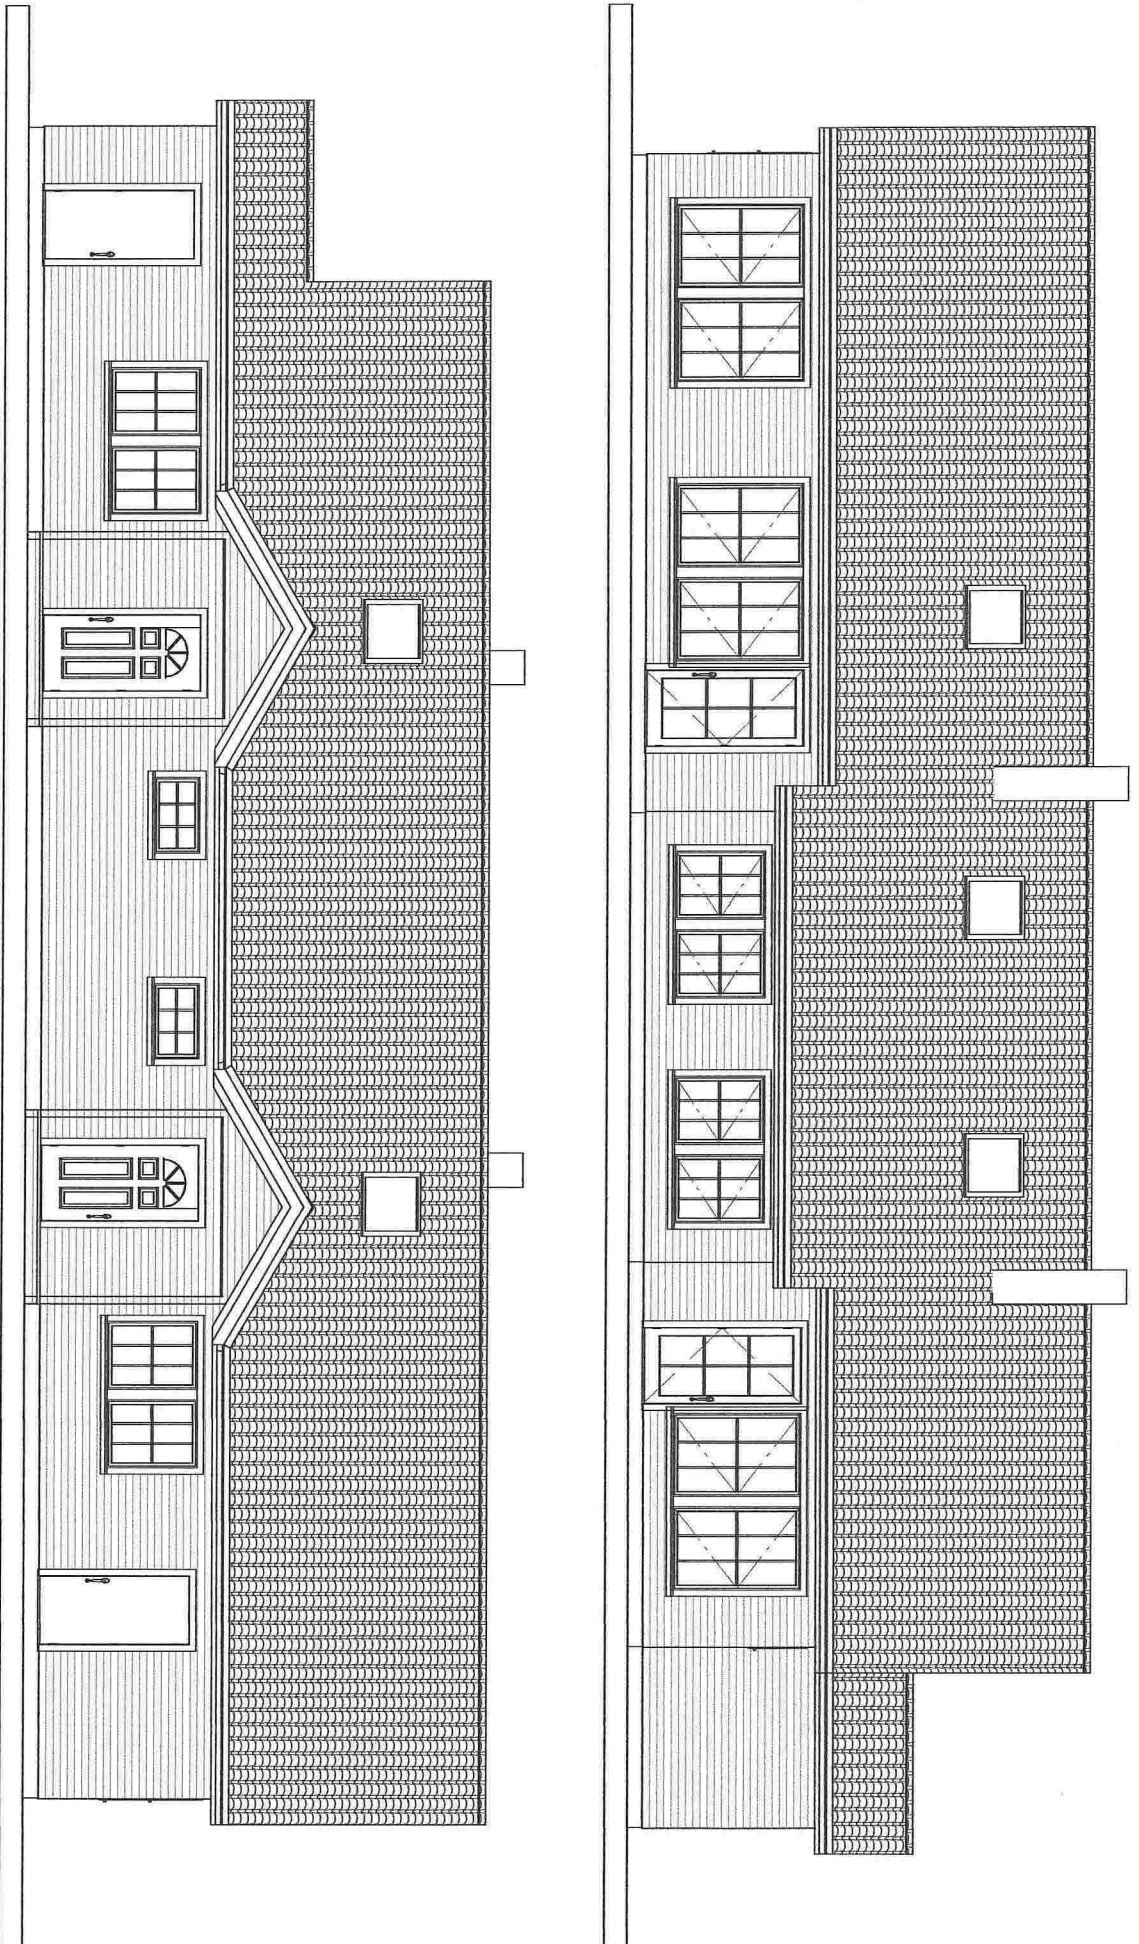

TILTAKSHVER:
BYGGEPÅSS:
Gnr/Bnr: 234/75
KOMMUNE: Mølstad

Barnadas / Nydun
Schriverhaugen 4


PROSJEKT:
Tilbygg 2-mannsboilig

TESEN, INHOLD:
FASADER SW / NE

SCALE:
1:100

DATE:
02/02/16
Tegn: Dagmar

12

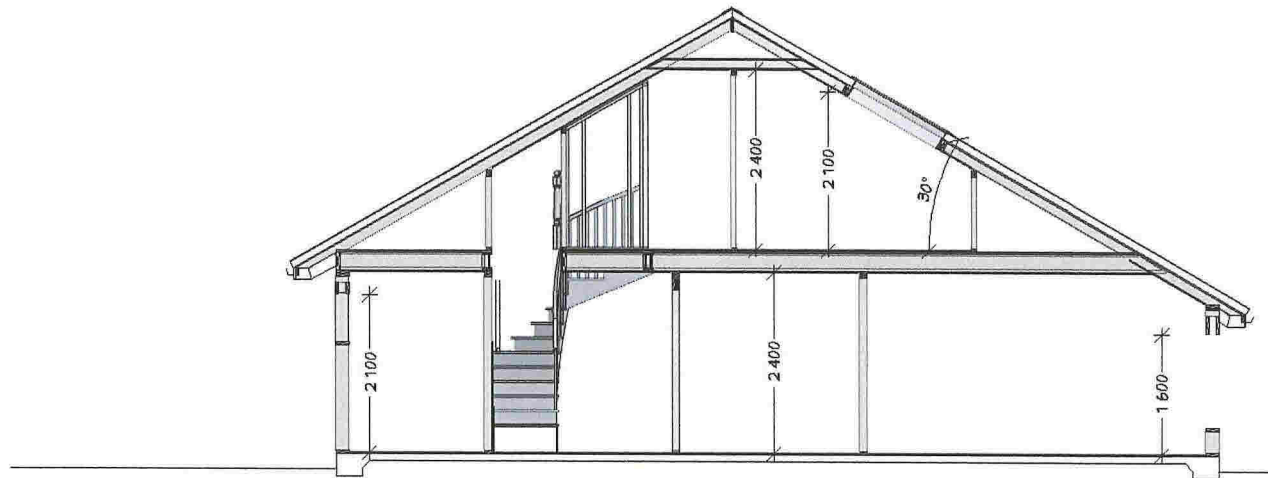

TILTAKSHAVER: Barradas / Nylun
BYGGEPLASS: Schrverhaugen 4
Gnr/Bnr: 23/475
KOMMUNE: Meland

PROJEKT: **Tilbygg 2-mannsbolig**

TEGN, INHOLD: **FASADE NW
SNITT A-A'**

SCALE: **1:100**

DATE: **02/02/16**
Tegn: Dagama