

SITUASJONSKART

Gnr/Bnr: 5-107
 Adresse: Rosslandsvegen 1151
 Eigarsøkar: Jon Gunnar Nesse

Kvalitet : FKB-B

Gjeldande plan : Kommuneplan
 Planformål : LNF

Vår referanse: PAS

Sign.




MELAND
 KOMMUNE



Målestokk: 1:1000
 Dato: 11.02.2016

- Gjerde
- Usikker eigedomsgrænse
- Målt eigedomsgrænse
- Bolighus
- Andre bygg

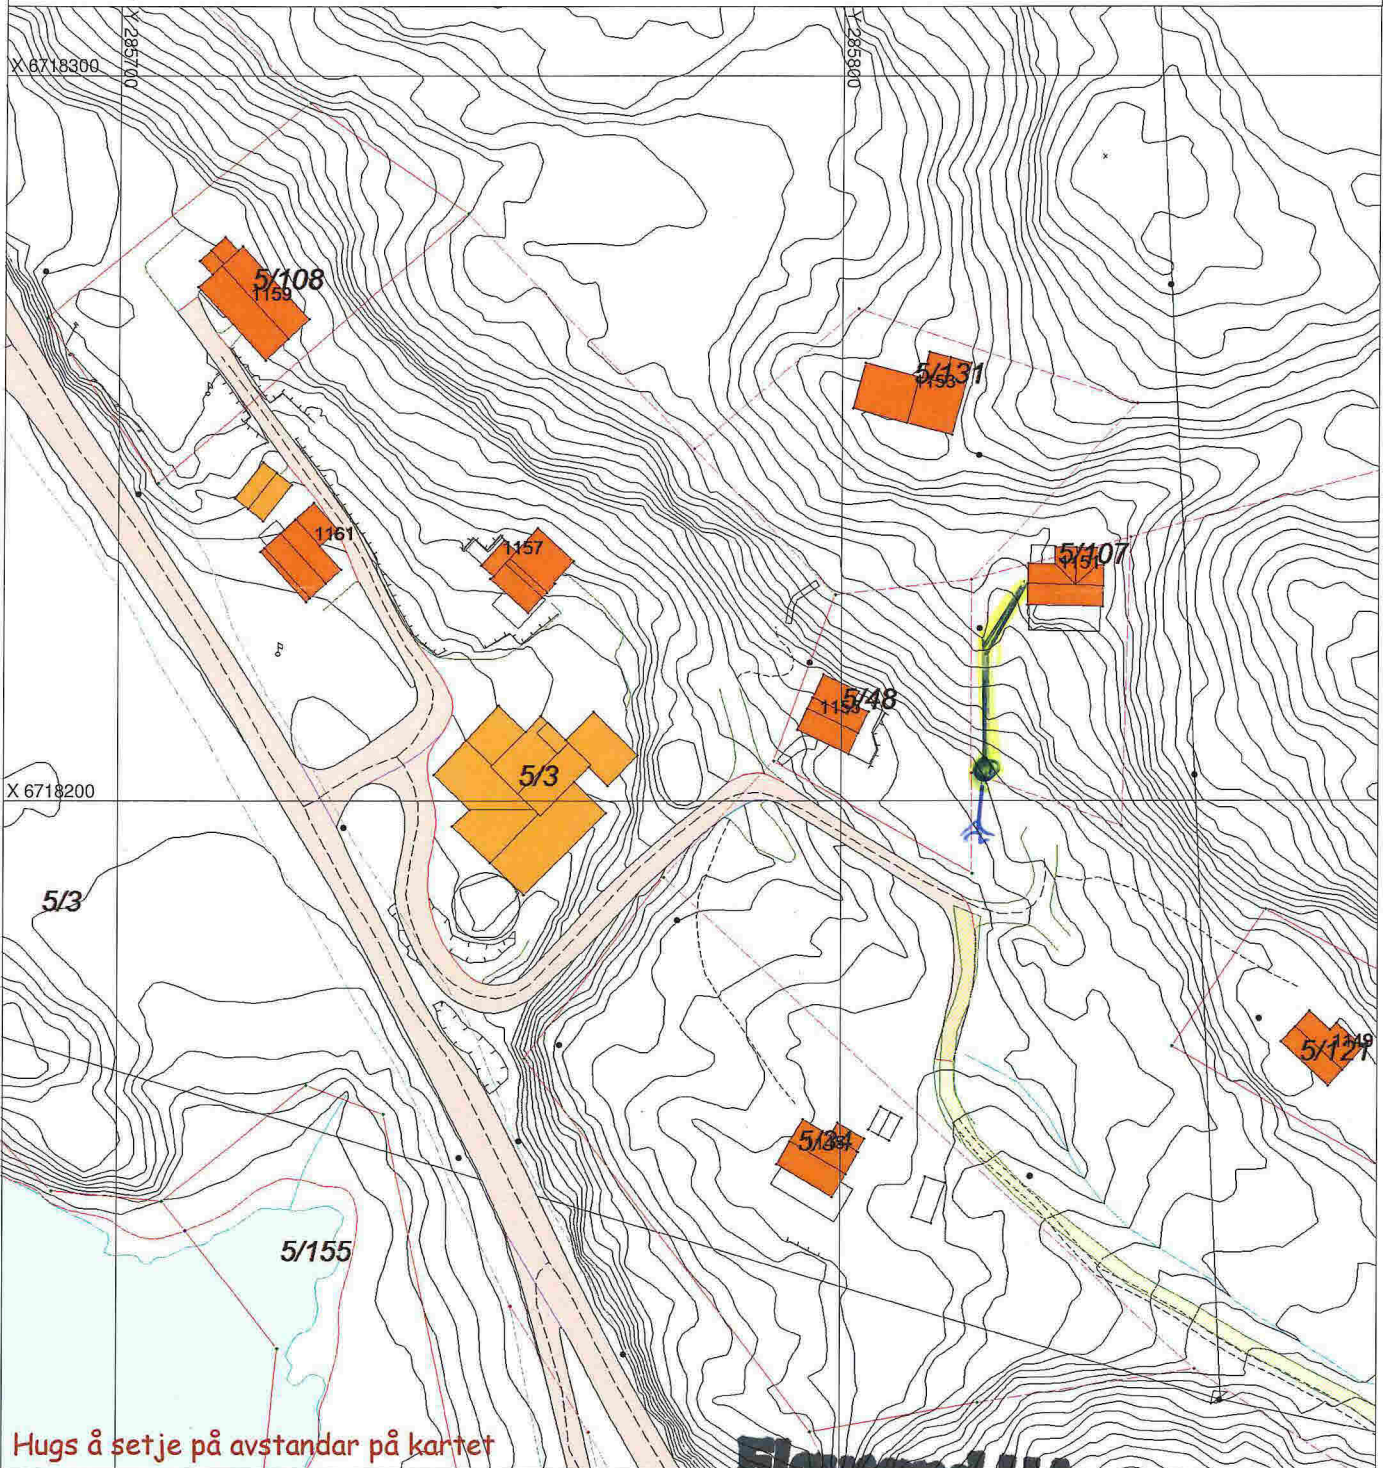

Hugs å setje på avstandar på kartet

SITUASJONSPLAN

Tiltak

Terje Fløyen

Floysand VA, as

Rørlegger

Mob. 982 73 505

Fleksand, 5918 Frekhaug
Org.nr.: No 987 774 525 MVA

15/2-16

Dato

Flensburg VA. 02
Rathgeber
Mob. 922 75 202
Flensburg, 2510 Fiekingau
Org.nr.: No 987 774 828 MVA