

SITUASJONSKART

Gnr/Bnr: 10/203/3
 Adresse: Holsbergstien 3
 Eigar/søkar: Svanhild og Arne Mjåseth

MELAND KOMMUNE



MELAND
KOMMUNE



Kvalitet: FKB-B

Modteke 19/2-2016
 Saksnr. DNT sak 45/2016

Målestokk: 1:500
 Dato: 16.11.2015


Gjeldande plan: Reguleringsplan
 Planformål: Bustad

Sakshandsamar e.f. *TO*

Vår referanse: PAS

- Gjerde
- Usikker eigedomsgrense
- Målt eigedomsgrense
- Bolighus
- Andre bygg

Sign.

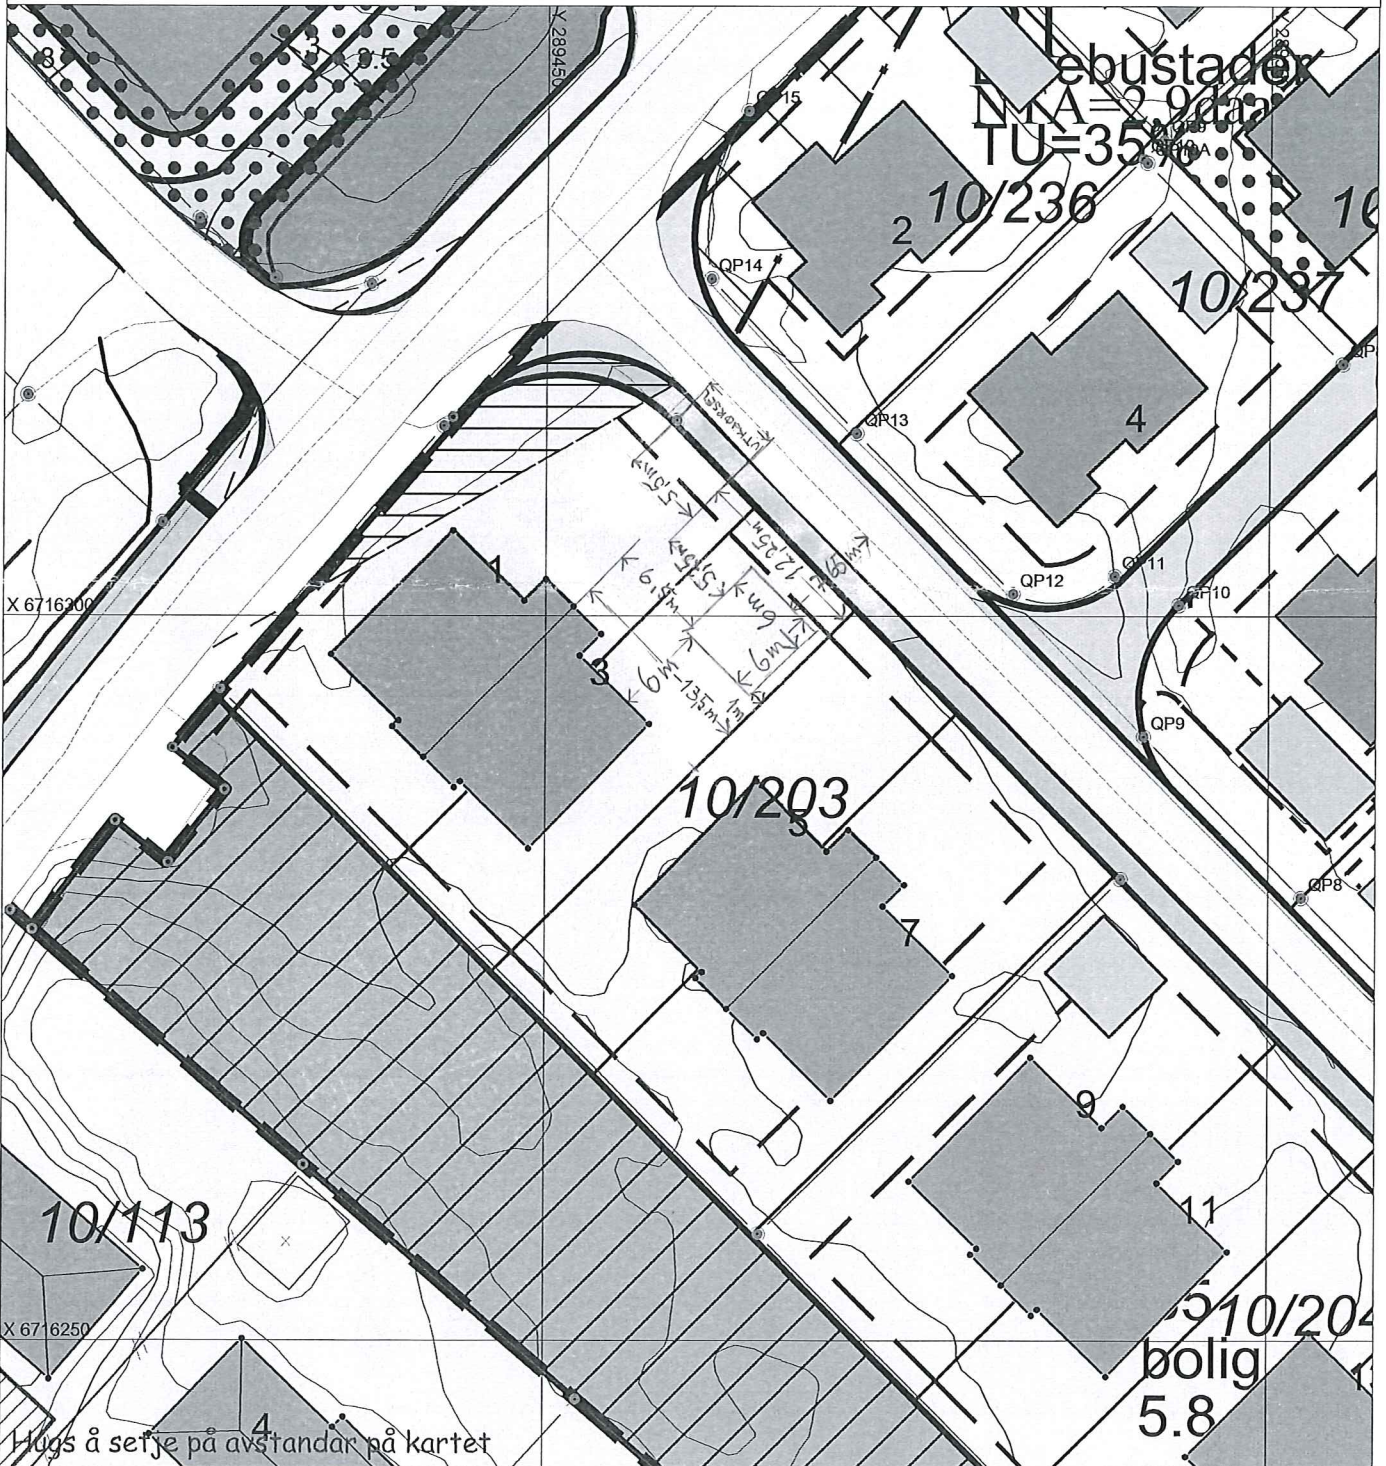


SITUASJONSPLAN


Tiltak

Underskrift Situasjonsplan


Dato

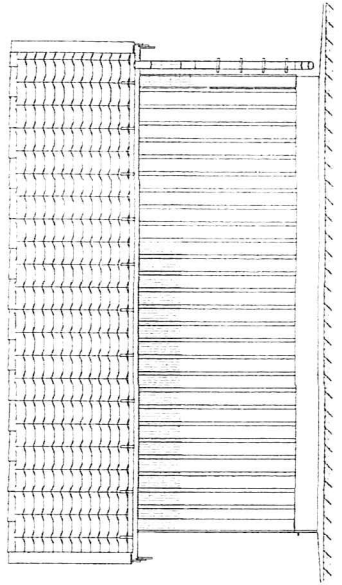


Fasade 3 1:100

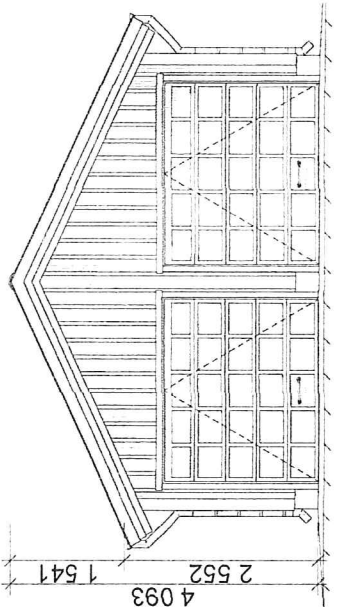


Fasade 1 1:100

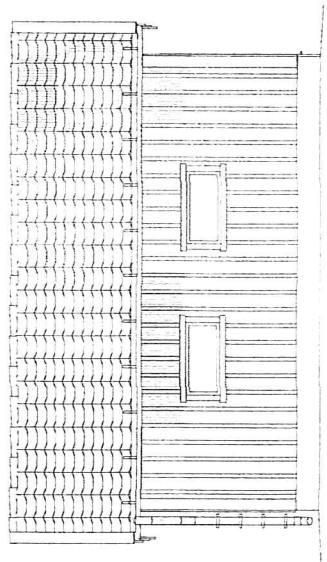

Fasade 4 1:100

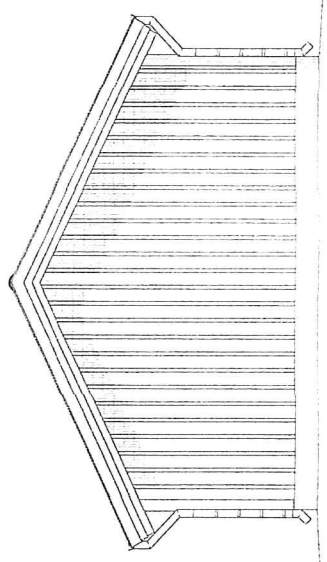


Fasade 2 1:100

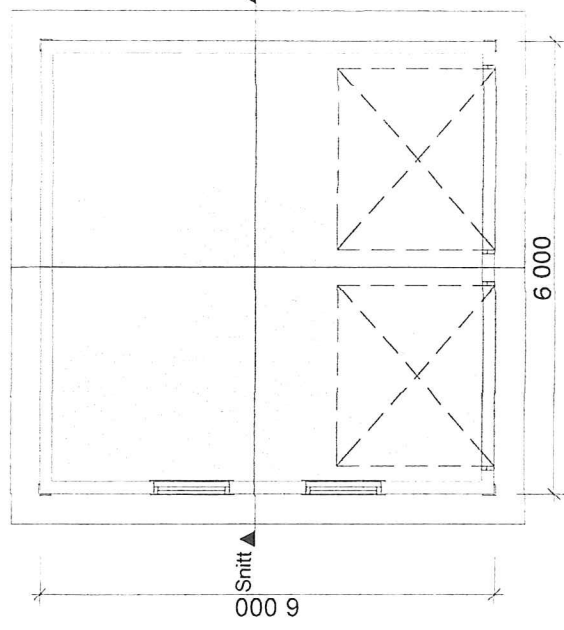

Plan 1 etasje 1:100

BRA
32,5 m²
BYA
36,0 m²

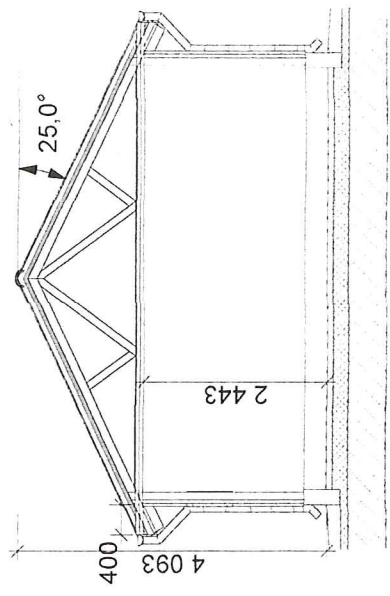

Snitt 1:100

MELAND KOMMUNE

Gjodteke 19/2-2016

Saksnr. DNT sak 45/2016

Sakshandsamar e.f. *[Signature]*

Byggemeldingstegning



HEIMDALL 6000x6000 Målestokk: 1:100