

Kommunens saksnr.	Vedlegg nr.	Side
	G-1	1 av 1



Erklæring om ansvarsrett

etter plan- og bygningsloven (pbl) § 23-3

Erklæringen skal sendes til *ansvarlig søker*.

Alternativt kan erklæringen sendes direkte til kommunen, men da må ansvarlig søker få tilsendt en kopi.

Erklæringen gjelder							
Eiendom/ byggested	Gnr.	Bnr.	Festnr.	Seksjonsnr.	Bvanningsnr.	Bolignr.	Kommune
	8	5					Meland
	Adresse				Postnr.	Poststed	
	Vestbygdvegen 240				5918	Frekhaug	

Foretak			
Foretakets navn Trygcon AS			Organisasjonsnr. 988 970 522
Adresse Stølegaten 2		Postnr. 5003	Poststed Bergen
Kontaktpers. Trygve Conradi		Telefon	Mobiltelefon +47 951 34535
E-post trygve@trygcon.no			
Foreligger sentral godkjenning? <input checked="" type="checkbox"/> Ja <input type="checkbox"/> Nei			
Hvis ja, dekkes ansvarsområdene av sentral godkjenning? <input checked="" type="checkbox"/> Helt <input type="checkbox"/> Delvis <input type="checkbox"/> Nei			

Ansvarsområde						
Funksjon (SØK, PRO, UTF, kontroll)	Beskriv arbeidet foretaket skal ha ansvar for	Tiltaks- klasse	Våre samsvarserklæringer/kontrollerklæringer vil foreligge ved: (sett X)			
			Søknad om ramme- tillatelse	Søknad om igangsettings- tillatelse/ ett-trinns søknad	Søknad om midlertidig brukstillatelse	Søknad om ferdigattest
Kontroll*	Brannsikkerhet*, endringer av byggverk *Uavhengig kontroll av overordnede branntekniske prosjekterings- forutsetninger (<i>brannkonsept</i>) jfr. Byggforskseriens blad 321.026	2		X		

Erklæring og underskrift	
Foretaket er kjent med reglene om straff og sanksjoner i pbl kap 32 og at det kan medføre reaksjoner dersom det gis uriktige opplysninger. Foretaket forplikter seg til å stille med nødvendig kompetanse i tiltaket jf. SAK10 kap. 10 og 11	
<input type="checkbox"/> Ansvarlig prosjekterende erklærer at prosjekteringen skal være planlagt, gjennomført og kvalitetssikret i henhold til pbl jf. SAK10 §12-3	
<input type="checkbox"/> Ansvarlig utførende erklærer at arbeidet ikke skal starte før det foreligger kvalitetssikret produksjonsunderlag for respektive del av utførelsen jf SAK10 § 12-4	
<input checked="" type="checkbox"/> Ansvarlig kontrollerende erklærer uavhengighet, jf. SAK10 § 14-1, og vil redegjøre for endringer som kan påvirke uavhengigheten jf. SAK10 §12-5	
Dato 11.02.16	Underskrift
Gjentas med blokkbokstaver TRYGVE CONRADI	

Kommunens saksnr.

Prosjektnr.



Samsvarserklæring

etter plan- og bygningsloven (pbl) § 23-1, SAK10 kapittel 12

Samsvarserklæringen skal sendes til *ansvarlig søker*.

Erklæringen gjelder							
Eiendom/ byggested	Gnr.	Bnr.	Festenr.	Seksjonsnr.	Bygningsnr.	Bolignr.	Kommune
	8	5					Meland
	Adresse				Postnr.	Poststed	
	Vestbygdvengen 240				5918	Frekhaug	
Foretak							
Foretakets navn						Organisasjonsnr.	
Hoplands Brannrådgivning as						999 547 915	
Ansvarsrett erklært dato	11.02.16			Arbeidet innen ansvars- området er avsluttet	<input checked="" type="checkbox"/> Ja	<input type="checkbox"/> Nei	
Ansvarsområde							
Hentet fra erklæring om ansvarsrett	Funksjon (PRO, UTF)						
	PRO						
	Beskrivelse av ansvarsområde						
	Prosjektering* av brannkonsept.						
	* Utarbeidelse av overordnede branntekniske prosjekteringsforutsetninger jfr. Byggforskseriens blad 321.026, nivå A.						
Ansvarlig for prosjektering:							
Det er ikke avdekket gjenstående arbeider innenfor ansvarsområdet som er til hinder for å gi:							
lgangsettingstillatelse/							
<input type="checkbox"/> Rammetillatelse	<input checked="" type="checkbox"/> ett-trinns tillatelse	<input type="checkbox"/> Midlertidig brukstillatelse	<input type="checkbox"/> Ferdigattest				
Ansvarlig for utførelse:							
<input type="checkbox"/> Midlertidig brukstillatelse	– Gjenstående arbeider for denne delen av tiltaket frem mot ferdigattest						
Angi gjenstående arbeider av mindre vesentlig betydning, innenfor den delen av tiltaket det søkes midlertidig brukstillatelse for							
Angi resterende deler av tiltaket hvor det her ikke søkes om midlertidig brukstillatelse							
<input type="checkbox"/> Ferdigattest	– Det er ikke avdekket feil eller mangler som hindrer ferdigattest						
Bekreftelser							
Vi bekrefter at kvalitetssikring er utført og dokumentert i henhold til erklæring om ansvarsrett og foretakets kvalitetssikring.							
<input checked="" type="checkbox"/>	Vi bekrefter at prosjektering samsvarer med ytelser i TEK10 og preaksepterte ytelser (VTEK) eller ved analyse som viser at forskriftens funksjonskrav er oppfylt.						
<input type="checkbox"/>	Vi bekrefter at utførelse er i samsvar med produksjonsunderlag.						
Erklæring og underskrift							
Foretaket er kjent med reglene om straff og sanksjoner i plan- og bygningsloven kap 32, og at det kan medføre reaksjoner dersom det er gitt uriktige opplysninger.							
Dato	Foretakets underskrift				Gjentas med blokkbokstaver		
11.02.16					Anders Hopland		

Kommunens saksnr.	Vedlegg nr.	Side
	G-	1 av 1



Erklæring om ansvarsrett

etter plan- og bygningsloven (pbl) § 23-3

Erklæringen skal sendes til *ansvarlig søker*.

Alternativt kan erklæringen sendes direkte til kommunen, men da må ansvarlig søker få tilsendt en kopi.

Erklæringen gjelder							
Eiendom/ byggested	Gnr.	Bnr.	Festenr.	Seksjonsnr.	Bygningsnr.	Bolignr.	Kommune
	8	5					MELAND
	Adresse				Postnr.	Poststed	
	Vestbyvegen 240				5918	FREKHAUG	

Foretak			
Foretakets navn			Organisasjonsnr.
Ledahl Group AS			983521762
Adresse		Postnr.	Poststed
Øykhagen		5626	KYSNESSTRAND
Kontaktperson		Telefon	
Terje J. Ledahl		Mobiltelefon	
E-post		91144310	
Terje.ledahl@gmail.com			
Foreligger sentral godkjenning ? <input type="checkbox"/> Ja <input checked="" type="checkbox"/> Nei			
Hvis ja, dekkes ansvarsområdene av sentral godkjenning? <input type="checkbox"/> Helt <input type="checkbox"/> Delvis <input type="checkbox"/> Nei			

Ansvarsområde							
Funksjon (SØK, PRO, UTF, kontroll)	Beskriv arbeidet foretaket skal ha ansvar for	Tiltaks- klasse	Våre samsvarserklæringer/kontrollerklæringer vil foreligge ved: (sett X)				
			Søknad om ramme- tillatelse	Søknad om igangsettings- tillatelse/ ett-trinns søknad	Søknad om midlertidig brukstillatelse	Søknad om ferdigattest	
UTF	Tømmerarbeidet	1				X	

Erklæring og underskrift	
Foretaket er kjent med reglene om straff og sanksjoner i pbl kap 32 og at det kan medføre reaksjoner dersom det gis uriktige opplysninger. Foretaket forplikter seg til å stille med nødvendig kompetanse i tiltaket jf. SAK10 kap. 10 og 11	
<input type="checkbox"/> Ansvarlig prosjekterende erklærer at prosjekteringen skal være planlagt, gjennomført og kvalitetssikret i henhold til pbl jf. SAK10 §12-3 <input checked="" type="checkbox"/> Ansvarlig utførende erklærer at arbeidet ikke skal starte før det foreligger kvalitetssikret produksjonsunderlag for respektive del av utførelsen jf SAK10 § 12-4 <input type="checkbox"/> Ansvarlig kontrollerende erklærer uavhengighet, jf. SAK10 § 14-1, og vil redegjøre for endringer som kan påvirke uavhengigheten jf. SAK10 §12-5	
Dato	Underskrift
17.02.2016	
Gjentas med blokkbokstaver	
TERJE J. LEDAHL	

BEKREFTELSE

TERJE J. LEDAHL AS

Org. Nr.946696765


Daglig leder er bygningsingeniør med lang erfaring fra anleggsbransjen.

Har hatt ansvaret som anleggsingeniør i firmaene Teknisk Bygg AS og Allbygg AS for oppføring av ca.1000 leiligheter.

Det siste prosjektet som fa. Terje J. Ledahl AS var ansvarlig for, var Øvre Fyllingsvei 69 i Bergen.

Her bygget firmaet en tremannsbolig.

Bergen, den 17.02.2016


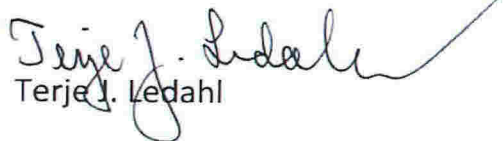

Terje J. Ledahl

Kommunens saksnr.	Vedlegg G	Side 1 av 1
-------------------	--------------	----------------

Gjennomføringsplan

Versjonsnr. 2	Dato 17.02.2016	Signatur, ansv. søker <i>Terje J. Ledahl</i>
Adresse Vestbyvegen 240		Postnr. Poststed 5918 FREKKAUG

Elendom/ byggested	Gnr. 8	Bnr. 5	Festenr.	Seksj.nr.	Bygn.nr.	Kommune MELAND	Kryss for planlagt samsvarserklæring / kontrollertklæring erstattes med dato når denne foreligger				Sett kryss arbeidet i ansvarso- er avsl.
							Søknad om rammetillatelse	Søknad om igangsettings- tillatelse/ett- trinnsøknad	Søknad om midlertidig brukstillatelse	Søknad om ferdigattest	
Beskrivelse av fagområde, ansvarsområde, tiltaksklasse (i hhv. prosjektering, utførelse og uavhengig kontroll)											
Alle fagområder i tiltaket	Beskrivelse hentet fra søknad om ansvarsrett		Tiltaks- klasse	Foretakets navn og org.nr.			(5)	(6)	(7)	(8)	(9)
(1)	(2)		(3)	(4)			(5)	(6)	(7)	(8)	(9)
SØK	Innsending av byggemelding		1	Terje J. Ledahl AS, 946696765							X
PRO	Alt unntatt rørleggerarbeidene		1	Terje J. Ledahl AS, 946696765						X	
PRO	Rørleggerarbeidet		1	Skarsvåg Rør og Interior AS, 979679149						X	
UTF	Rørleggerarbeidene		1	Skarsvåg Rør og Interior AS, 979679149						X	
UTF	Temmerarbeidet		1	Terje J. Ledahl AS, 946696765						X	
PRO	Brannkonsept		2	Hoplands Brannrådgiving AS, 999547915							X
KTR	Brannkonsept		2	Trygcon AS, 988970522							X

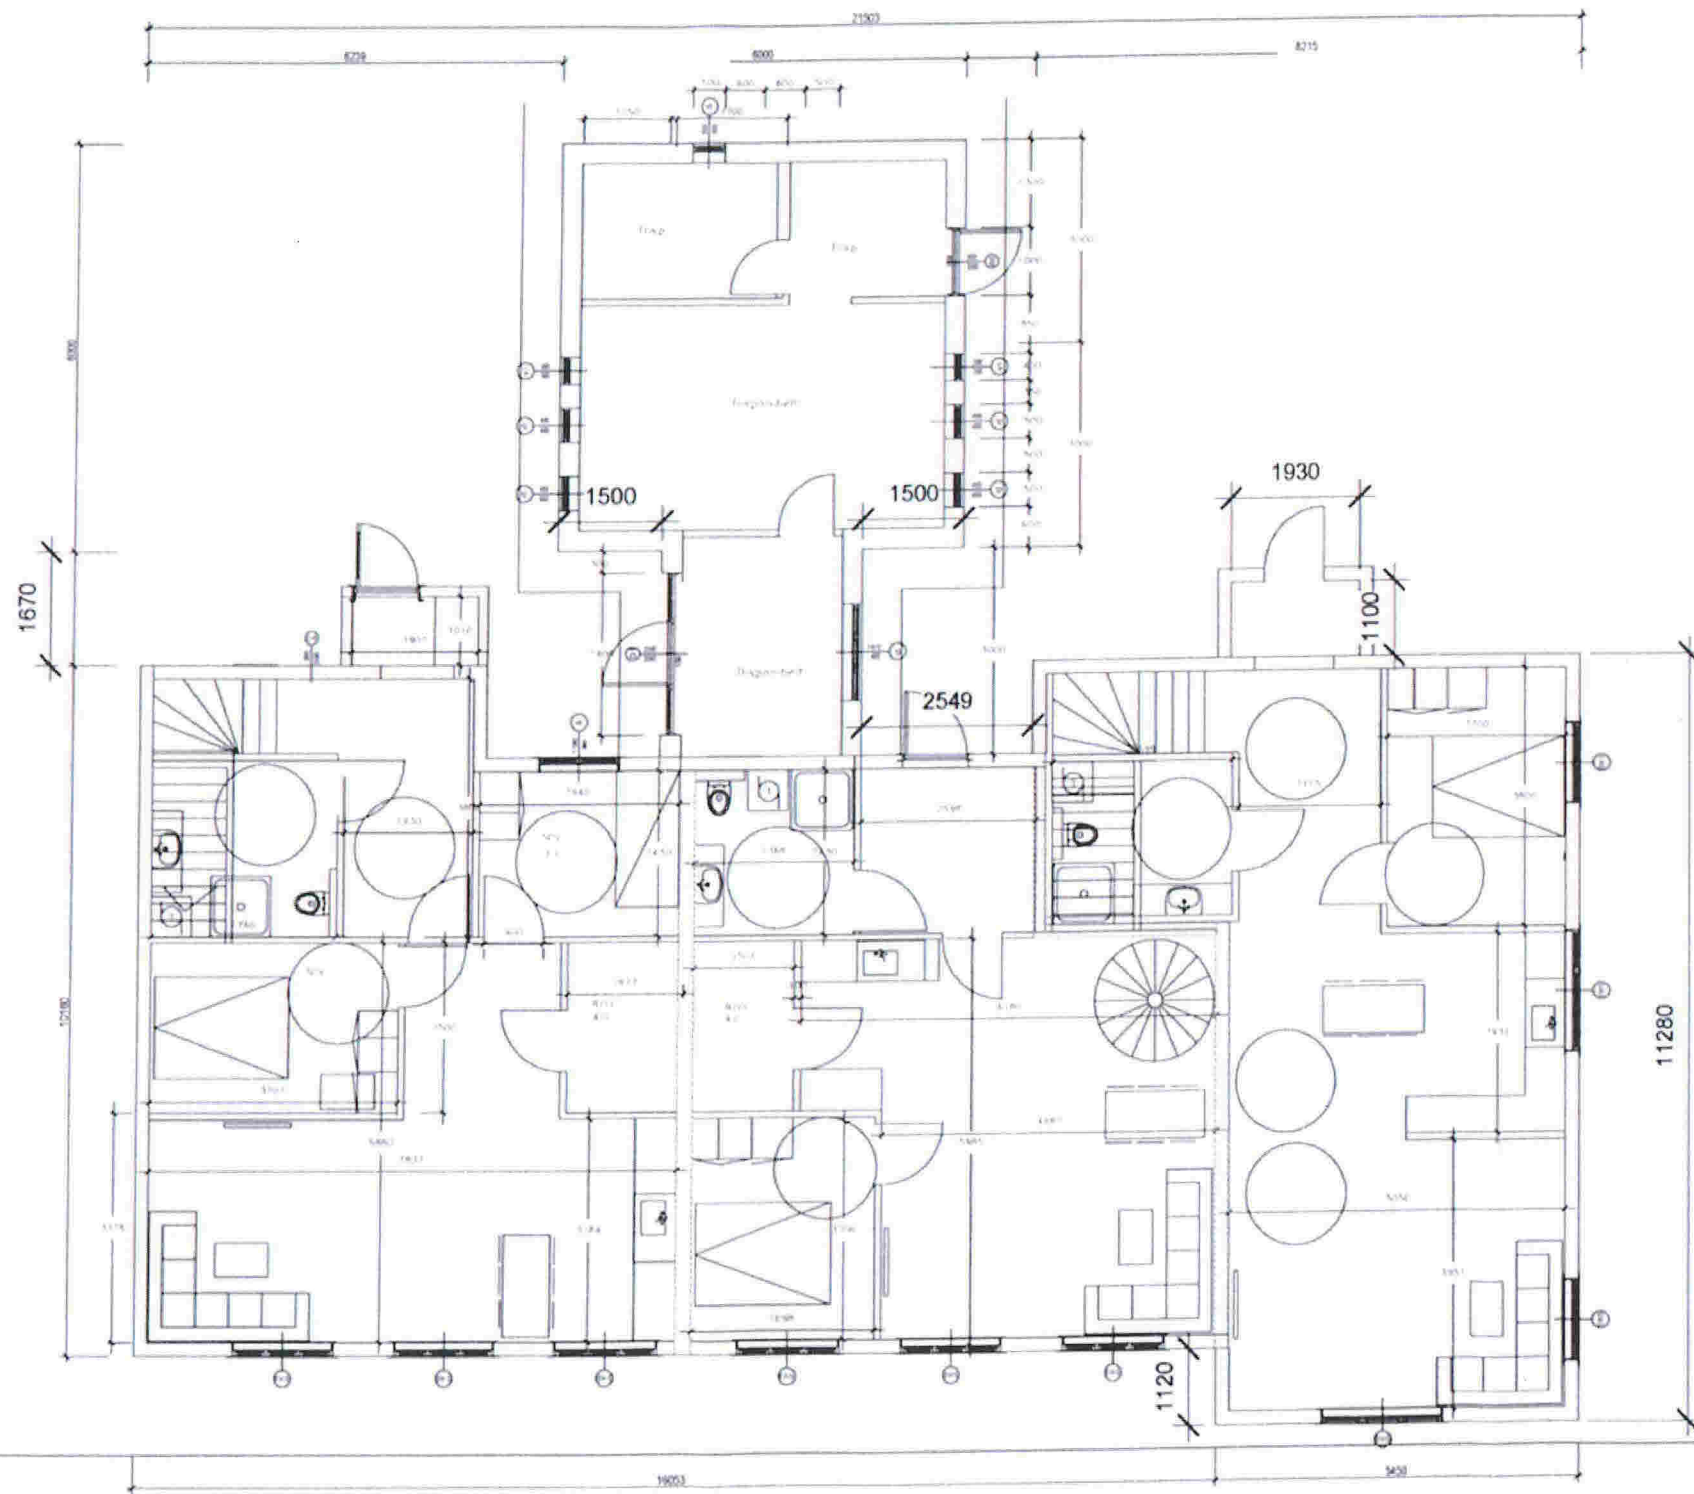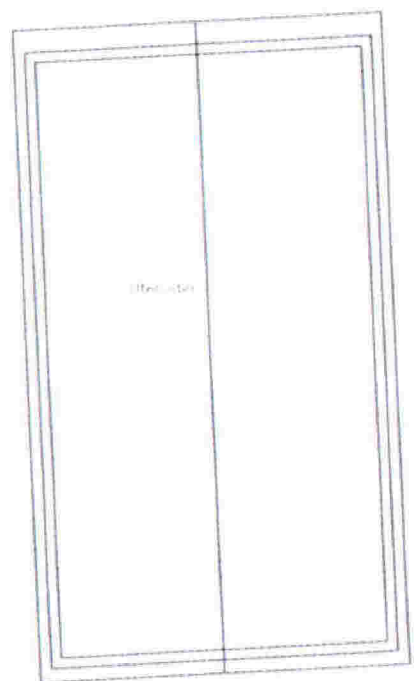

1

2 - V

1 : 100



Revision	Date

DES BY Designer
 DRW BY CHB
 CHK BY BS
 APR BY Approver
 DATE 01/12/16REV.

TARGET
 Plantegning
 Vestbyggd



CONTENTS
 Hovedplan

PROJECT No
 PRnr
 DRAWING No
 2

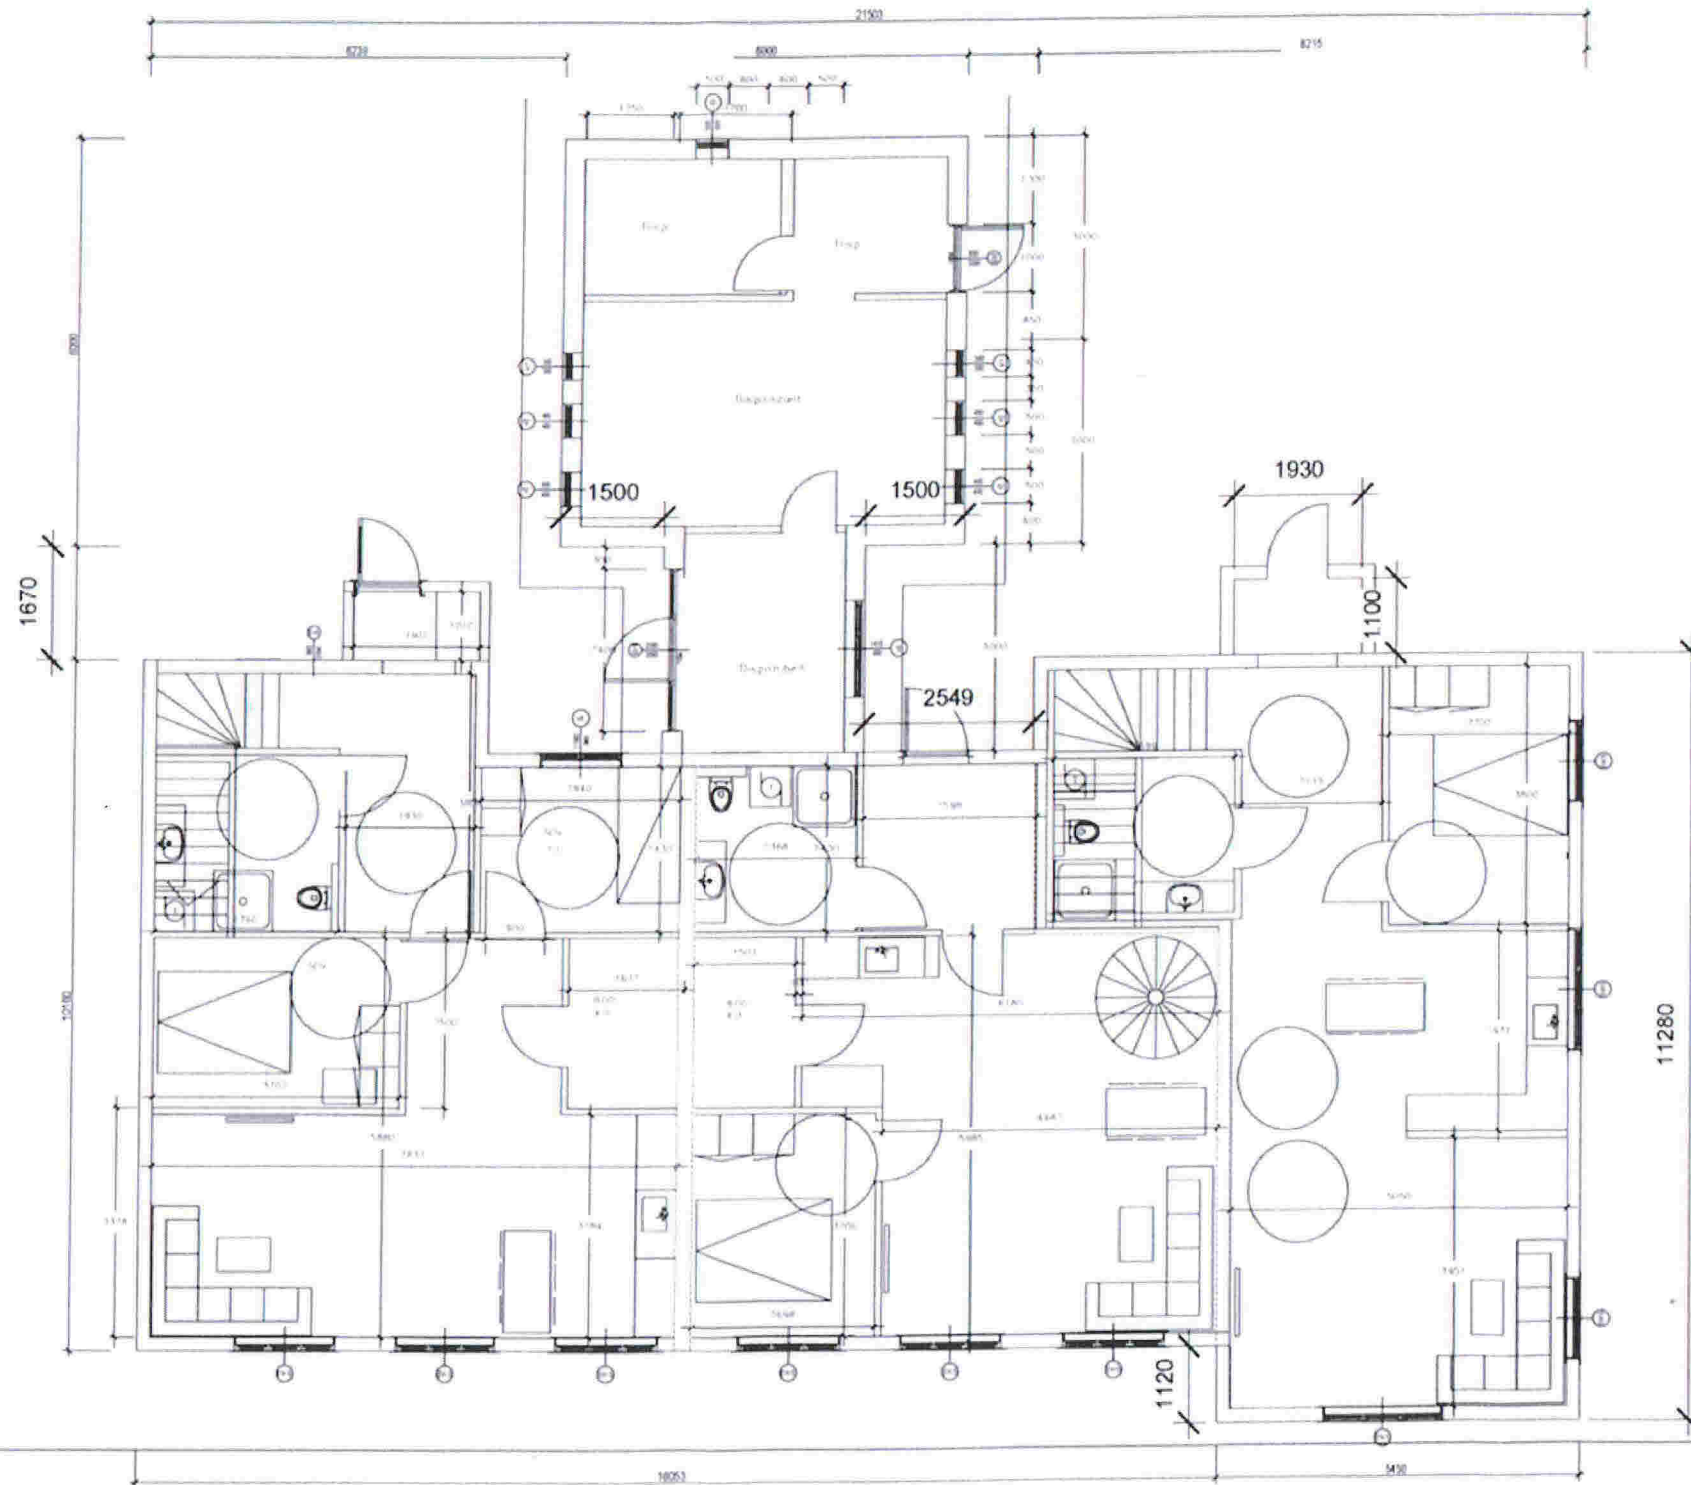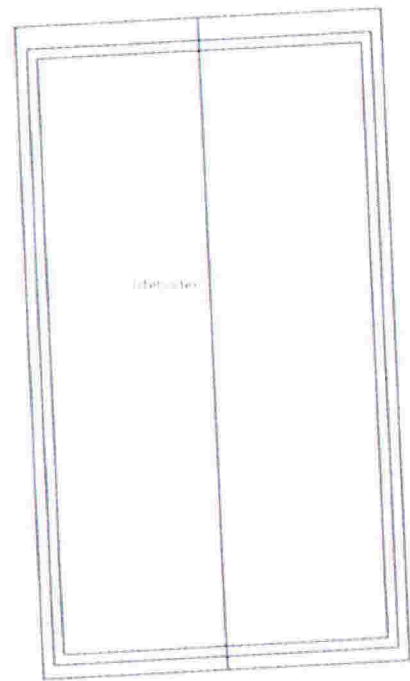

1 2 - V
1 : 100

Revision	Date	DES. BY Designer	TARGET	CONTENTS	PROJECT No
		DRW. BY CHB	Plantegning	Hovedplan	PRnr
		CHK. BY BS	Vestbygd		DRAWING No
		APR. BY Approver			2
	DATE 01/12/16REV.				

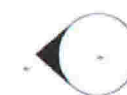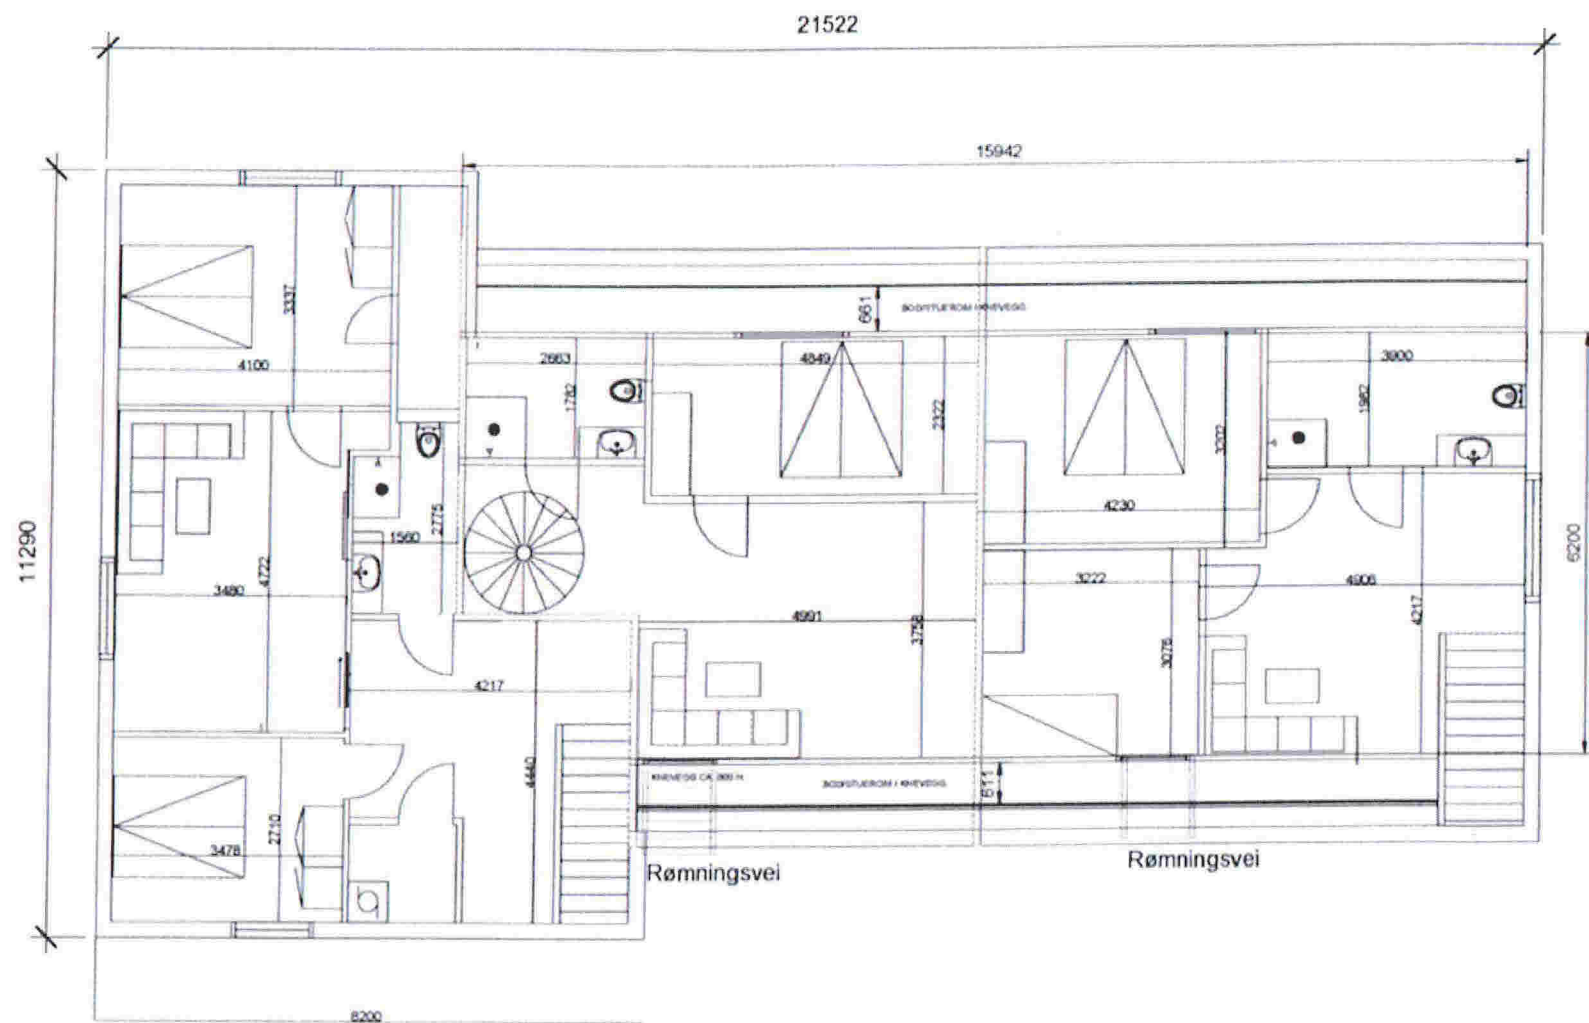

Revision	Date

DES. BY Designer
 DRW. BY CHB
 CHK. BY BS
 APR. BY Approver
 DATE 01/12/16REV.

TARGET
 Plantegning
 Vestbygg

CONTENTS
 Loft

PROJECT No
 PRnr
 DRAWING No
 3