

Veronika Skare Merkesdal
Dalstøvegen 49
5918 Frekhaug

23.04.2014

Meland Kommune
Kommunalavdeling for natur, næring og tekniske tenester
P.b. 79
5906 Frekhaug

SØKNAD OM DISPENSASJON - BNR 18 - GNR 58 - BYGGING AV BOLIG

Søker med dette dispensasjon fra kommuneplanen sin arealdel av LNF område for bygging av bolig.

Grunnlag for søknaden:

Ønsker å bygge bolig på denne tomten av flere hensyn, tomten ligger lokalt i fht skole, barnehage og Frekhaug Senter.

Tomten er kjøpt av familie og nærmeste naboer vil være nær familie. Har også nøstetomt i Dalstø.

På vedlagt kart er det tegnet inn enkel skisse over husets plassering på tomten, innkjørsel på tomten og kryss for hvor vann og kloakk er lagt inn.

Kvittering for nabovarsel er vedlagt.

Ta kontakt om noe er uklart i fht denne søknad.



Veronika Skare Merkesdal
e-post: veronika@merkesdal.com
Mob; 45 80 92 07 / 45 88 89 62

SITUASJONSKART

Gnr/Bnr: 18/ 58
Adresse: Dalstøvegen
Eigar/søkar: Veronika Skare Merkesdal

Kvalitet : Fkb-B

Gjeldande plan : Kommuneplan
Planformål : LNF

Vår referanse: Amg

Sign.




MELAND
KOMMUNE



Målestokk: 1:1000
Dato: 13.03.2014

- | | | | |
|--|------------------------|--|------------|
| | Gjerde | | Bolighus |
| | Usikker eigedomsgrense | | Andre bygg |
| | Målt eigedomsgrense | | |

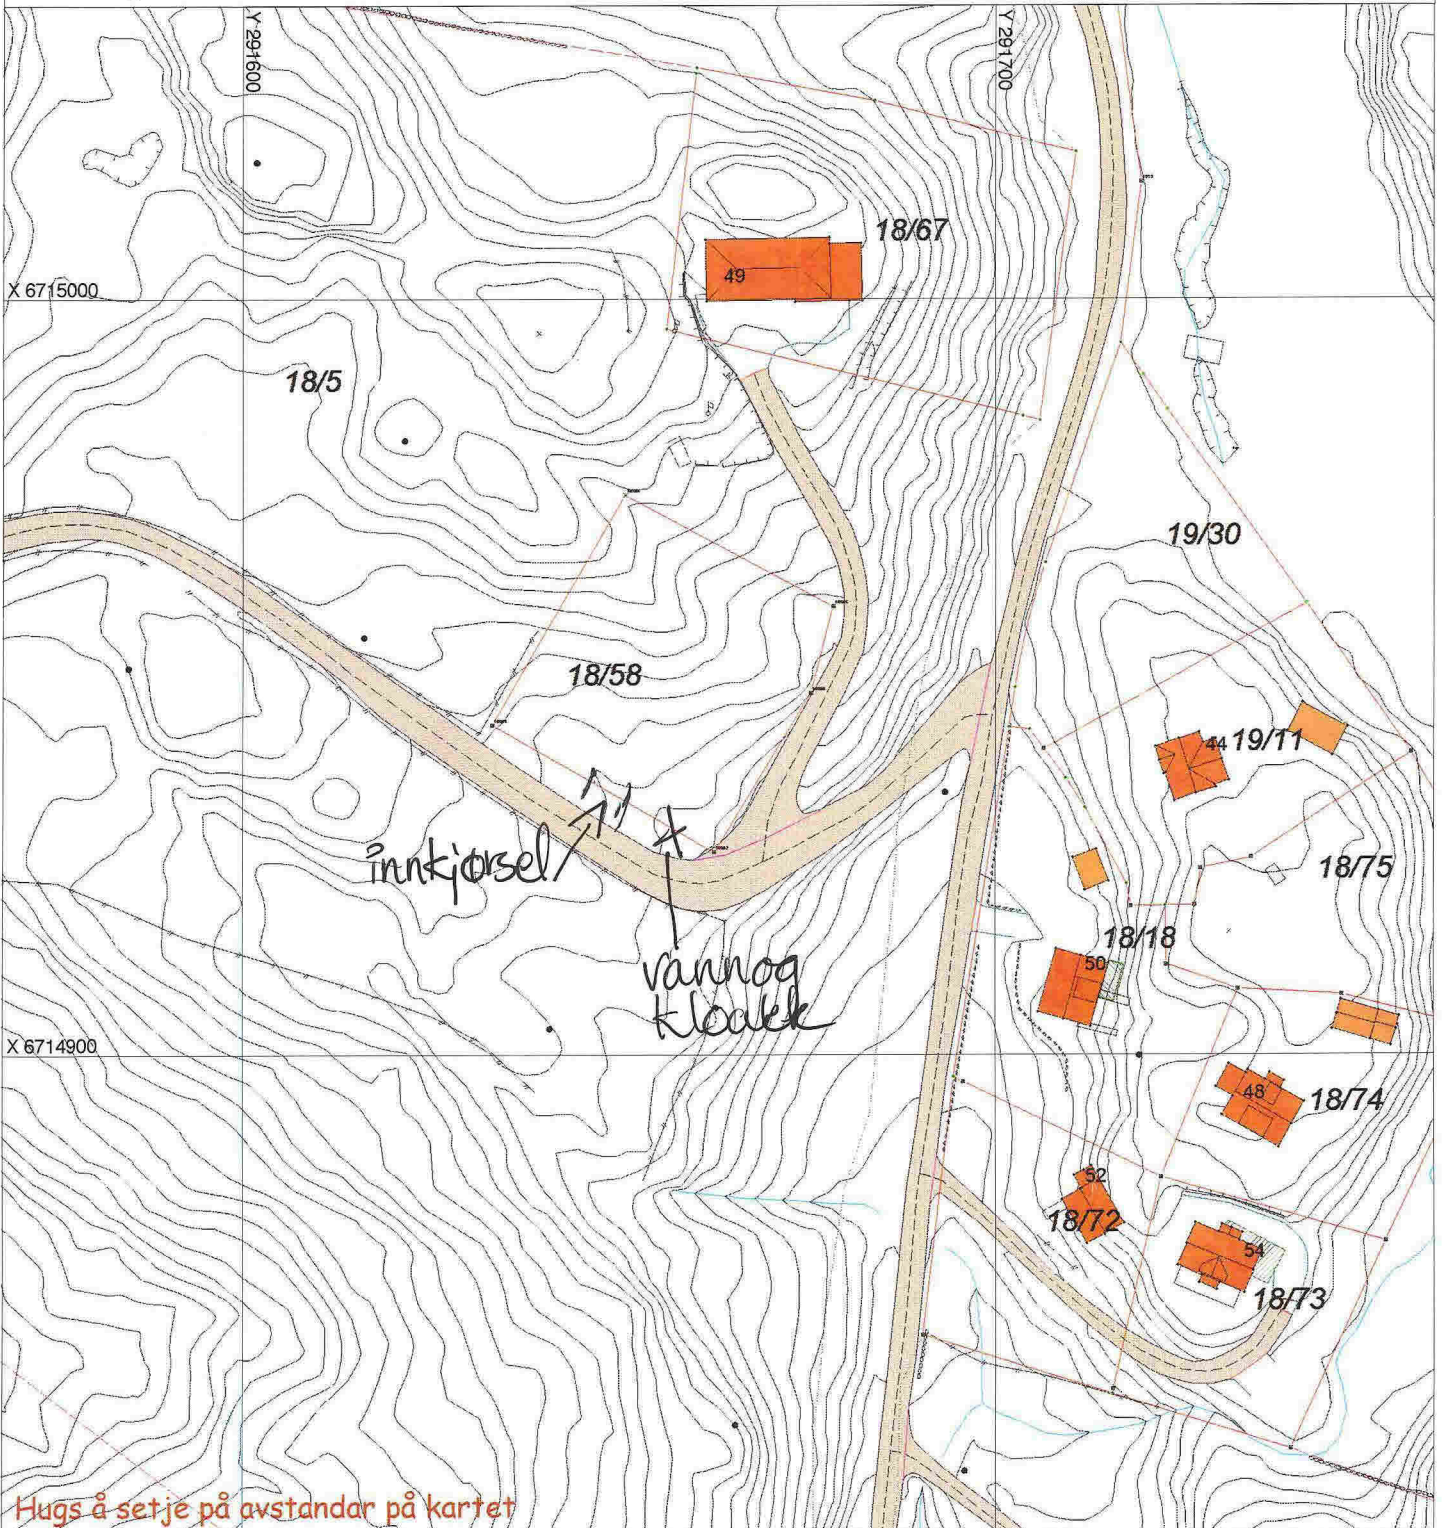

Hugs å setje på avstandar på kartet

SITUASJONSPLAN

Tiltak

Underskrift Situasjonplan

Dato