


D 9/14

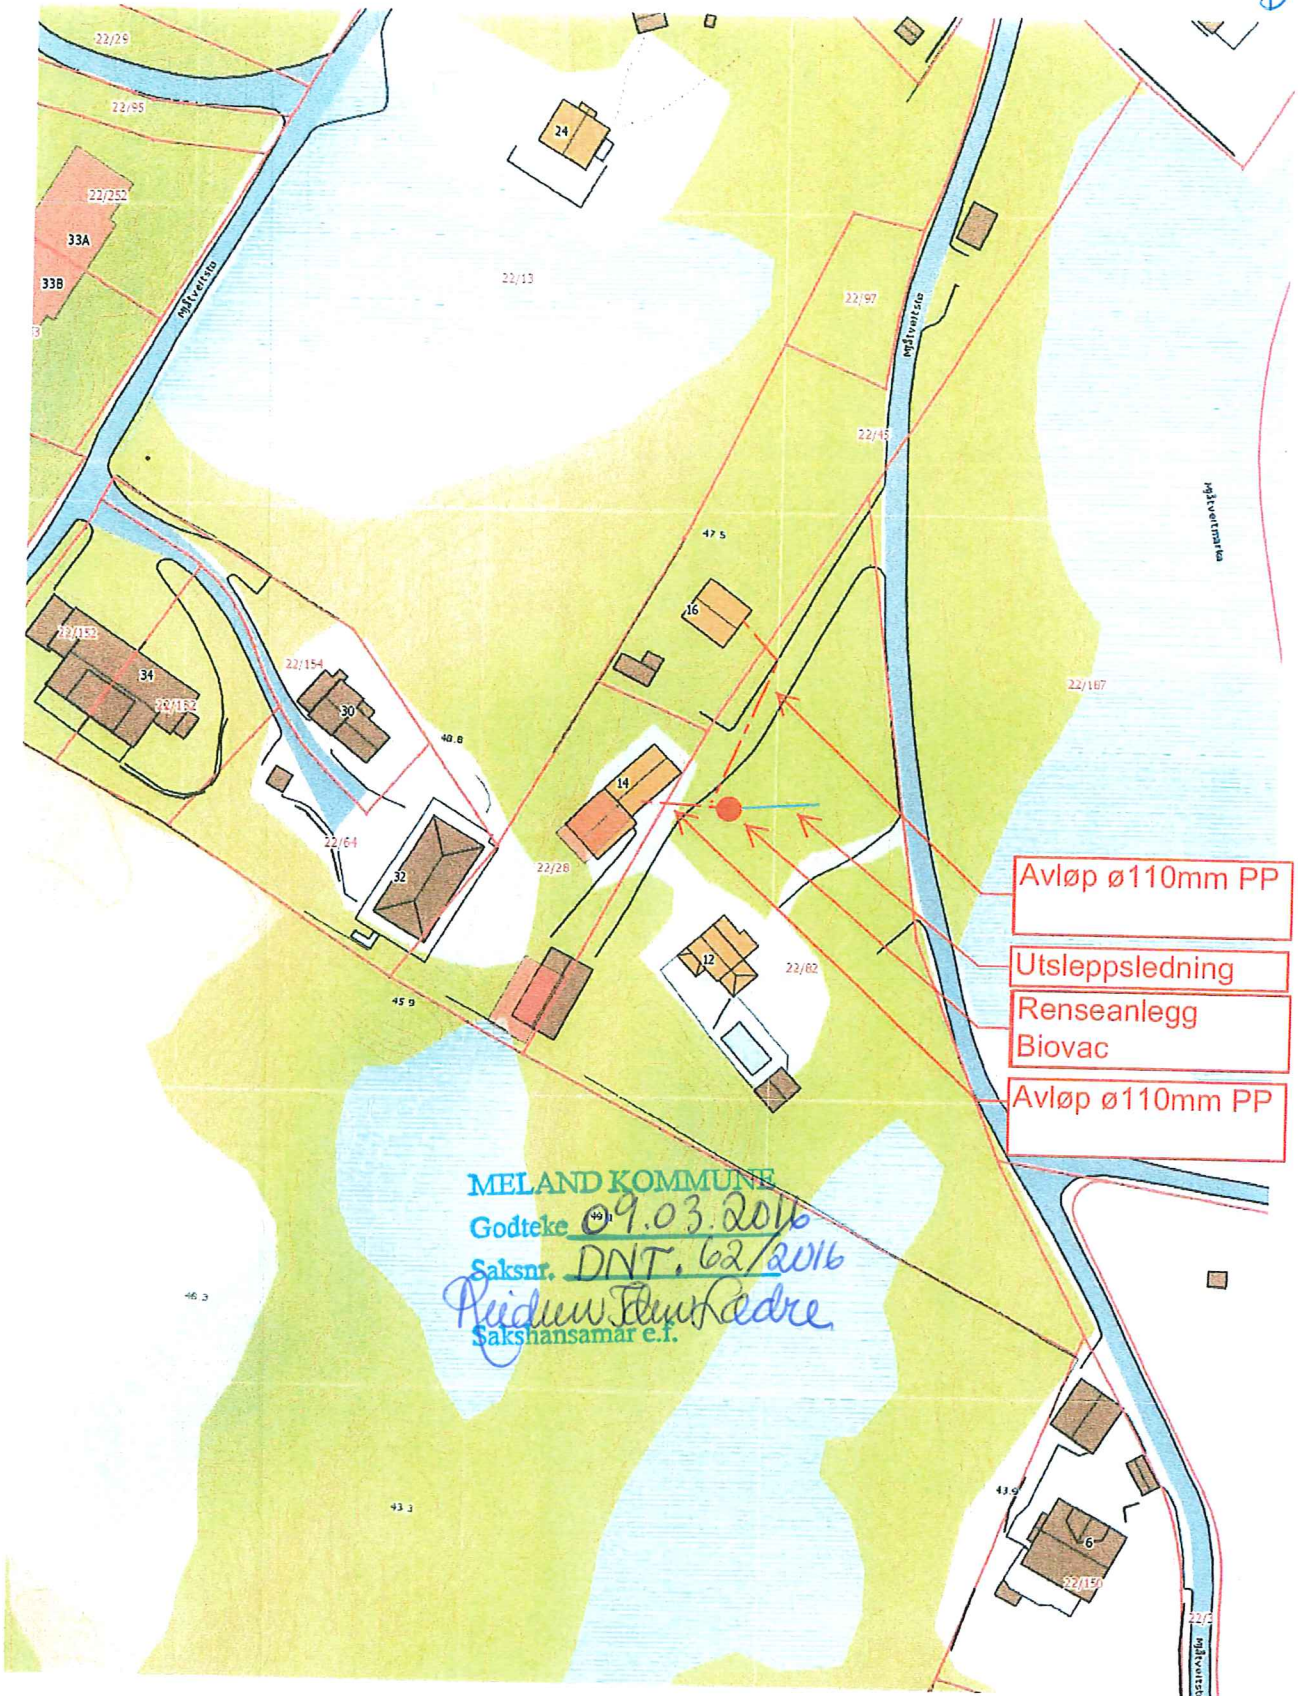

- Avløp ø110mm PP
- Utsleppsledning
- Renseanlegg Biovac
- Avløp ø110mm PP

MELAND KOMMUNE
 Godteke 09.03.2016
 Saksnr. DNT. 62/2016
 Reidun Skjerve
 Sakshansamar e.f.

Kartverket

