

SITUASJONSKART

Gnr/Bnr: 10/272
 Adresse: Holsbergstien 25
 Eier/søkar: Boligsenteret Bergen Prosjekt AS

Kvalitet : FKB-B

Gjeldande plan : Reguleringsplan
 Planformål : Frittliggjande småhus
 Vår referanse: PAS

Målestokk: 1:500
 Dato: 17.02.2016




10-March-2016
 KOMMUNE



Gjerde
 Usikker eigedomsgrænse
 Målt eigedomsgrænse

Bolighus
 Andre bygg

Sign.

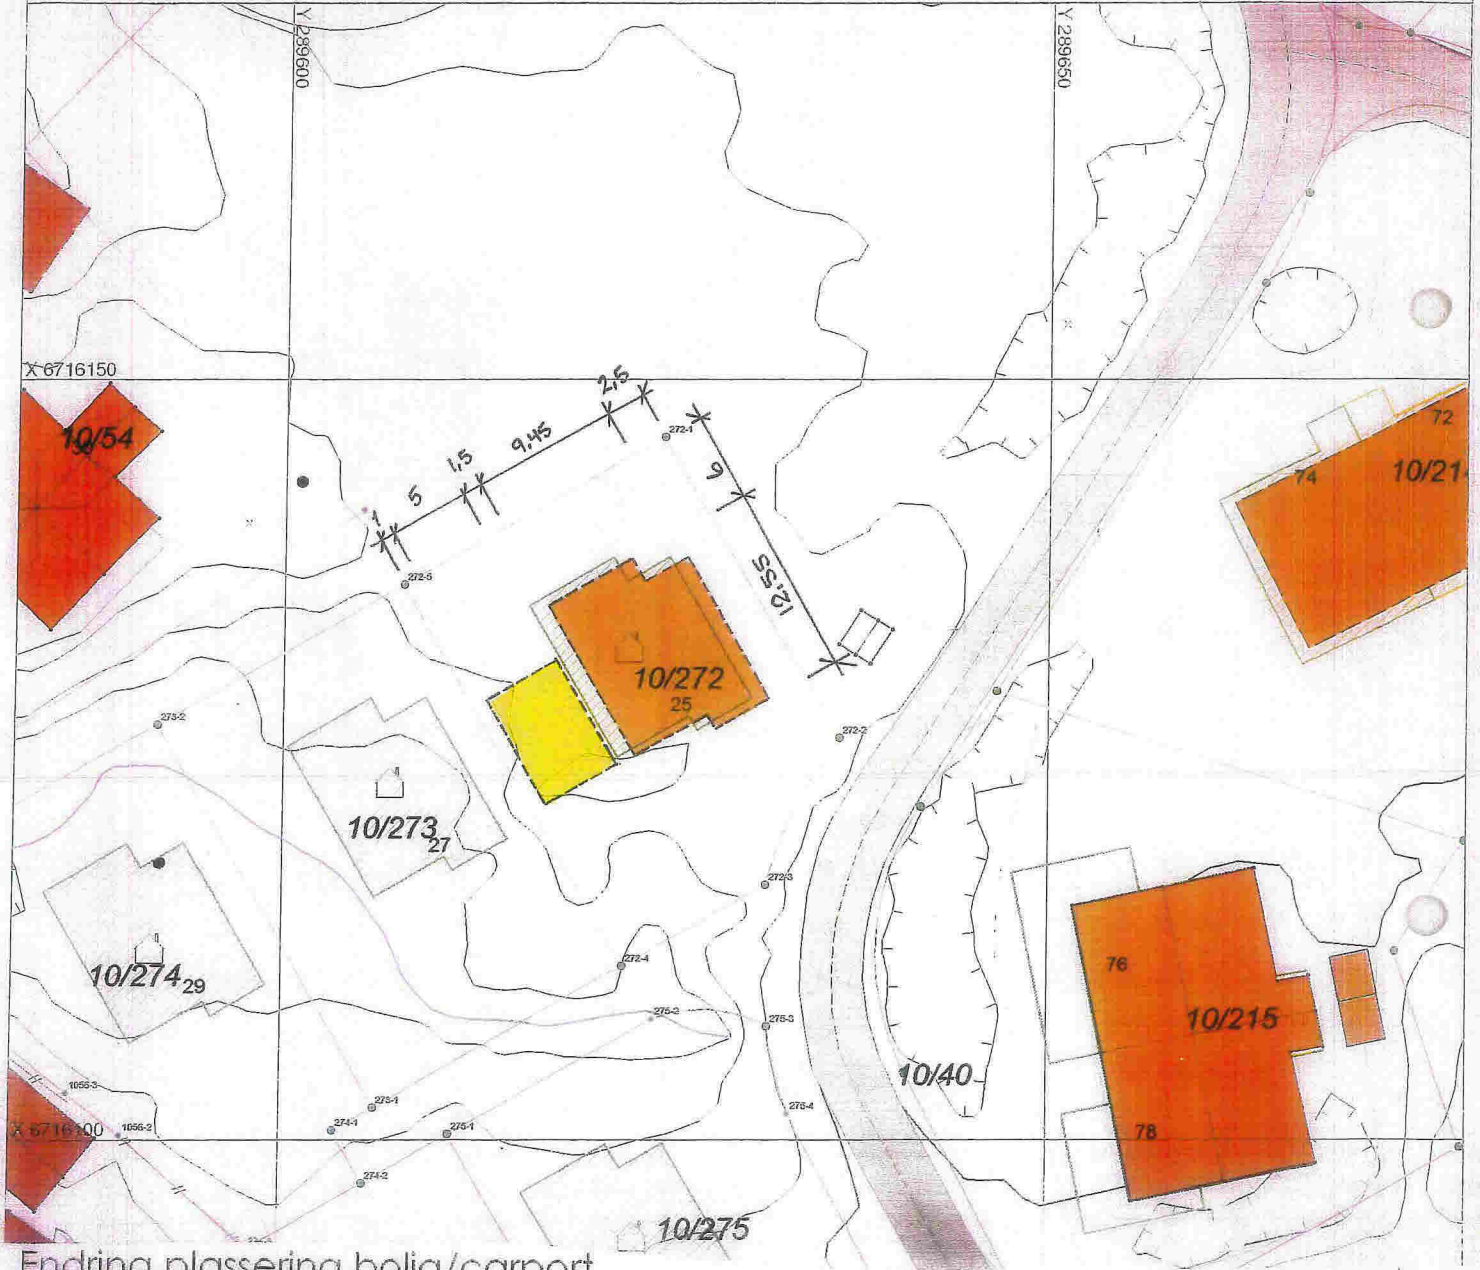

Endring plassering bolig/carport

DATA DESIGN SYSTEM



Boligsenteret Bergen er
 Enkeltveien 70 B, 5106 Øvre Ertf.,
 Tlf: 55 53 55 90 Fax: 55 53 55 95
 www.boligsenteret.com

Tiltakshaver: Boligsenteret Bergen as
 Byggeplass: Holsbergstien 25
 Kommune: Meland
 Gnr: 10 Bnr: 272 Mål 1: 1000
 Fasader


Dato: 17.02.2016
 Team: Oddva
 Prosjekt: Holme8Carport
 Tegnr.: 502

© Tegningen er beskyttet i.h.t. lov om opphavsrett.

SITUASJONSPLAN

Tiltak

Underskrift Situasjonsplan _____ Dato _____

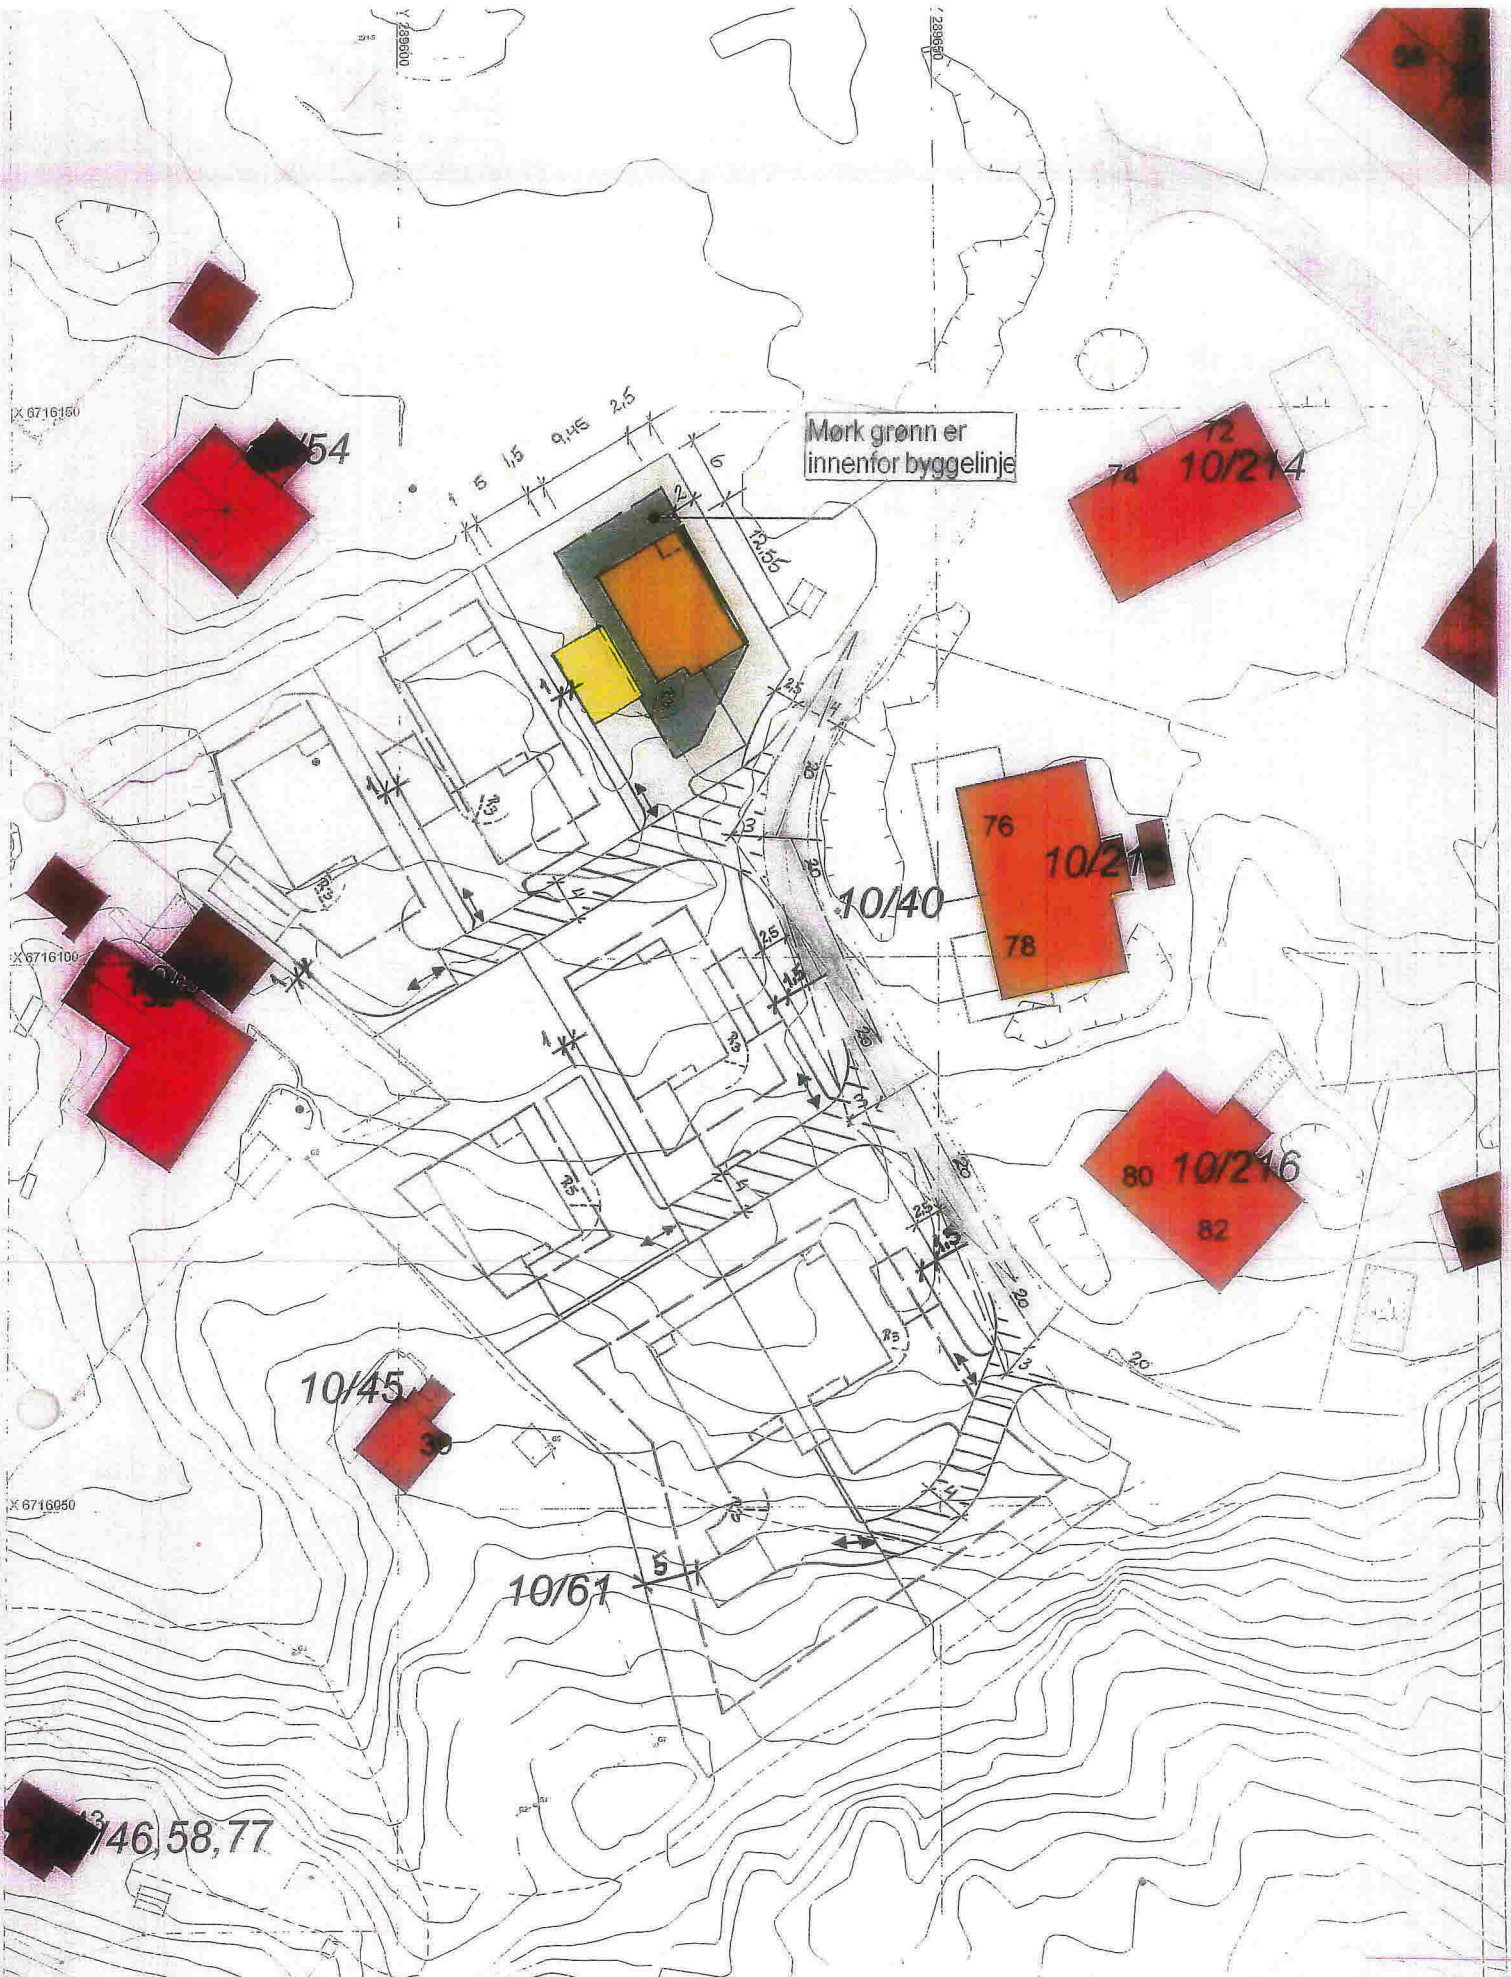

Mørk grønn er innenfor byggelinje

Endring plassering bolia/carport

Situasjonskart for del av 10/40
 Boligsenteret Bergen Prosjekt AS
 Holsbergstien
 16.03.2015
 Målestokk 1:500
 Meland kommune



Boligsenteret Bergen or
 Evoluveien 70 B, 5102 Øvre Eivind
 Tlf.: 55 33 55 90 Fax: 55 33 55 93
 www.boligsenteret.com

Tiltakshaver: **Boligsenteret Bergen as**
 Byggeclass: **Holsbergstien 25**
 Kommune: **Meland**
 Gnr: 10 Bnr: 272 Mål 1: 500
 Fasader

Dato: 17.02.2016
 Tem: Oddva
 Prosjekt: Holme3C
 Tem nr: 502