


FASADE NORD

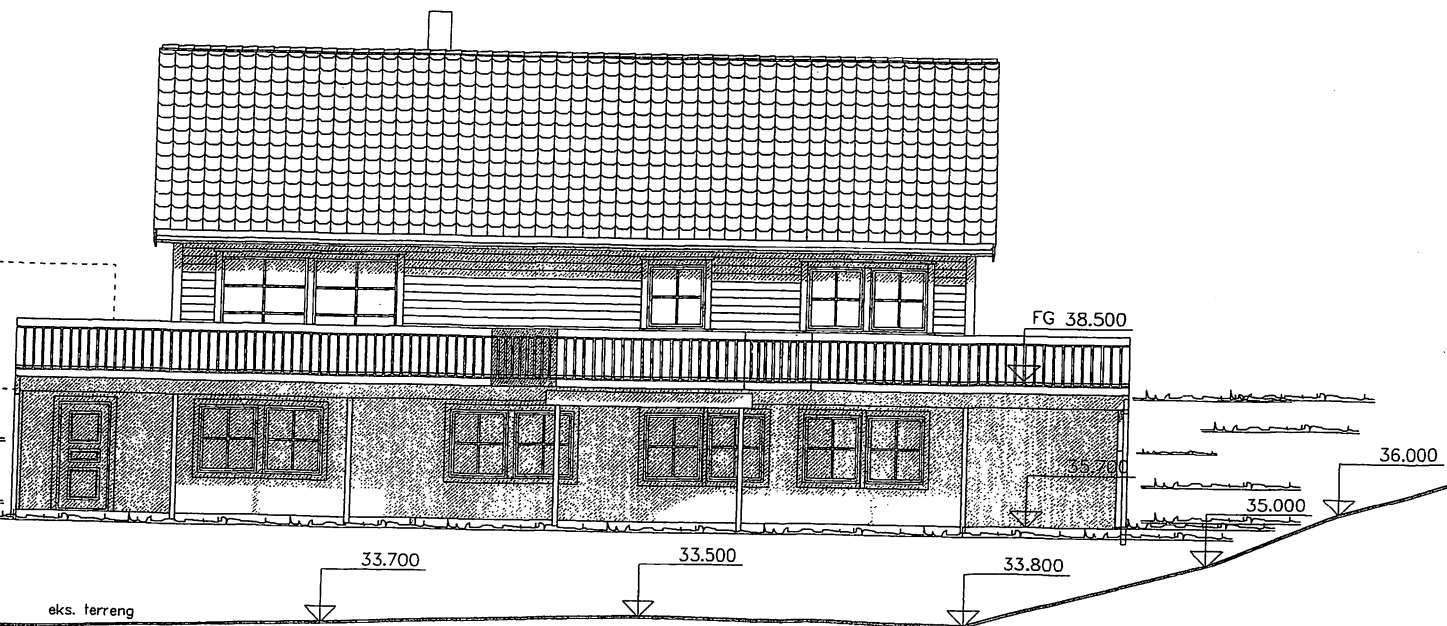

FASADE SØR

Trukket balkong 50 cm ut i front.
 Flyttet trapp og pipe + små justeringer
 Utvidet i hoved- og loftplan + div. endringer.
 Div. endringer.
 Div. små endringer.
 Terrengprofiler

TME	03.05.2010	DATA
TME	05.11.2009	B.NR.
TME	03.11.2009	179
TME	02.10.2009	
TME	20.01.2009	
LW	12.01.2009	

MELAND KOMMUNE
 Gårdsnr. 281540
 Seksnr. 22418
 Sakshandsamar e.f. [Signature]
 Kommunaleve. navn, bokføring og tekniske detaljer
 DATO 12.01.2009

J.nr. 10/6203
 Ark. 23/129
 Saksnr. 09/1087-10

REV.	ANT.	REVIDERENGEN GJELDER	DATE
JJ			
II			
HH			
GG			
FF			
EE			


G.NR.	B.NR.	KOMMUNE
27	179	Meland

TEG.NR.	MÅL	DATO
503	1:100	12.01.2009


Skarpenes Bygg AS
ideHUS
 Fasader

Mariana & Ovidiu Damian
 Ruja


TEGNINGEN MÅ HVÆRKEN HELT ELLER DELVIS KOPIERES ELLER BENYTTES. VED UTFØRELSE AV ARBEIDET SOM MEDLEGGES IKKE MEDVIRKER.

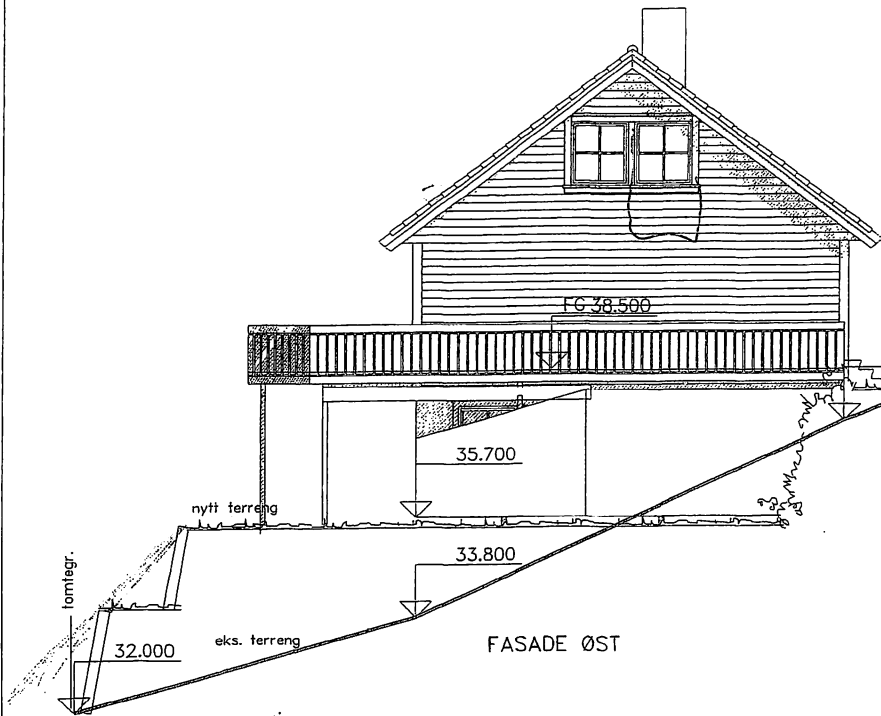

FASADE ØST

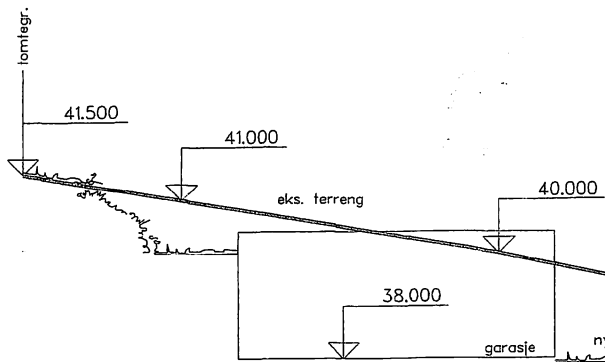

FASADE VEST

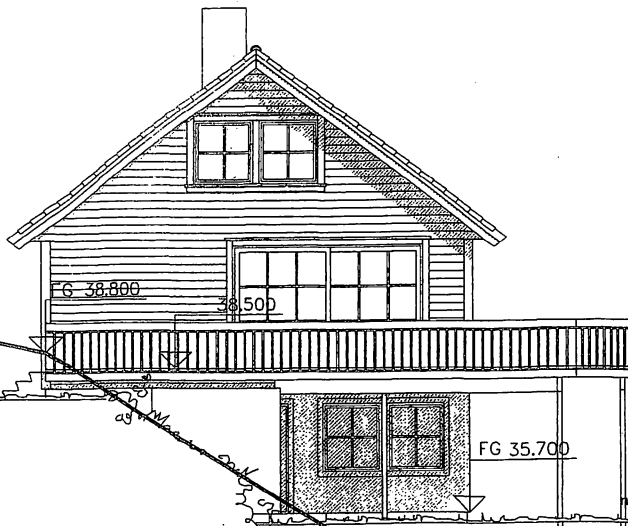

TME	03.05.2010	SIGN.	DATE
TME	03.11.2009		
TME	03.11.2009		
TME	02.10.2009		
TME	20.01.2009		
LM	12.01.2009		
TME	09.01.2009		
TME	07.01.2009		
TME	06.01.2009		
LM	13.10.2008		

G.NR.	B.NR.
27	179

adkomstvei
MELAND KOMMUNE
Kommunalevd. natur, næring og tekniske tjenester

J.nr. 10/6203
Ark. 27/179
Saksid. 09/1087

MELAND KOMMUNE
Godekte 29105-10
Saksnr. 224110

Sakshandsamar e.f. AB

Trukket balkong 50 cm ut i front.
Flyttet trapp og pipe + små justeringer.
Utvidet i hoved- og loftplan + div. endringer.
Div. endringer.
Div. små endringer.
Terrengprofiler
Endret yttervegg i hovedplan.
Endret planløsning i sokkel.
Utvidet sokkelplan + div. små endringer.
Div. endringer

JJ II HH GG FF EE DD CC BB AA

REV. / ANT.

REVIDERENGEN GJELDER

PROSJEKTNR. 502

TEGN. NR. 502

MAL 1 : 100

DATE 07.10.2008

KOMMUNE Meland

Skarpenes Bygg AS

Mariana & Ovidiu Damian Ruja


Fasader

IDEHUS


TEGNINGEN MÅ HVISKEN HELT ELLER DELVIS KOPIERES ELLER BEIINTTES. VED UTFØRELSE AV ARBEIDER SOM KUNNSGUPPINN AS IKKE MEDVIRKER I.

Undetgplan	106.10	BR A
Hovedgplan	141.20	
Etgplan	59.30	
Utv. bod undetg.	5.10	
Sum 1 m ²	310.70	

(sportsbod)
(mkl: 23,8 m² BR A til hoveddel)

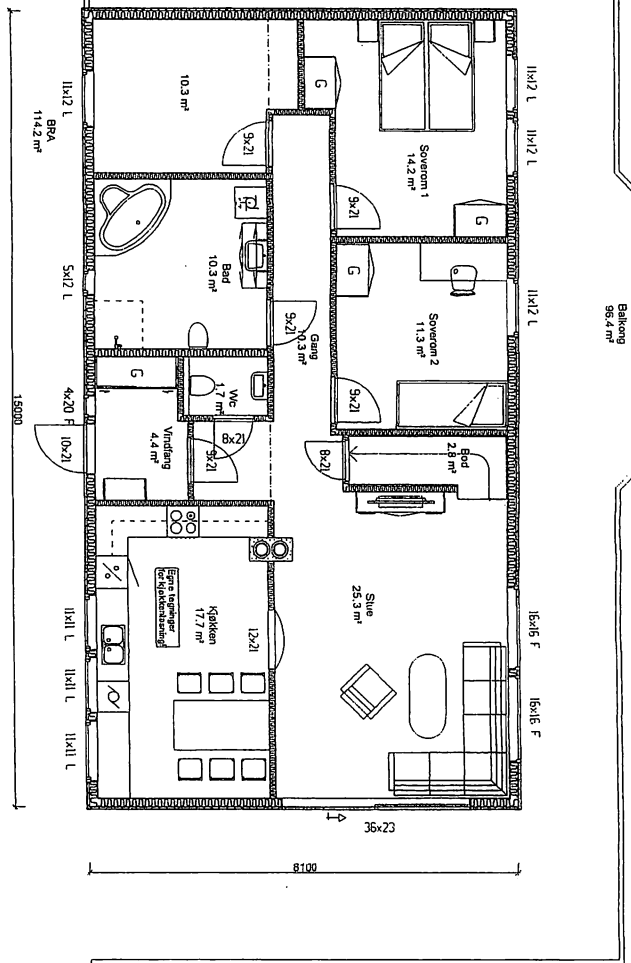

Areaer oppsett i tabell er i hht NS 3940.
-Areaer angitt i de enkelte rom er oppgitt som faktiske gulvarealer.
-Inntær, eksteriør og sanitærutstyr vist på tegning kun inkludert hvis angitt i kontrakttilbud.
-Sportsbod for hoveddel kan etableres i garasje evt. som fritstående bod på min. 5 m².

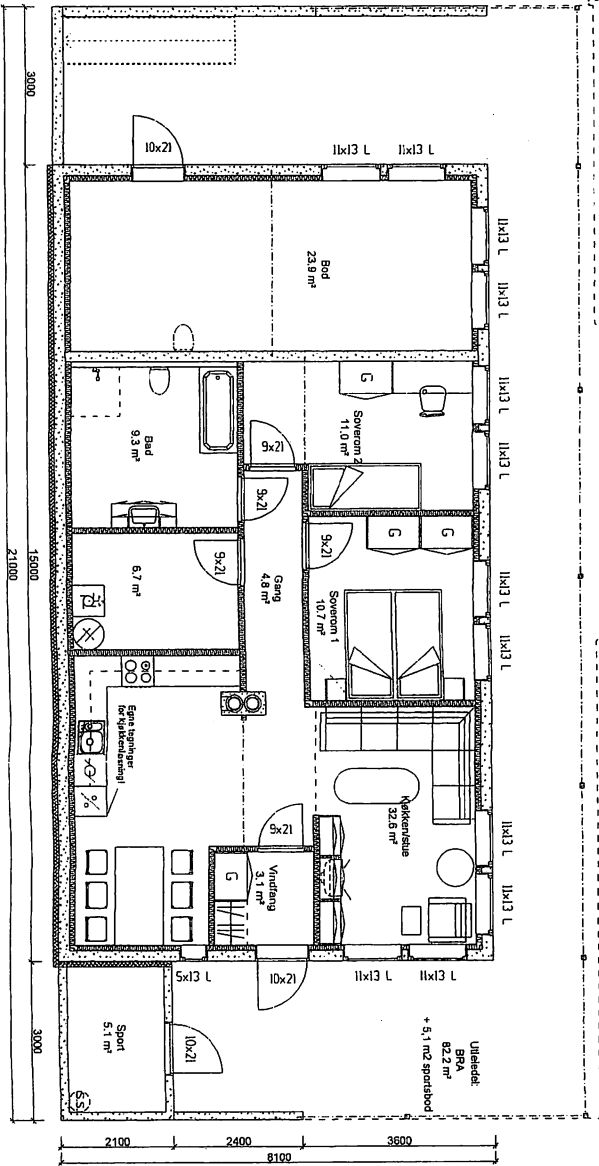

- JJ Trukket balkong 50 cm ut i front.
- II Flyttet trapp og pipe + små justeringer.
- HH Utvidet i hoved- og loftplan + div. endringer.
- GG Div. endringer.
- FF Div. små endringer.
- EE Terrangprofiler
- DD Endret yttervegg i hovedplan.
- CC Endret planløsning i sokkel.
- BB Utvidet sokkelplan + div. små endringer.
- AA Div. endringer

- TME 03.05.2010
- TME 05.11.2009
- TME 03.11.2009
- TME 02.10.2009
- TME 20.01.2009
- LM 12.01.2009
- TME 09.01.2009
- TME 07.01.2009
- TME 06.01.2009
- LM 13.10.2008

DATA DESIGN SYSTEM

Skarpenes Bygg AS

Mariana & Ovidiu Damian Ruja



Hoved- og Sokkelplan

MELAND KOMMUNE
Kommunetech. natur og tekniske tjenester
Saksnr. 09/1081
Saksbehandler: b. b. 6203
Til: Saksnr. 09/1081
Arkiv: 09/1081
Saksid: 09/1081

TEGN: TME
GODT: TME
DATO: 07.10.2008

PROSJEKT: Sb130
TEGN-NR: 501
MAL: 1:100

SIGN. DATO


G.NR. 27 B.NR. 179

KOMMUNE:


Meland

294.

-343

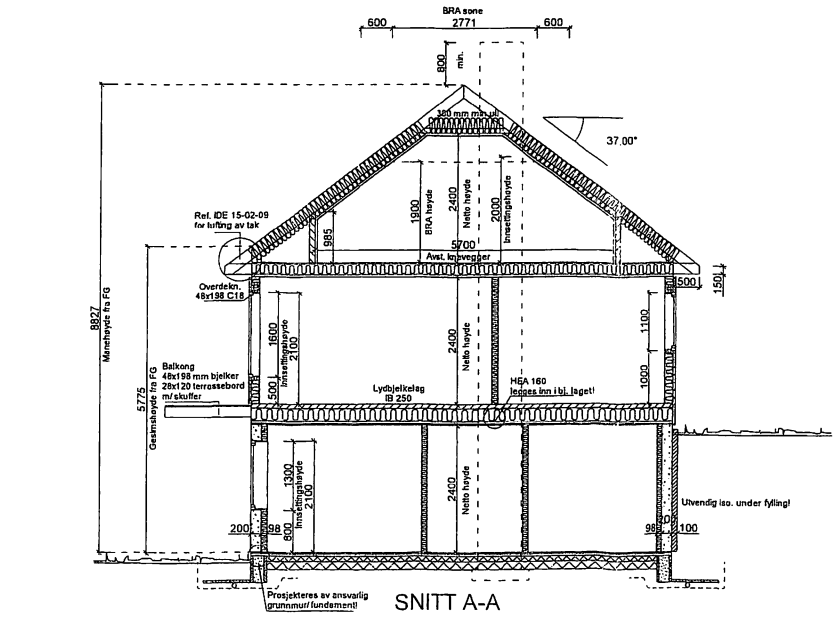

SNITT A-A

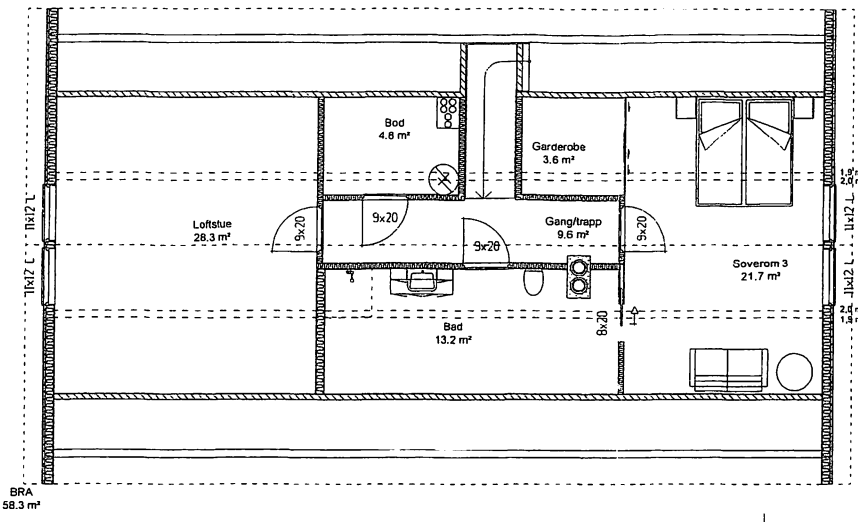

BRA 58.3 m²

TME 03.05.2010
TME 05.11.2009
TME 03.11.2009

PROS./NR.	G.NR.	B.NR.	DATO
Sb130	27	179	
TEGN.NR.	KOMMUNE:		
504	Meland		
MAL	DATO		
1 : 100	03.11.2009		

MELAND KOMMUNE
Godteke 28/05/10
Saksnr. 224/10
Sakshandsamar e.f. [Signature]

10/6203
27/79
09/108

TME 10
GODKJ. 10

JJ Trukket balkong 50 cm ut i front.
II Flyttet trapp og pipe + små justeringer.
HH Utvidet i hoved- og loftplan + div. endringer.

REV. ANT. REVIDERINGEN GJELDER
Mariana & Ovidiu Damian Ruja

Skarpenes Bygg AS
Lofplan og snitt



TEGNINGEN MÅ RYKKEEN HELT ELLER DELVIS KOPIERES ELLER BENYTTES. VED UTFØRELSE AV ARBEIDET SOM LØBES GÅPPEMÅS IKKE MEDVIRKER I