


- JJ Trukket balkong 50 cm ut i front.
- II Flyttet trapp og pipe + små justeringer.
- HH Utvidet i hoved- og loftplan + div. endringer.
- GG Div. endringer.
- FF Div. små endringer.
- EE Terrengprofiler
- DD Endret yttervegg i hovedplan.
- CC Endret planløsning i sokkel.
- BB Utvidet sokkelplan + div. små endringer.
- AA Div. endringer

TEGN. NR.	TME	PROS. J. NR.	Sb130	G.NR.	27	B.NR.	179
GODKJ.	0	TEGN. NR.	502	KOMMUNE:	Meland		
DATO	07.10.2008	MAL	1 : 100	SIGN.	DATO		

		Mariana & Ovidiu Damian Ruja		TEGN. NR. TME GODKJ. 0 DATO 07.10.2008		PROS. J. NR. Sb130 TEGN. NR. 502 MAL 1 : 100		G.NR. 27 B.NR. 179 KOMMUNE: Meland	
--	--	---	--	--	--	--	--	--	--

TEGNINGEN MÅ HVERKEN HELT ELLER DELVIS KOPIERES ELLER BENYTTES VED UTFØRELSE AV ARBEIDER SOM IdehusGruppen AS IKKE MEDVIRKER I

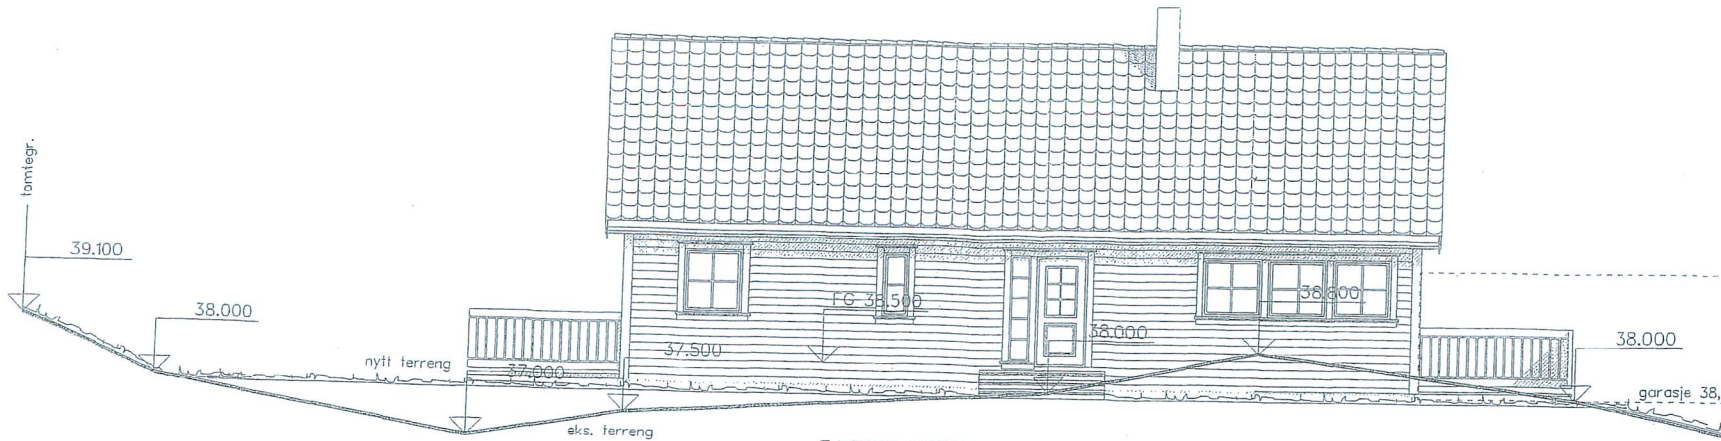

FASADE NORD



FASADE SØR

Trukket balkong 50 cm ut i front.
 Flyttet trapp og pipe + små justeringer
 Utvidet i hoved- og loftplan + div. endringer
 Div. endringer.
 Div. små endringer.
 Terrengprofiler

TME	03.05.2010
TME	05.11.2009
TME	03.11.2009
TME	02.10.2009
TME	20.01.2009
LM	12.01.2009

G.NR.	27	B.NR.	179
	KOMMUNE:		Meland
G.NR.	27	EG.NR.	503
	MAL		1 : 100
DATO			12.01.2009
REVIDERENGEN GJELDER			
Mariana & Ovidiu Damian			
Skarpnes Bygg AS			
Idehus Fasader			


MELAND KOMMUNE
 Godteke 281540
 Saksnr. 224/09
 Sakshandsamar e.f. [Signature]
 MELAND KOMMUNE
 Kommunalavd. nr. 503
 og tekniske [Signature]
 Gjøvik

J.nr. 10/6203
 Ark. 31/09
 Saksnr. 09/10/09
 Saksnr. 31-10


TEGNINGER I ÅR, HVERKEN HELETT ELLER DELVIS KOPIERES ELLER BENYTTES, VED UTFØRELSE AV ARBEIDET SOM ILLUSTRASJON AV IKKE MEDLEMMER.

Underetgipplan	106,10
Hovedetgipplan	141,20
Etagipplan	59,30
Utv., bod underetg.	5,10
Sum 1. m ²	310,70

(finkl. 23,8 m² BRA til hovedetg.)
(sportsbod)

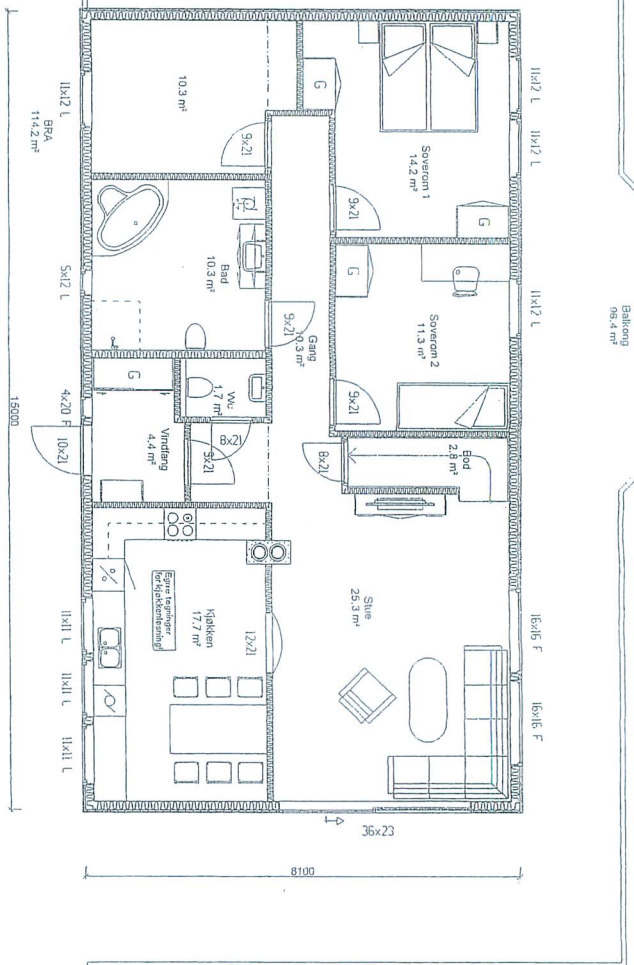

Arealer oppsett i tabell er i hht NS 3940.
-Arealer angitt i de enkelte rom er oppgitt som faktiske gulvarealer.
-Interiør, eksteriør og sanitærutstyr vist på tegning kun inkludert hvis angitt i kontrakttilbud.
-Sportsbod for hovedetg kan etableres i garasje evt. som fritstående bod på min. 5 m².

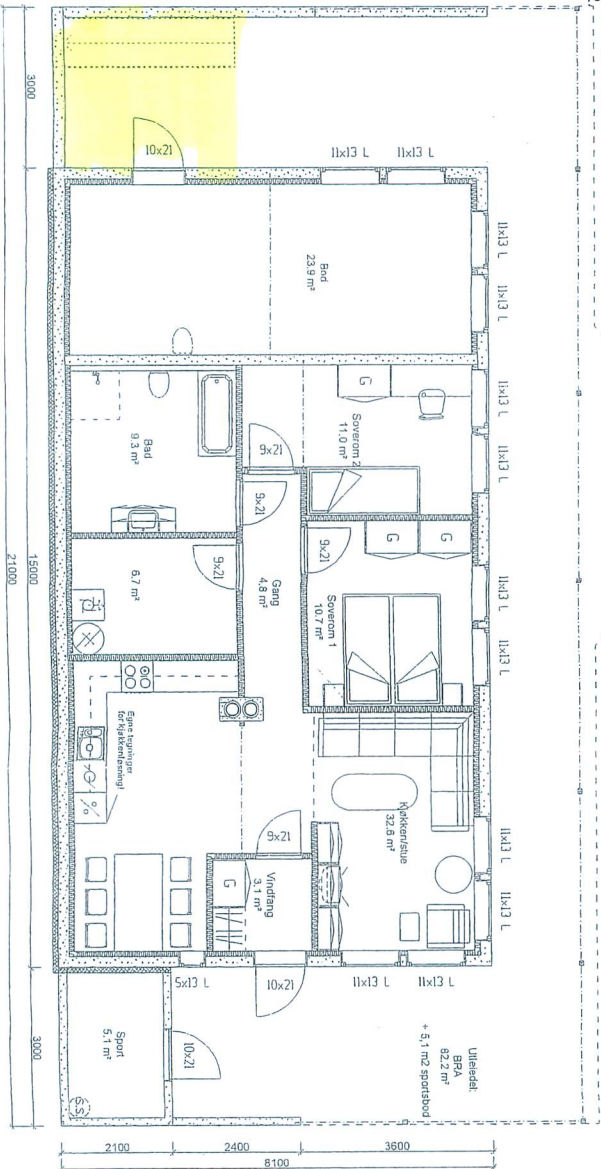

BVA
211,1 m²
Hovedetgipplan
BRA
23,8 m²

- JJ Trukket balkong 50 cm ut i front.
- II Flyttet trapp og pipe + små justeringer.
- HH Utvidet i hoved- og loftplan + div. endringer.
- GG Div. endringer.
- FF Div. små endringer.
- EE Terrengprofiler
- DD Endret yttervegg i hovedplan.
- CC Endret planløsning i sokkel.
- BB Utvidet sokkelplan + div. små endringer.
- AA Div. endringer

Saksbehandlingsnr. e.t.
MELAND KOMMUNE
Godtøke 28/105-110
Saksnr. 22/110

MELAND KOMMUNE
Kommunetiltak, natur, miljø og tekniske tjenester
17.10.2008
Ark. 09/108
Saksnr. 22/110
Saksnr. 09/108

TME	03.05.2010
TME	05.11.2009
TME	03.11.2009
TME	02.10.2009
TME	20.01.2009
LM	12.01.2009
TME	09.01.2009
TME	07.01.2009
TME	06.01.2009
LM	13.10.2008

DATA DESIGN SYSTEM

Skarpenes Bygg AS

Mariana & Ovidiu Damian Ruja



Hoved- og Sokkelplan

TEGN. NR.	TME	PROSJEKT NR.	Sb130	G.NR.	27	B.NR.	179
GODKJ.		TEGN. NR.	501	KOMMUNE:			
DATO	07.10.2008	MAL	1:100	Meland			