



NORD

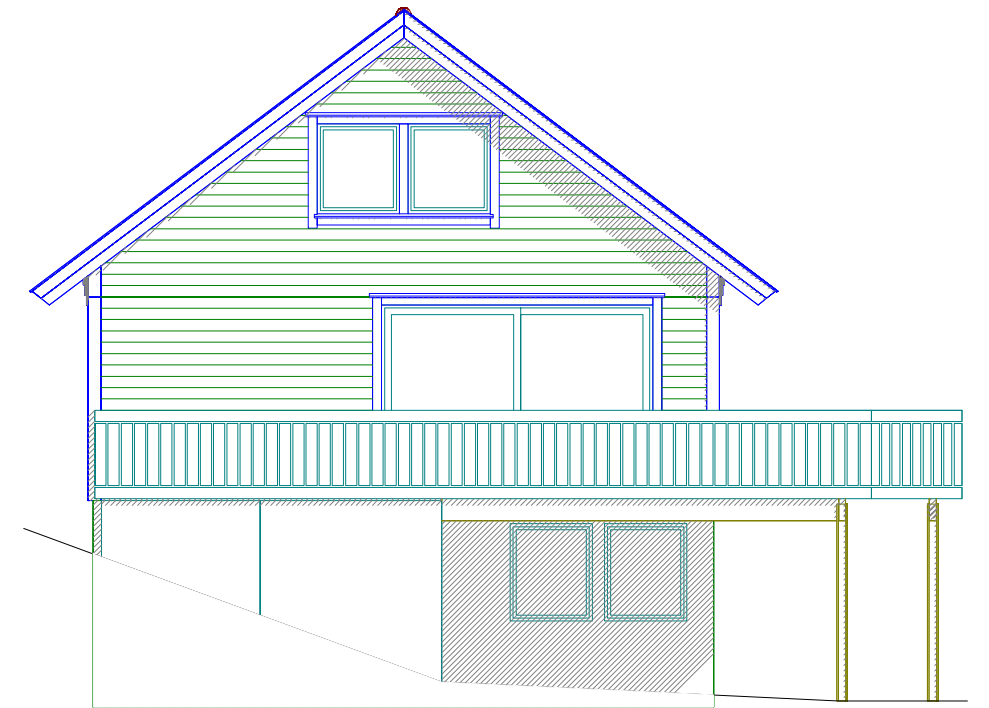


VEST

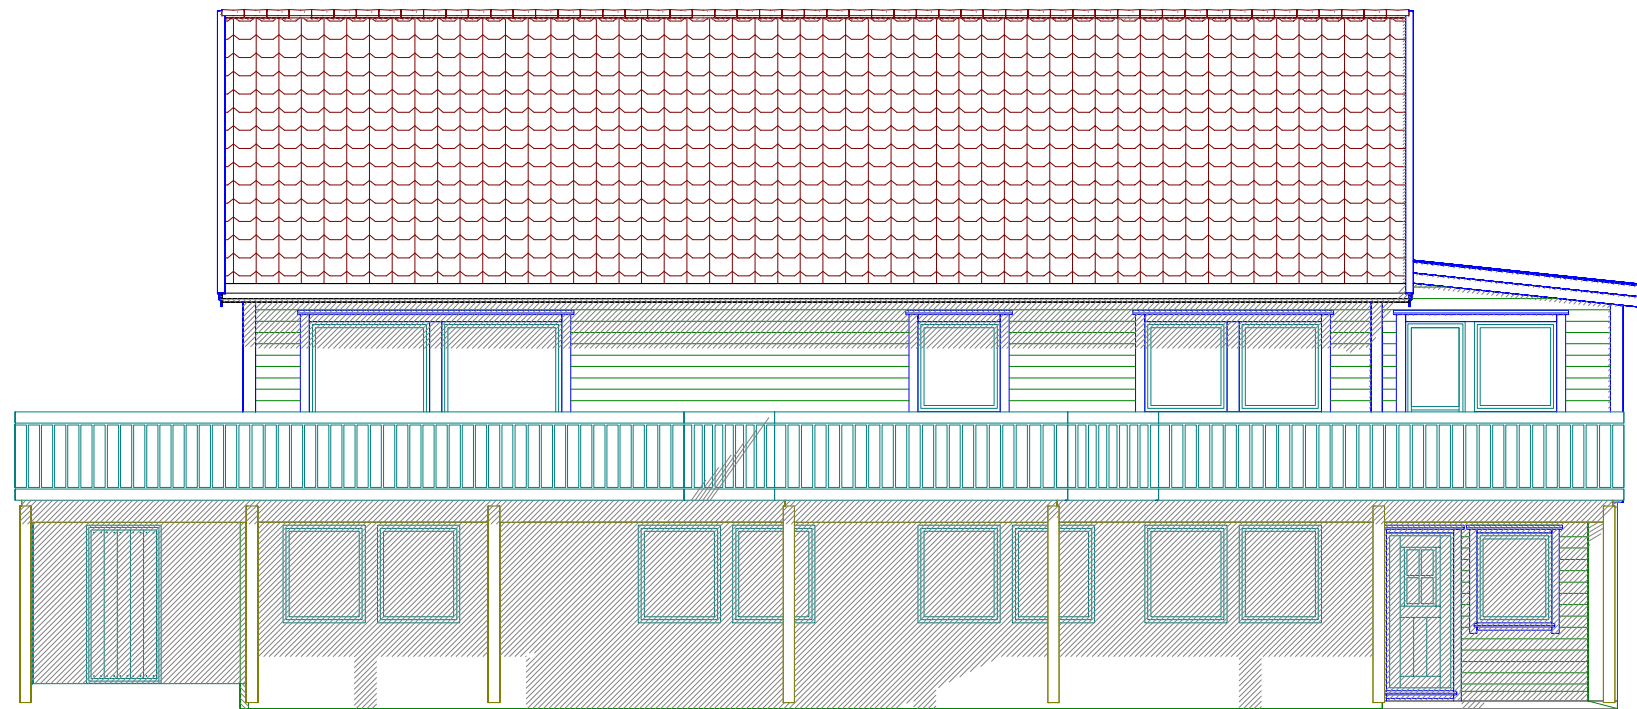

SØR



ØST

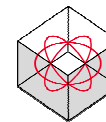

DDS-CAD

© Tegningen er beskyttet i.h.t. lov om opphavsrett.

Tiltakshaver: Mariana & Ovidiu Damian Ruja

Byggeplass: _____

Kommune: Meland

Gnr: 27 Bnr: 179 Mål: 1 : 100

Fasader

DATA DESIGN SYSTEM®

Dato: _____

Tegn: _____

Prosjekt nr.: _____

Tegn.nr.: 502

OVI