

SITUASJONSKART

Gnr/Bnr: 36/94
 Adresse: Riplevikvegen 61
 Eigar/søkar: Tennebekk

Kvalitet: FKB-B

Gjeldande plan: Kommuneplan
 Planformål: Hytteområde

Vår referanse: PAS

Sign.


Målestokk: 1:1000
 Dato: 13.11.2015



MELAND
KOMMUNE



- Gjerde
- Usikker eigedomsgranse
- Målt eigedomsgranse
- Bolighus
- Andre bygg

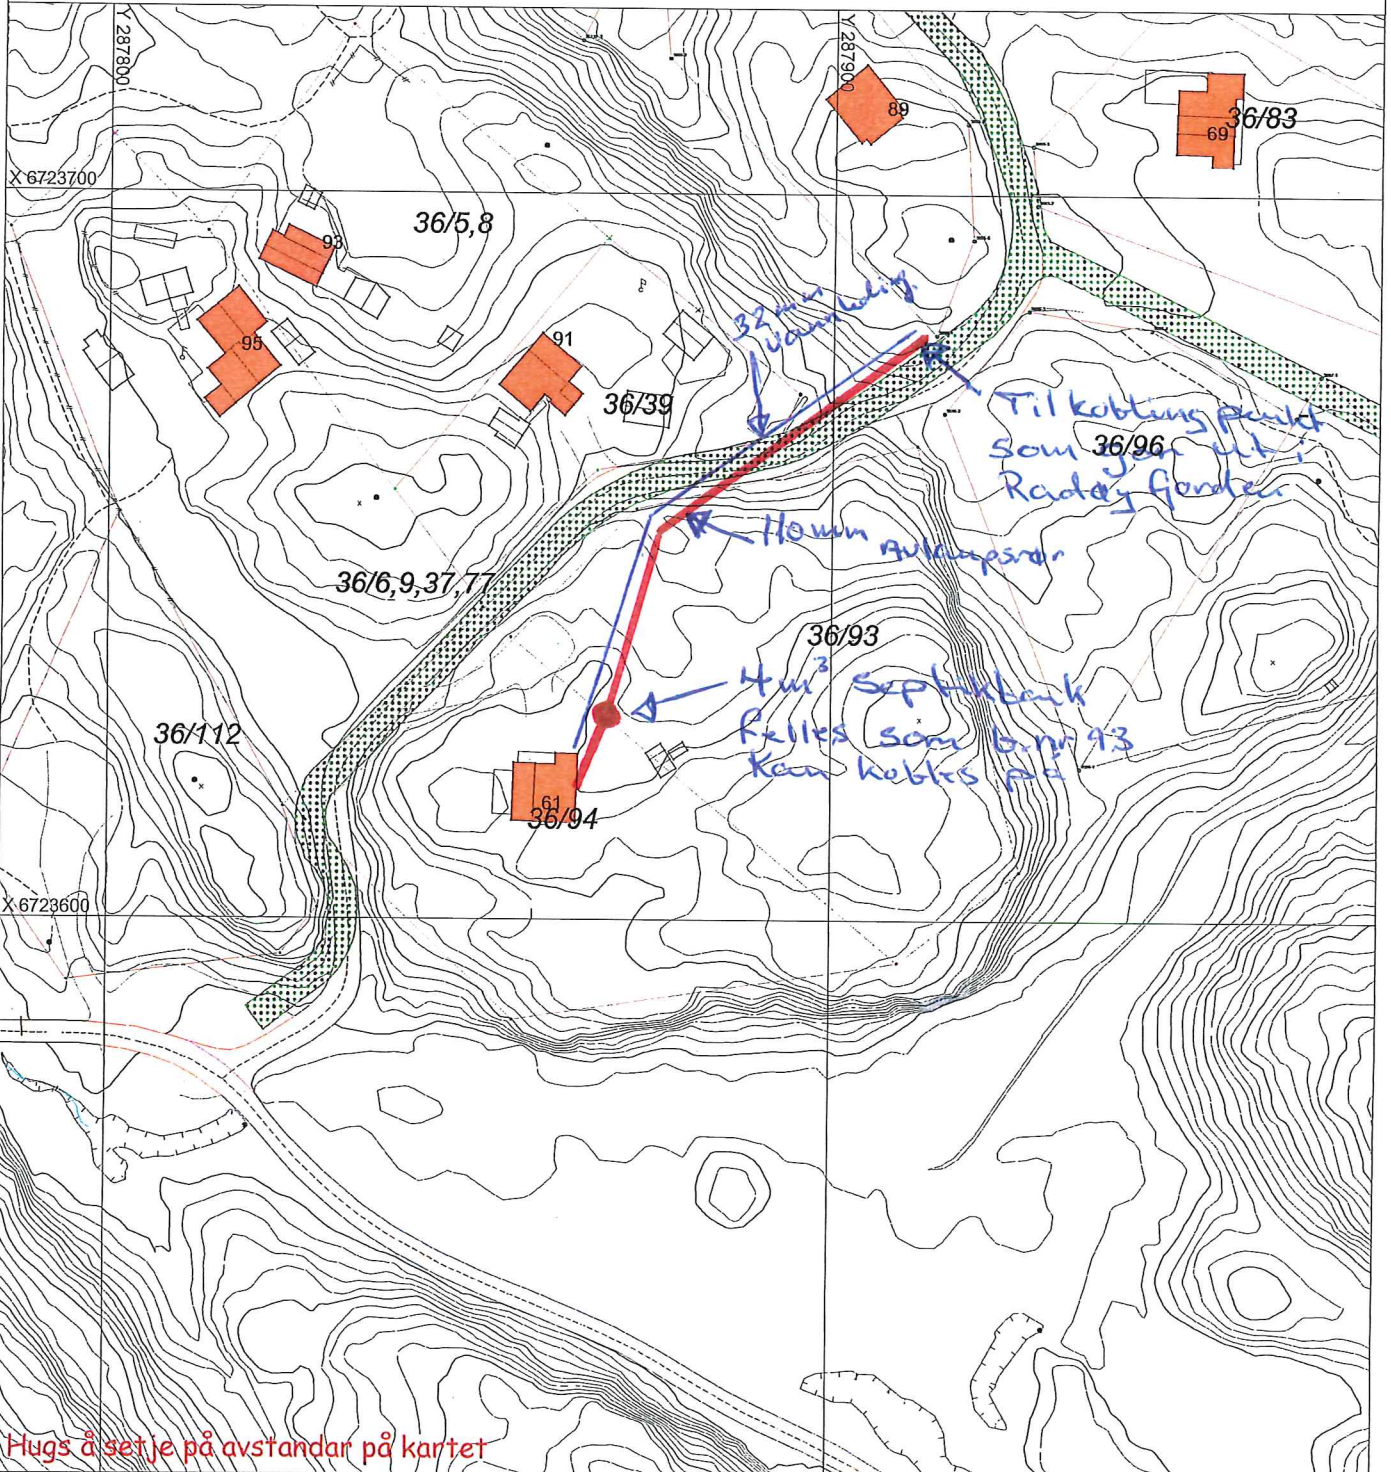

Hugs å setje på avstandar på kartet

SITUASJONSPLAN

Tiltak

28/12-15 Deyo Fløysand

Underskrift Situasjonsplan

Dato