

Vedlegg D1

### SITUASJONSKART

Gnr/Bnr: 51/143  
Adresse: Lyngnesvegen  
Eigar/søkar: Kirsten S. og Jostein Eldøy

Kvalitet: FKB-B

Gjeldande plan: Kommuneplan  
Planformål: Fritidsbustader

Vår referanse: Amg

Sign. ....




Målestokk: 1:500  
Dato: 18.01.2016

MELAND  
KOMMUNE



- Gjerde
- Usikker eigedomsgrense
- Målt eigedomsgrense
- Bolighus
- Andre bygg

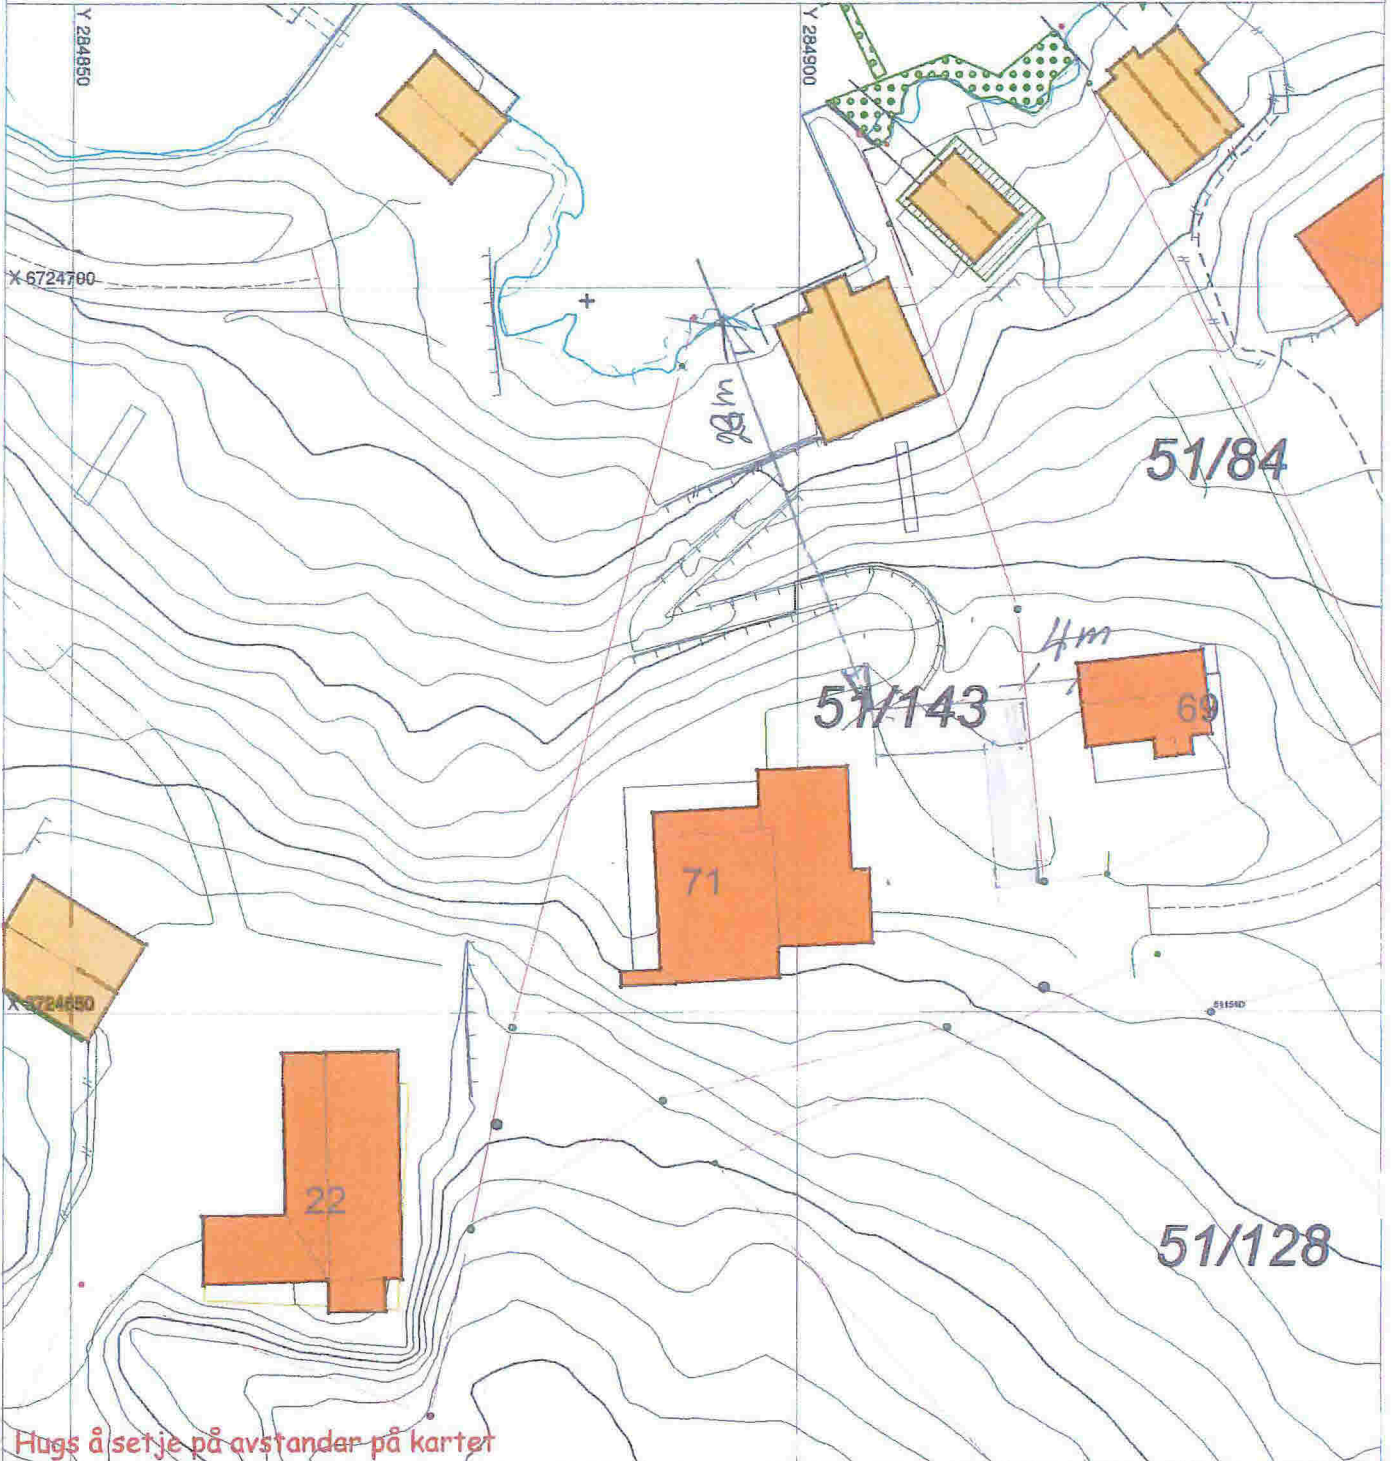


### SITUASJONSPLAN


Tiltak

*Jostein Eldøy*  
Underskrift Situasjonsplan

23/2-2016  
Dato

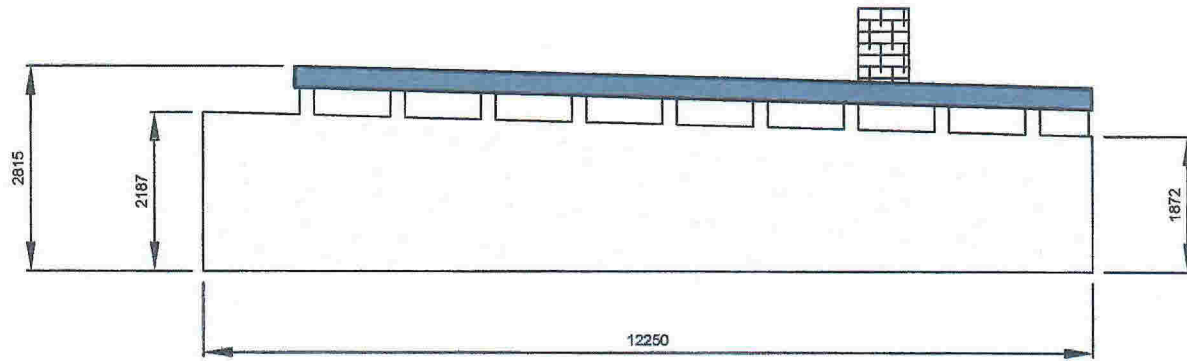

Fasade mot VEST

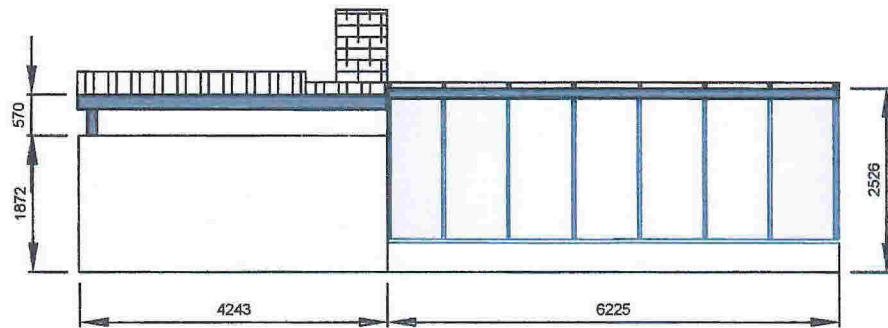


Fasade mot sør

CARPORT / VINTERHAGE / BOD  
Lyngnesvegen 71. 5918 ROSSLAND

Fasade mot vest og sør

M:1:100


Byggemelding 15/1-2015

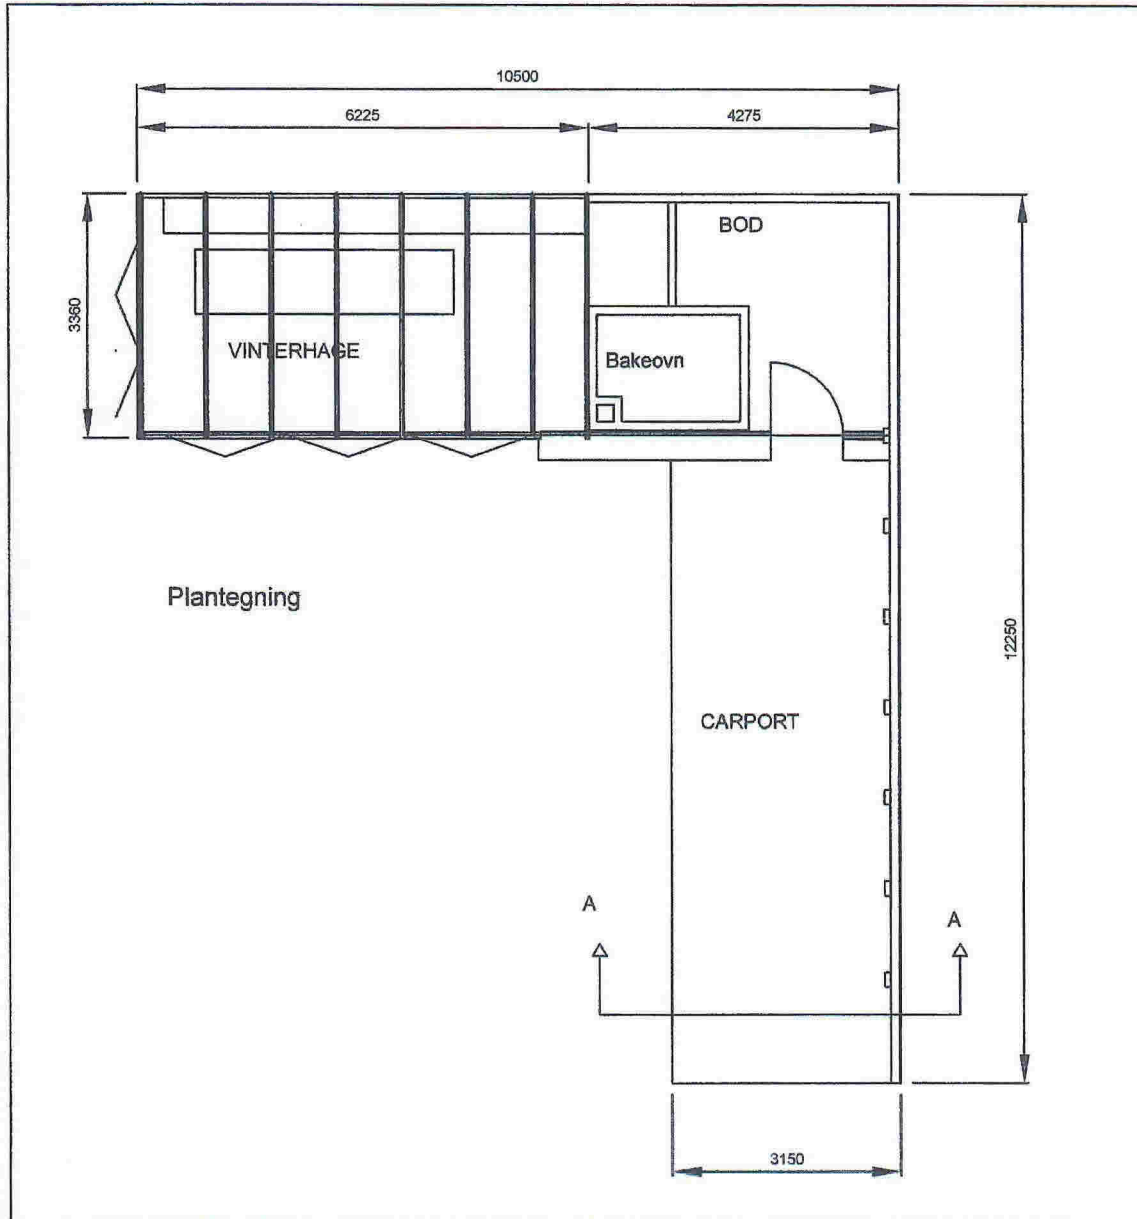

CARPORT / VINTERHAGE / BOD  
Lyngnesvegen 71. 5918 ROSSLAND


Plantegning  
M:1:100

Byggemelding 15/1-2015

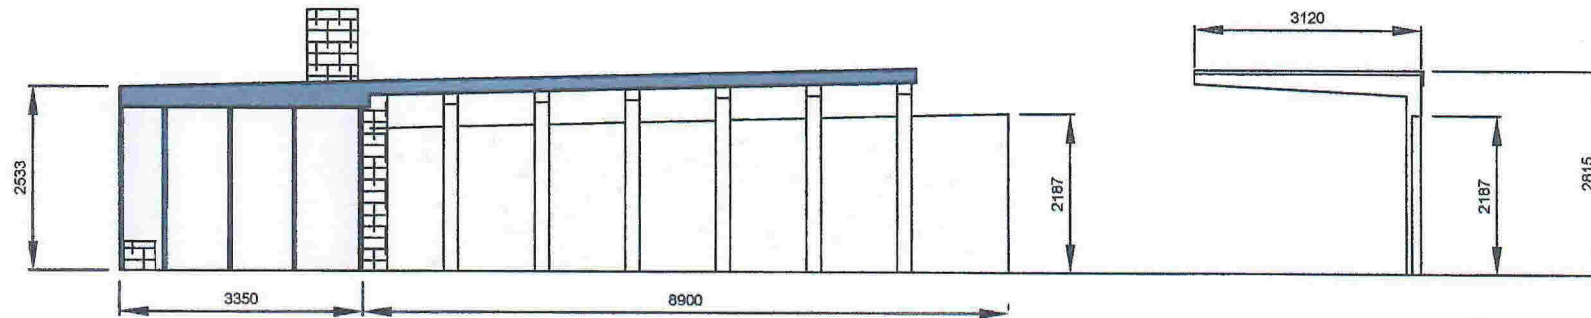

Fasade mot øst

Snitt A - A

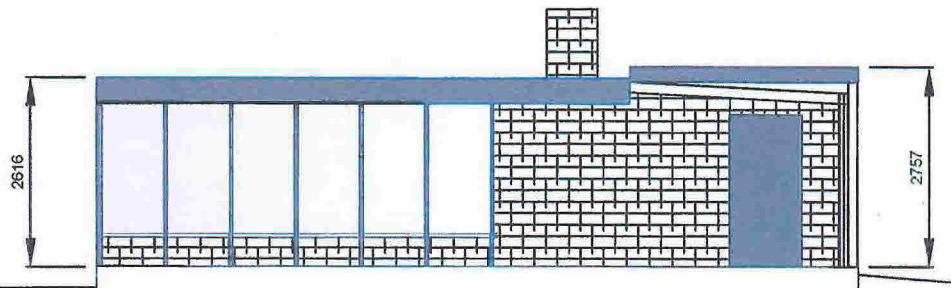

Fasade mot nord

**CARPORT / VINTERHAGE / BOD**  
**Lyngnesvegen 71. 5918 ROSSLAND**

**Fasade mot øst**  
**M:1:100**

**Byggemelding 15/1-2015**