

# SITUASJONSKART

Gnr/Bnr: 36/94  
Adresse: Riplevikvegen 61  
Eigar/søkar: Tennebekk

Kvalitet: FKB-B

Gjeldande plan: Kommuneplan  
Planformål: Hytteområde

Vår referanse: PAS






Sign. ....




MELAND  
KOMMUNE

 

Målestokk: 1:1000  
Dato: 13.11.2015

-  Gjerde
-  Usikker eigedomsgranse
-  Målt eigedomsgranse
-  Bolighus
-  Andre bygg

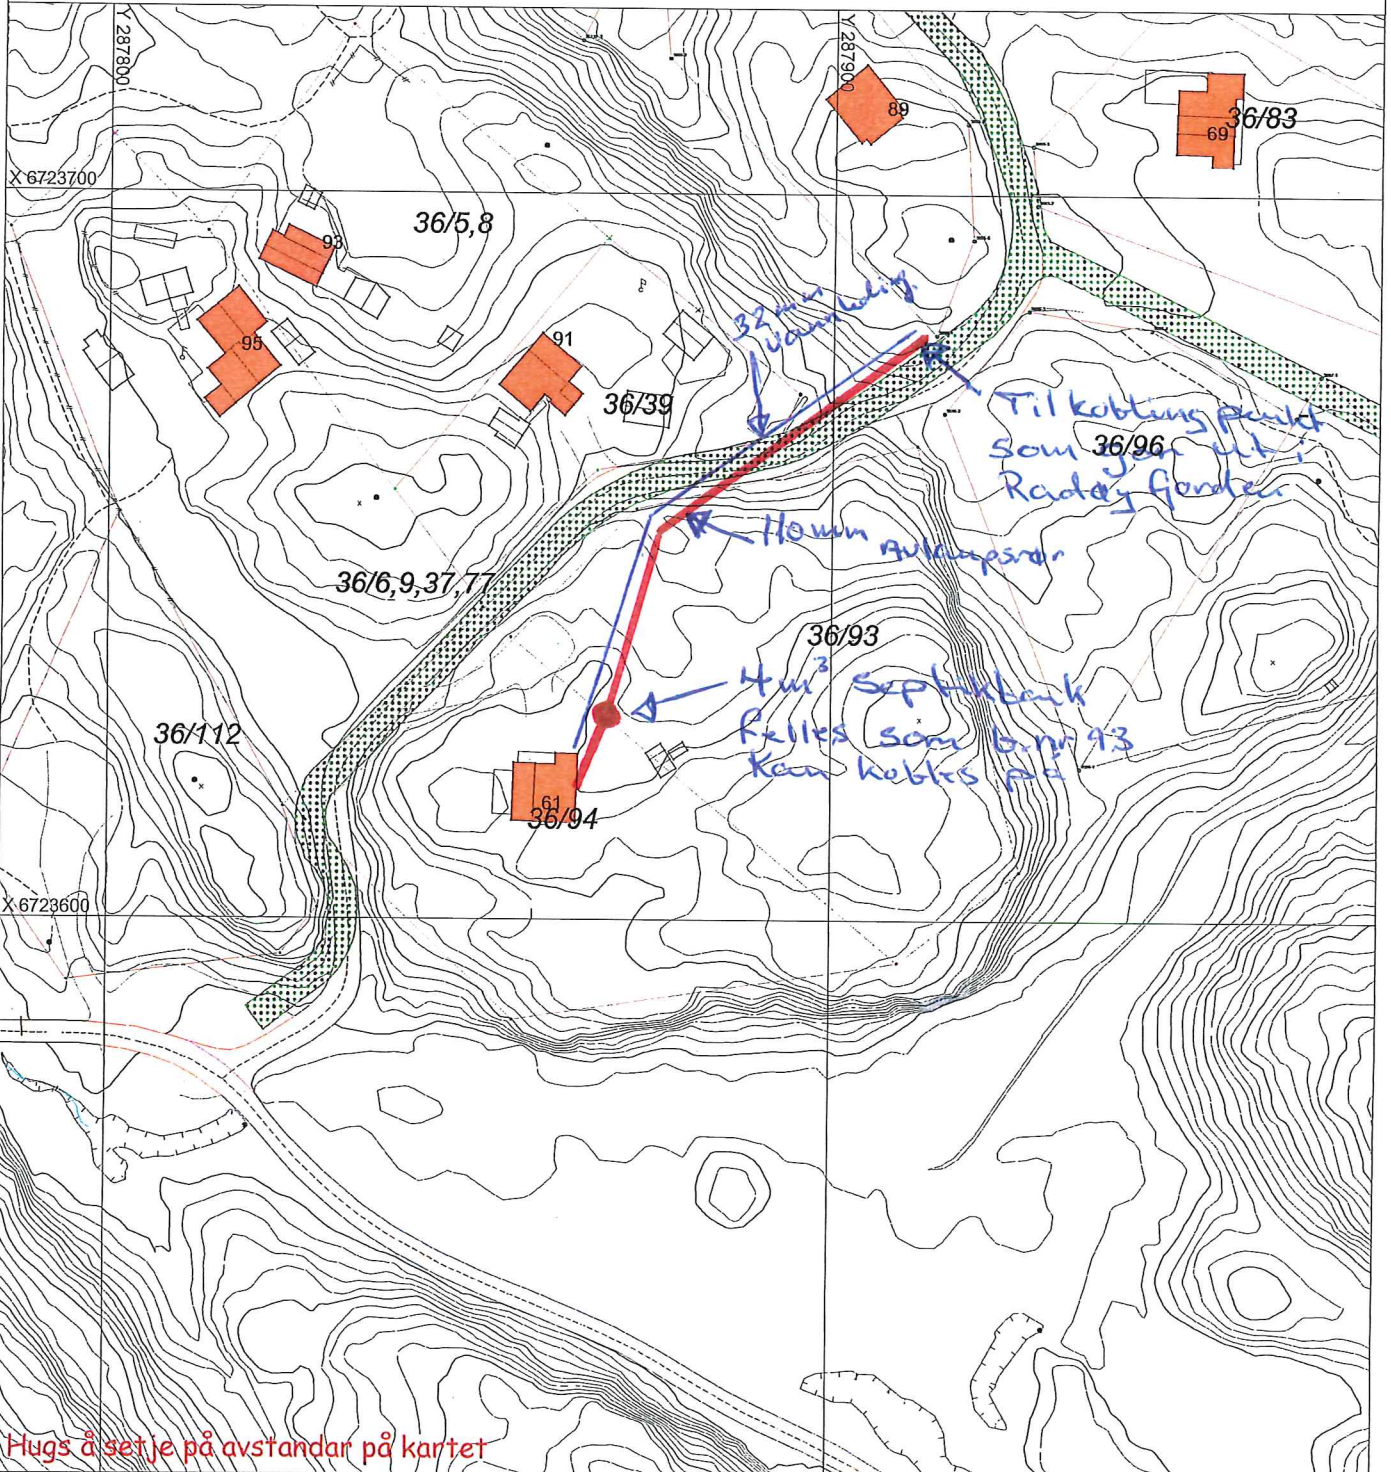

Hugs å setje på avstandar på kartet

## SITUASJONSPLAN

 Tiltak

28/12-15 Deyo Fløysand

Underskrift Situasjonsplan      Dato