




Fasade mot Sør m/ snitt

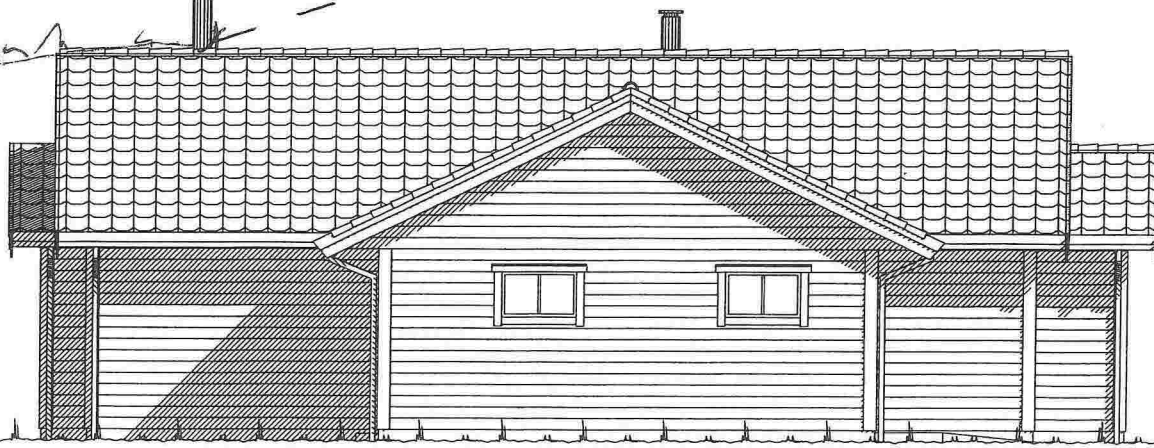

Fasade mot Øst

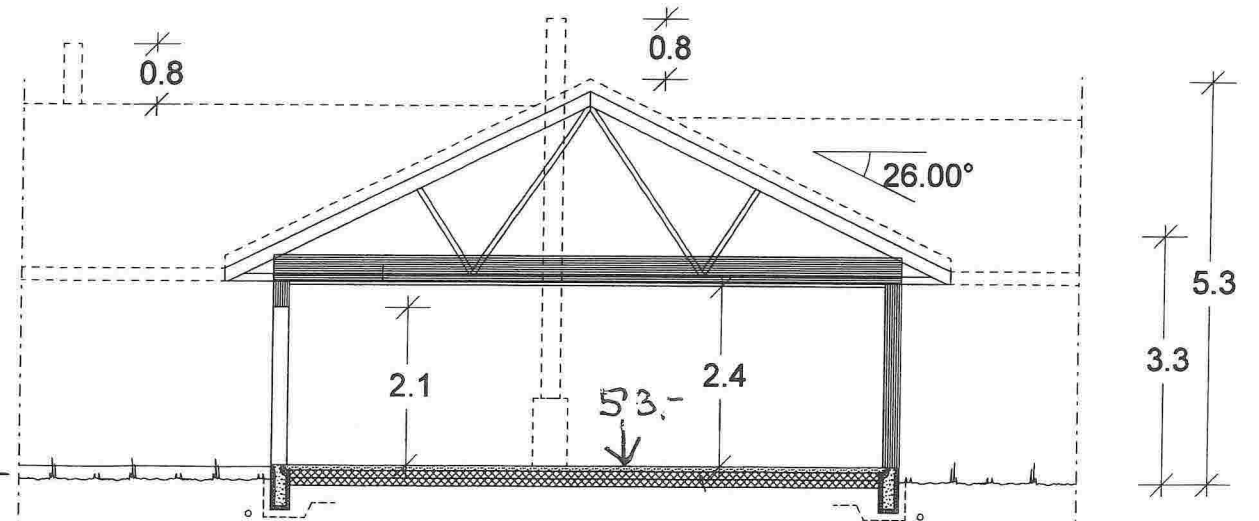

Snitt

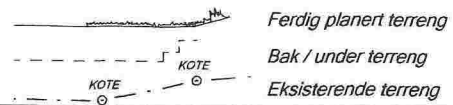

UTFORMING AV TILTAK BEKREFTES FOREVIST:


Nabo.nr.	G.nr.	Br.nr.	Dato	Sign.
Nabo.nr.	G.nr.	Br.nr.	Dato	Sign.
Nabo.nr.	G.nr.	Br.nr.	Dato	Sign.
Nabo.nr.	G.nr.	Br.nr.	Dato	Sign.

VESTLANDS HUS		Tiltakshaver: Tone og Noralv Askeland	
		Forhandler: VestlandsHus Mjelde AS	
Hustype: Koppefjellet		Fasade 1, 2 og snitt	
Byggeplassens adresse: Mjåtveit, Meland Kommune		ARKIV NR.:	DATO 01.08.11
G.nr. 22 Br.nr. 127		REV.1 12.02.15 vhh	
Er tegning klarert for bestilling, kontrakt og søkning?		REV.2	
		REV.3	
		TRYGGE HJEM	
		SKALA 1 : 100	
		Tegningsnr. 501	
		Prosj.nr. 584v	
DATA DESIGN SYSTEM			
VESTLANDSHUSGRUPPENS ARKITEKTKONTOR - 6018 ÅLESUND - TLF. 70 17 89 00			
TEGNINGEN MÅ HVERKEN HELT ELLER DELVIS KOPIERES ELLER BENYTTES VED TILTAK SOM VESTLANDSHUS IKKE MEDVIRKER I.			



Fasade mot Nord m/snitt

33,-

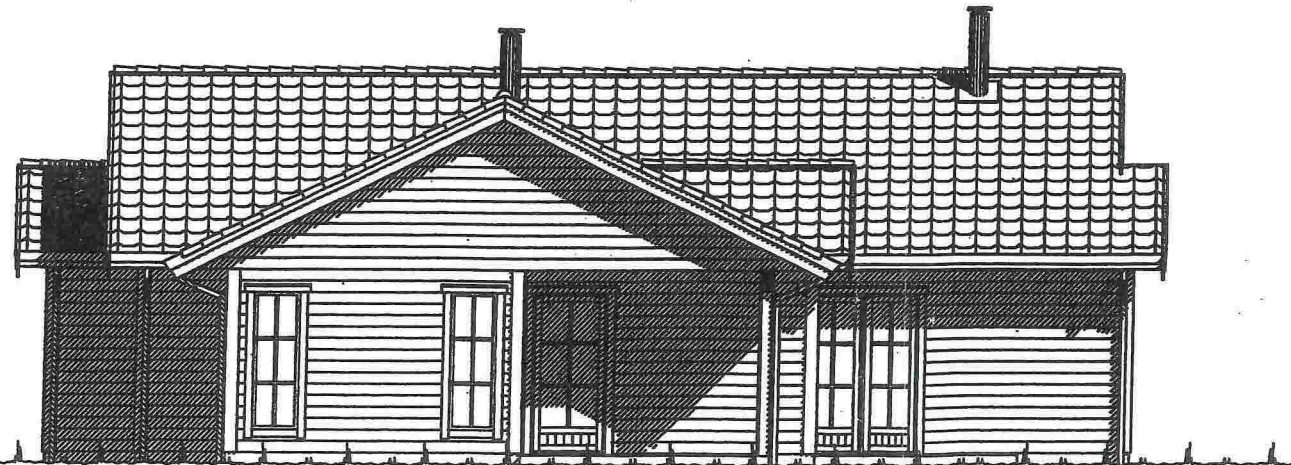

Fasade mot Vest

g.p.
8m

Ferdig planert terreng
 Bak / under terreng
 Eksisterende terreng

UTFORMING AV TILTAK BEKREFTES FOREVIST:

Nabo.nr.	G.nr.	Br.nr.	Dato	Sign.
Nabo.nr.	G.nr.	Br.nr.	Dato	Sign.
Nabo.nr.	G.nr.	Br.nr.	Dato	Sign.
Nabo.nr.	G.nr.	Br.nr.	Dato	Sign.


		Tiltakshaver: Tone og Noralv Askeland	
VESTLANDS HUS		Forhandler: VestlandsHus Mjelde AS	
Hustype: Koppefjellet		Fasade 3 og 4	
Byggeplassens adresse:		ARKIV NR.:	
Mjåtveit, Meland Kommune			
G.nr. 22	Br.nr. 127	Er tegning klarert for bestilling, kontrakt og søkning ?	
VESTLANDSHUSGRUPPENS ARKITEKTKONTOR - 6018 ÅLESUND - TLF. 70 17 89 00		DATO 01.08.11 REV.1 12.02.15 vhh REV.2 REV.3	
TEGNINGEN MÅ HVERKEN HELT ELLER DELVIS KOPIERES ELLER BENYTTES VED TILTAK SOM VESTLANDSHUS IKKE MEDVIRKER I.		TRYGGE HJEM SKALA 1 : 100 Tegningsnr. 502 Prosj.nr. 584v	



Fasade mot Sp.




Fasade mot Øst

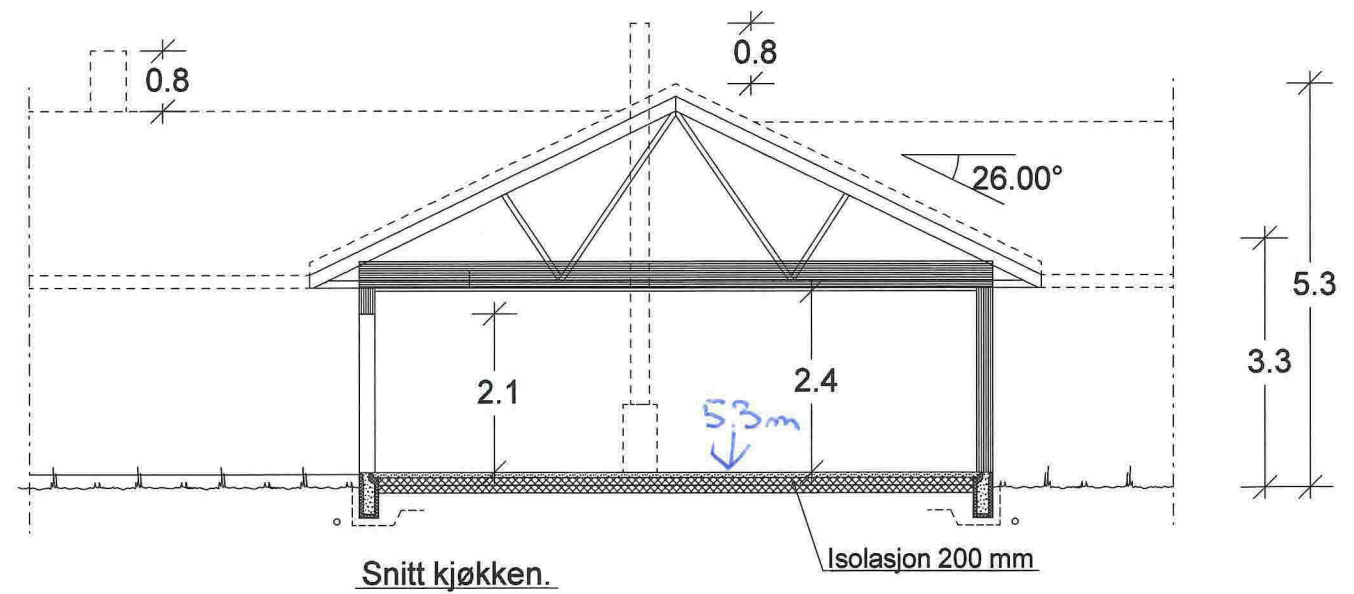

Snitt kjøkken.


Isolasjon 200 mm

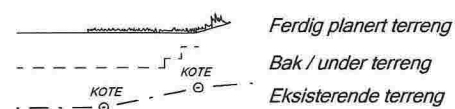

UTFORMING AV TILTAK BEKREFTES FOREVIST:

Nabo.nr.	G.nr.	Br.nr.	Dato	Sign.
Nabo.nr.	G.nr.	Br.nr.	Dato	Sign.
Nabo.nr.	G.nr.	Br.nr.	Dato	Sign.
Nabo.nr.	G.nr.	Br.nr.	Dato	Sign.

VESTLANDS HUS		Tiltakshaver: <i>Tone og Noralv Askeland</i>		DATO 01.08.11		TRYGGE HJEM	
		Forhandler: <i>VestlandsHus Mjelde AS</i>		REV.1 12.02.15 vhh		SKALA 1 : 100	
Hustype: Koppefjellet			Fasade 1, 2 og snitt			REV.2 17.04.15 lk	
Byggeplassens adresse: Roslandsvegen, 5918 Frekhaug, Meland			ARKIV NR.:			REV.3	
G.nr. 22		Br.nr. 127		Er tegning klarert for bestilling, kontrakt og søkning ?		Ja	
				DATA DESIGN SYSTEM		Tegningsnr. 501	
				VESTLANDSHUSGRUPPENS ARKITEKTKONTOR - 6018 ÅLESUND - TLF. 70 17 89 00		Prosj.nr. 584v	
TEGNINGEN MÅ HVERKEN HELT ELLER DELVIS KOPIERES ELLER BENYTTES VED TILTAK SOM VESTLANDSHUS IKKE MEDVIRKER I.							

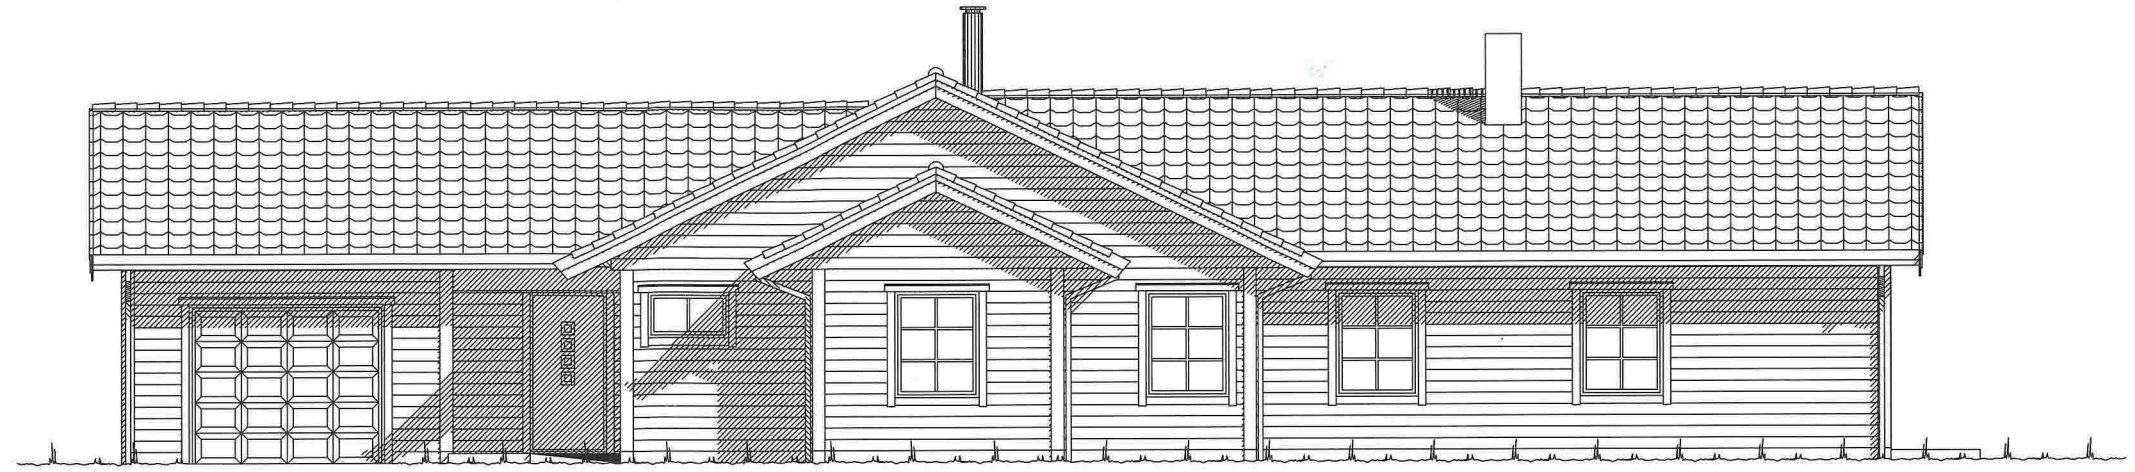

Fasade mot *Nord*



Fasade mot *Vest*

UTFORMING AV TILTAK BEKREFTES FOREVIST:

Nabo.nr.	G.nr.	Br.nr.	Dato	Sign.
Nabo.nr.	G.nr.	Br.nr.	Dato	Sign.
Nabo.nr.	G.nr.	Br.nr.	Dato	Sign.
Nabo.nr.	G.nr.	Br.nr.	Dato	Sign.

VESTLANDS HUS		Tiltakshaver: <i>Tone og Noralv Askeland</i>		DATO 01.08.11		TRYGGE HJEM	
		Forhandler: <i>VestlandsHus Mjelde AS</i>		REV.1 12.02.15 vhh		SKALA 1 : 100	
Hustype: <i>Koppefjellet</i>		Fasade 3 og 4		REV.2 17.04.15 lk		Tegningsnr. <i>502</i>	
Byggeplassens adresse: <i>Rosslandsvegen, 5918 Frekhaug, Meland</i>		ARKIV NR.:		REV.3		Prosj.nr. <i>584v</i>	
G.nr. <i>22</i>	Br.nr. <i>127</i>	Er tegning klarert for bestilling, kontrakt og søkning ?		<i>Ja</i>		DATA DESIGN SYSTEM	
VESTLANDSHUSGRUPPENS ARKITEKTKONTOR - 6018 ÅLESUND - TLF. 70 17 89 00 TEGNINGEN MÅ HVERKEN HELT ELLER DELVIS KOPIERES ELLER BENYTTES VED TILTAK SOM VESTLANDSHUS IKKE MEDVIRKER I.							

