

SITUASJONSKART

Gnr/Bnr: 51/9, 51/91
Adresse:
Eigar/søkar: Anne Marie Skurtveit

Kvalitet: FKB-B

Gjeldande plan: Kommuneplan

Planformål: LNF

Vår referanse: PAS

Sign:




Målestokk: 1:500
Dato: 16.03.2016

MELAND
KOMMUNE



- | | | | |
|--|------------------------|--|------------|
| | Gjerde | | Bolighus |
| | Usikker eigedomsgrense | | Andre bygg |
| | Målt eigedomsgrense | | |

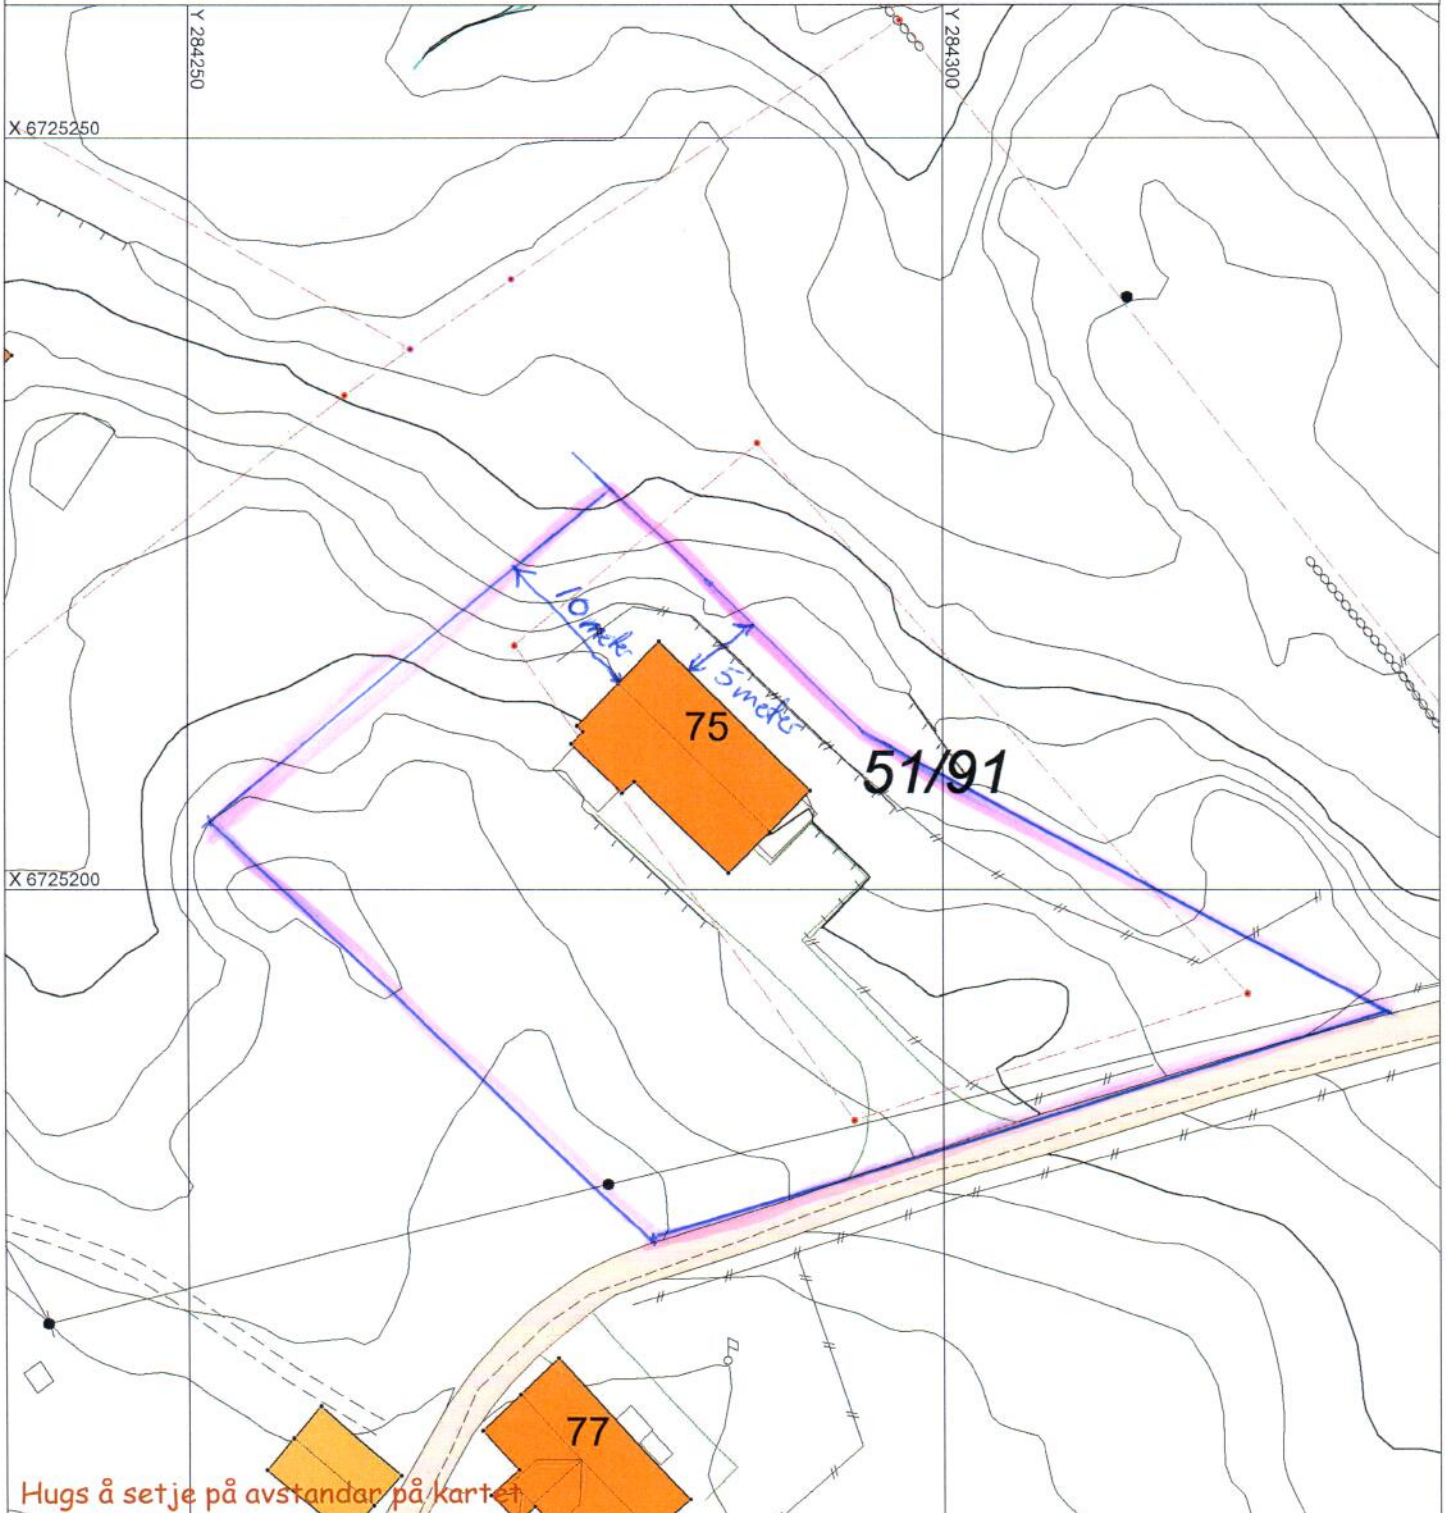

SITUASJONSPLAN

Tiltak

Underskrift Situasjonsplan

Dato