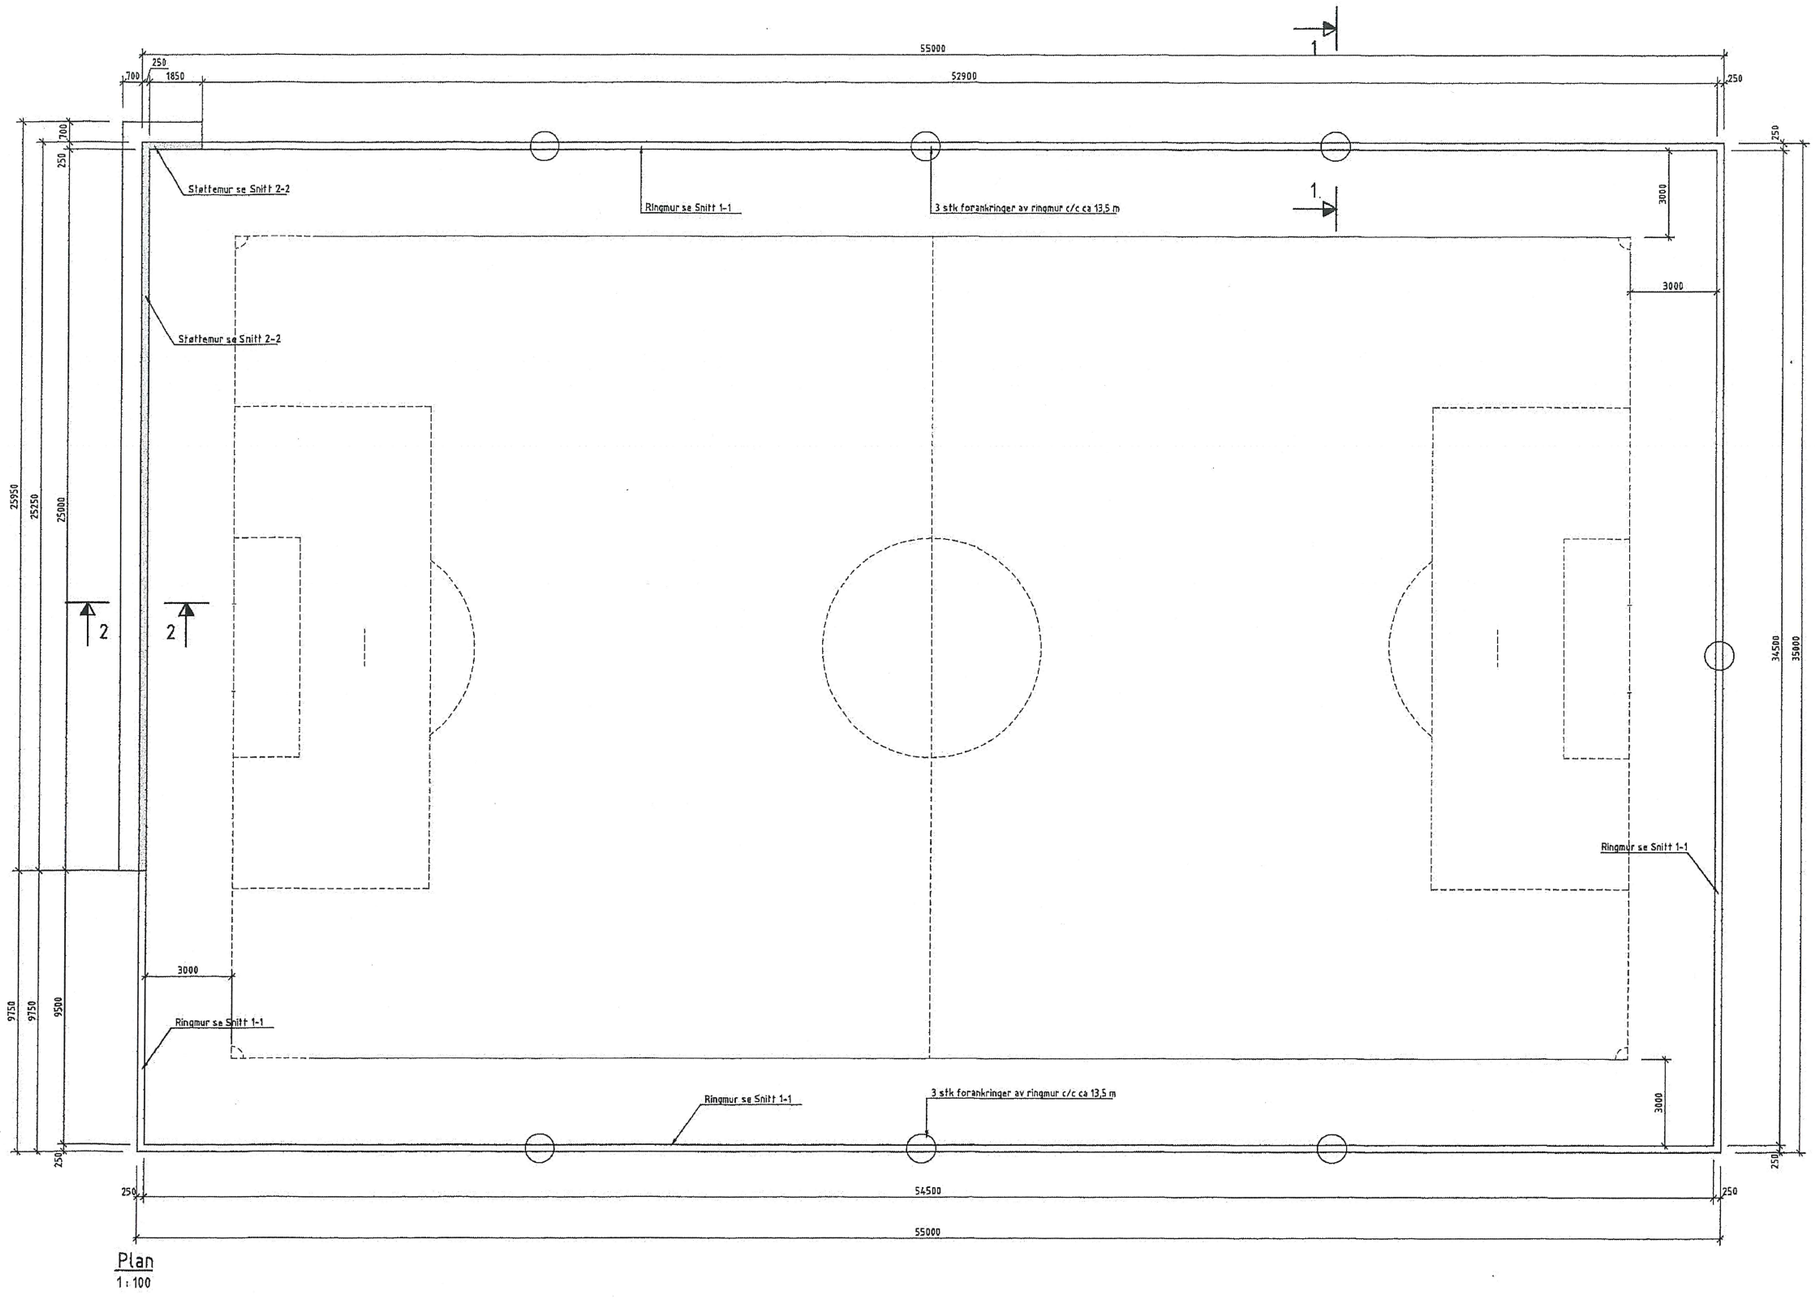

Plan
1 : 100

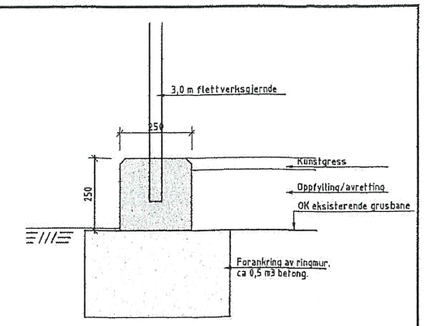

Snitt 1-1
1 : 10

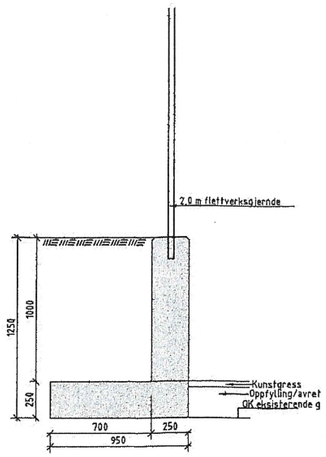

Snitt 2-2
1 : 20

MELAND KOMMUNE
Godteke F.L.
Saksnr. 16/137
Sakshandsamar e.f.

Rev.	Dato	Revideringen gjelder	Nr.	Saksb.	Sidem.k.	Oppdr.a.

Nordre Holsnøy Idrettslag

Kunstgressbane ved Vestbygd skule

Plan og snitt

Tegnet av: trjo
Saksbehandler: trjo
Sidemannskontr.: kd
Oppdragsansvarlig:
Fag:
Målestokk: 1:100 1:20 1:10
Dato: 25.02.2016
Status:
Oppdragsnr.:
Tegning nr.: 01
Rev.: 1

COWI

Format: A1 Filnavn: D:\Temp\LAB\Ballbinge.dwg Xref:
Plot: trjo 10.03.2016 07:37