

# SITUASJONSKART

Gnr/Bnr: 42/31  
Adresse: Eiklandsvegen 156  
Eigar/søkar: Hope og Middelthun-Moe

Kvalitet : FKB-B

Gjeldande plan : Kommuneplan


Planformål : LNF

Vår referanse: PAS

Sign. ....




MELAND  
KOMMUNE

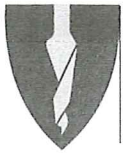

Målestokk: 1:500  
Dato: 02.11.2015

- Gjerde
- - - Usikker eigedomsgrense
- Målt eigedomsgrense
- Bolighus
- Andre bygg

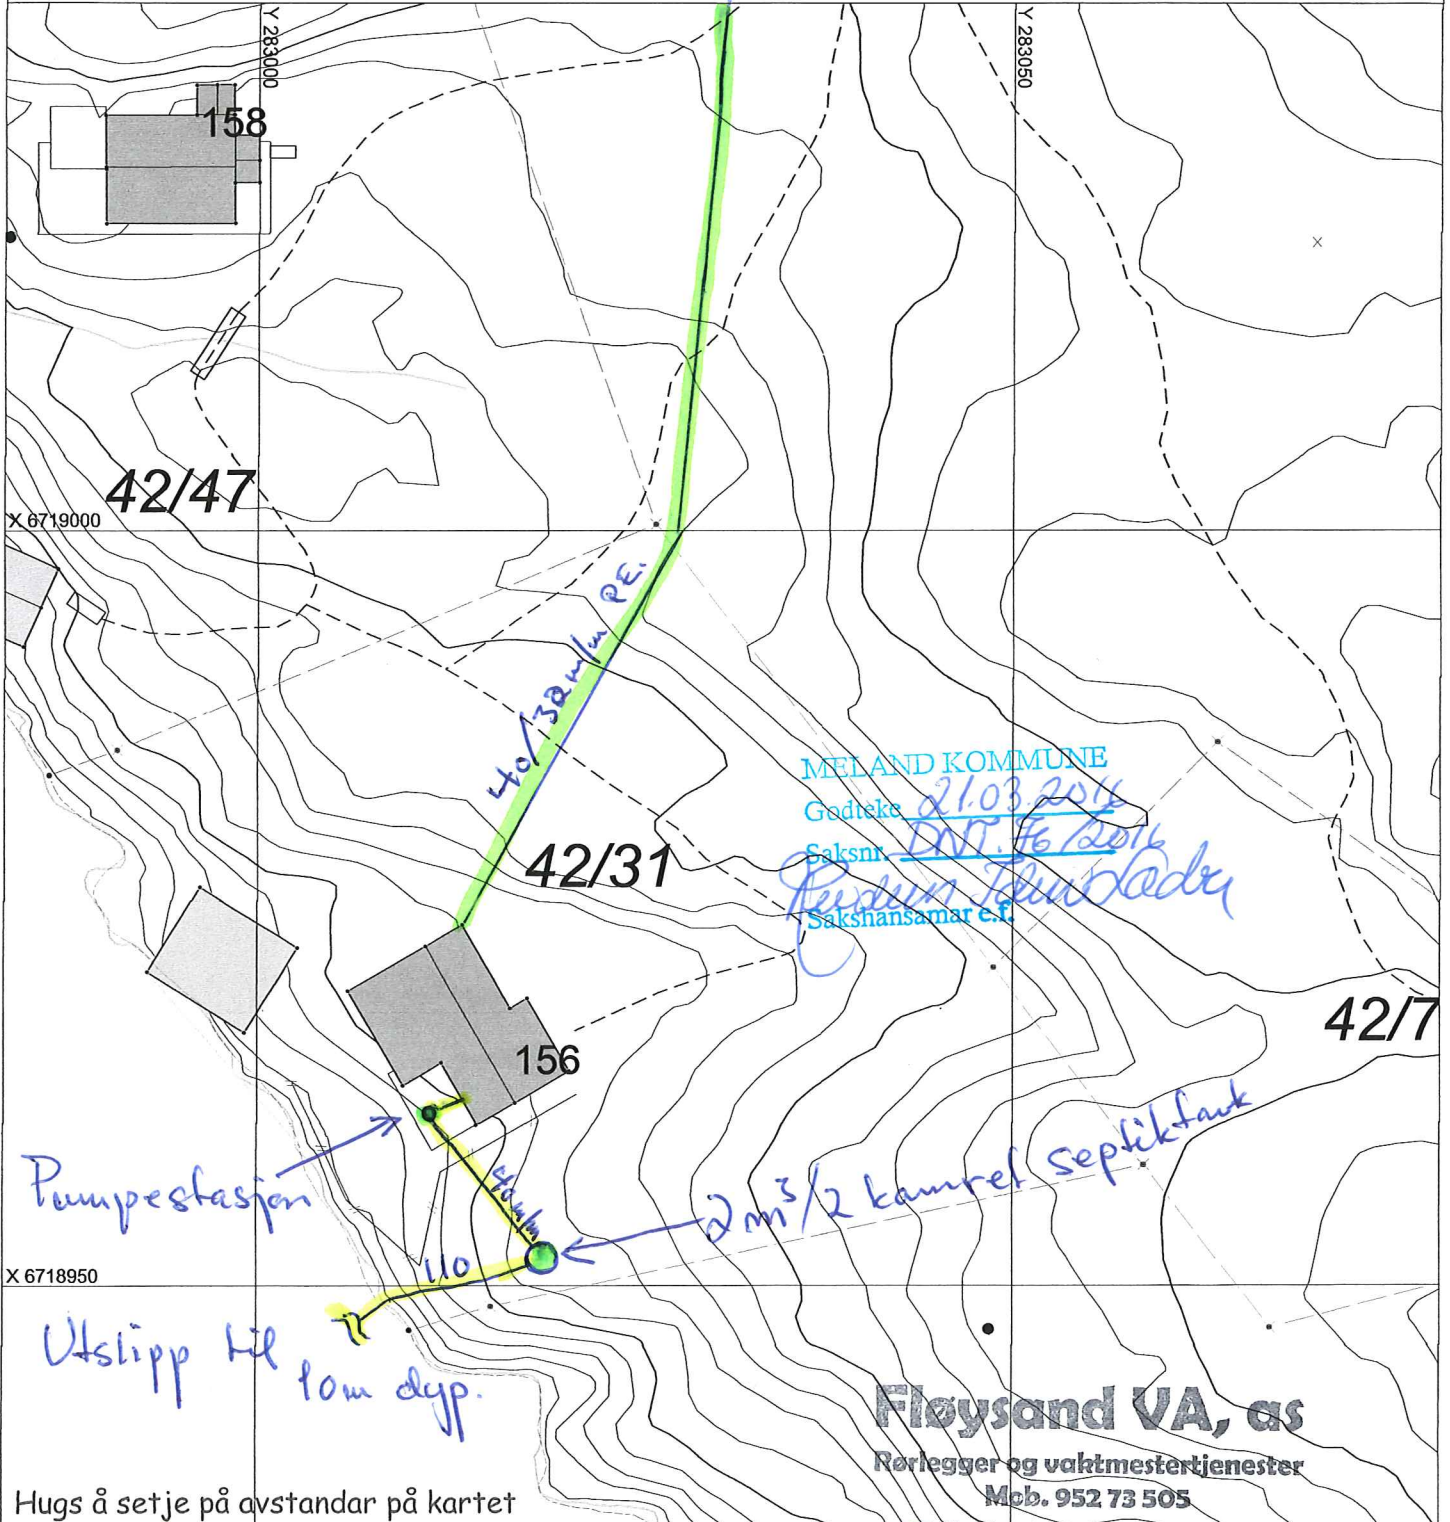

Hugs å setje på avstandar på kartet

**Fløysand VA, as**  
Rørlegger og vaktmestertjenester  
Mob. 952 73 505

Fløysand, 5918 Frekhaug  
Org. nr. No 987 774 525 MVA

## SITUASJONSPLAN

▨ Tiltak

Underskrift Situasjonsplan

Dato

8/11-15