

7

SITUASJONSKART

29-March-2016
KOMMUNE



Gnr/Bnr: 37/4
Adresse: Ådlandsvågen
Eigar/søkar: Kent Roy Gullaksen



Kvalitet: FKB-B


Målestokk: 1:500
Dato: 16.03.2016

Gjeldande plan: Kommuneplan
Planformål: LNF/ 100 m beltet

Vår referanse: Amg

- Gjerde
- Usikker eigedomsgrense
- Målt eigedomsgrense
- Bolighus
- Andre bygg

Sign.

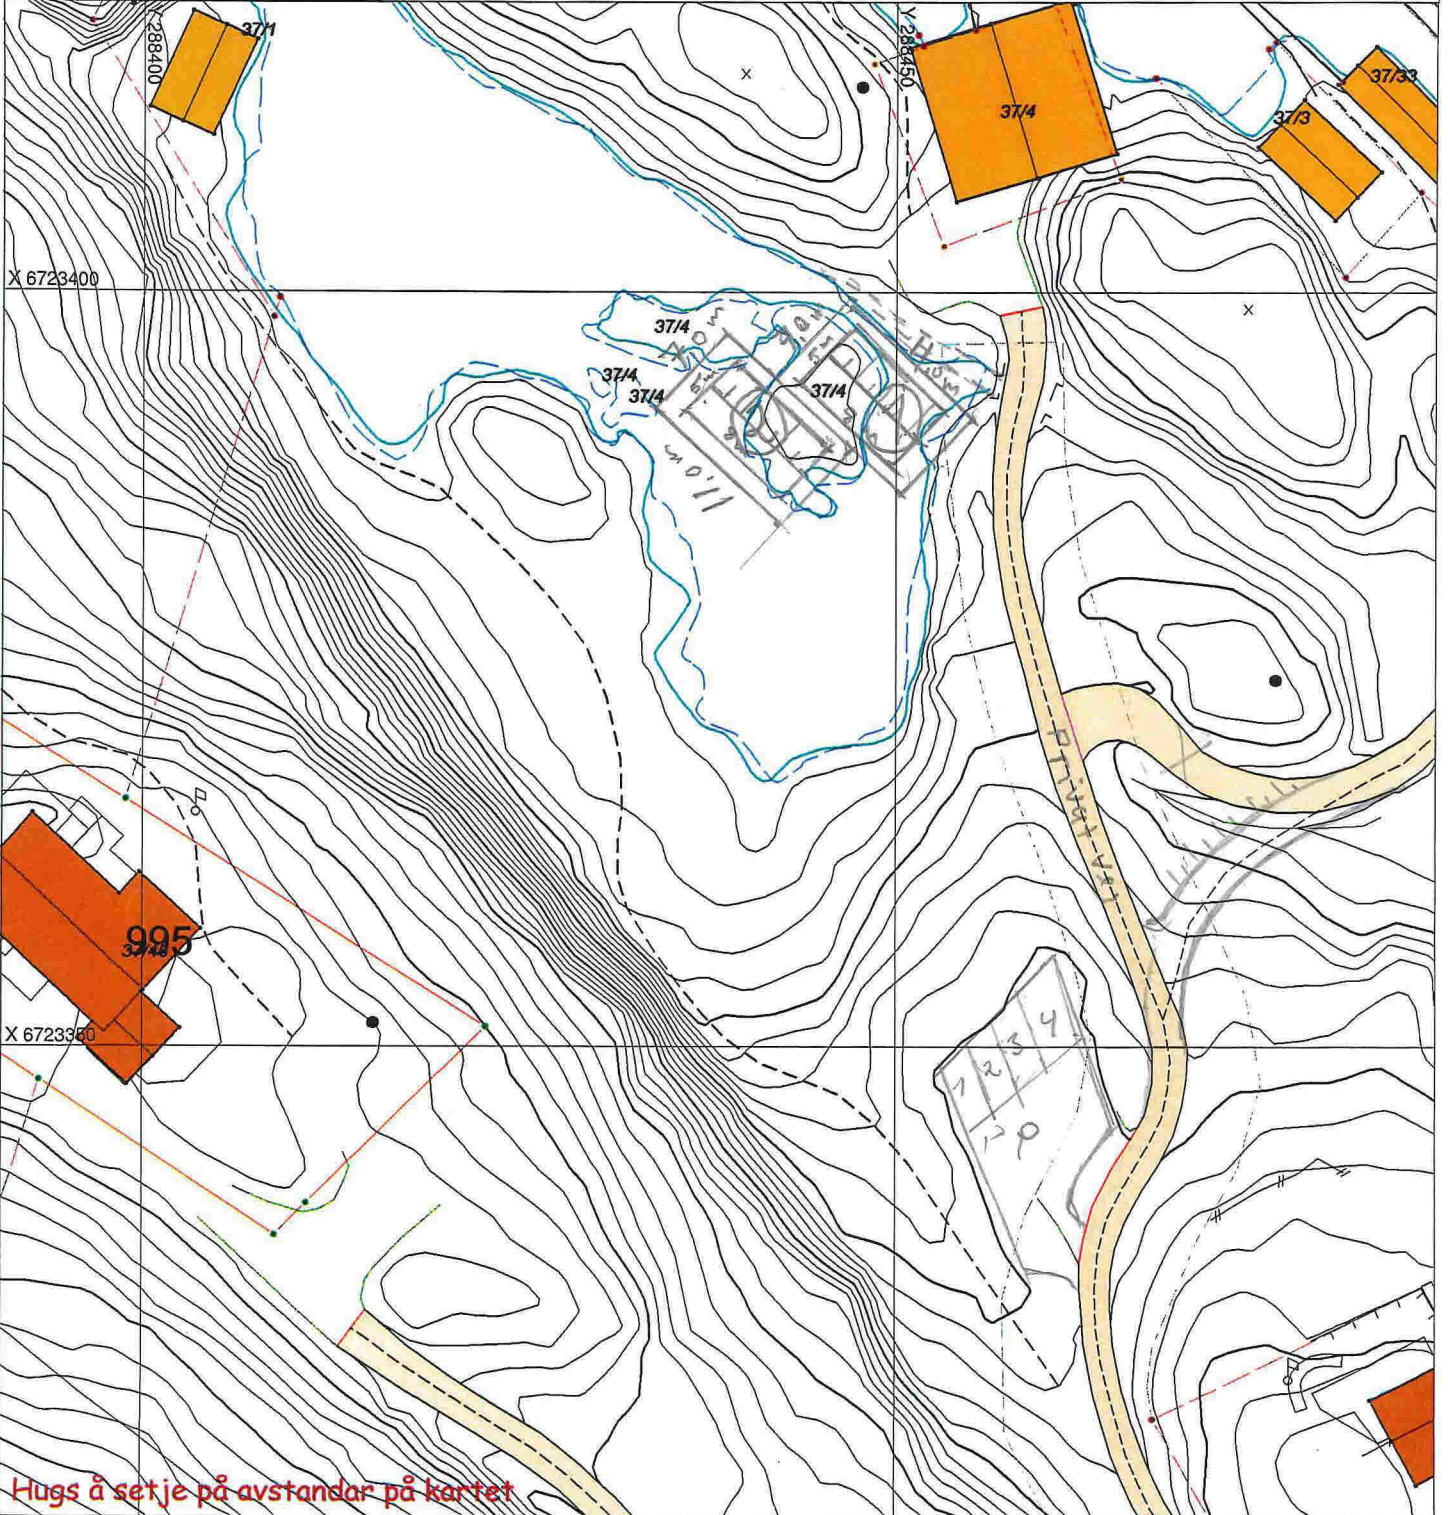

Hugs å setje på avstandar på kartet

SITUASJONSPLAN

Tiltak

NAUST og parkering gm. 37 bnr. ...

Underskrift Situasjonsplan Dato