

AVTALE OM VEGRETT TIL NAUST.

Frådelte naustparsellar på gnr. 37 bnr. 4 dvs. bnr... og bnr.... får rett til bruk av min privatveg som går frå fylkesvegen og over gnr. 37 og fram til mitt naust på gnr. 37 bnr. 4.

Nausteigarane skal delta i vedlikehald av vegen på lik line med dei andre brukarane av vegen.

Ådland 20.03.2016

Kent Roy Gullaksen.

Kent Gullaksen

AVTALE OM BRUK AV PARKERINGSPLASS.

Frådelte naustparsellar på gnr. 37 bnr. 5 dvs. bnr.... og bnr..... får rett til å nytta felles parkeringsplass plassert langs den private tilkomstvegen om lag 50m sør for naustparsellane. Sjå vedlagde kart i M= 1:1000. Det er ein plass for kvar parsell.

Brukarane har plikt og rett til å vedlikehalda plassane på lik line med dei andre brukarane av plassen.

Ådlandsvågen 20.03. 2016.

Kent Roy Gullaksen.

Kent Gullaksen

2-3

SITUASJONSKART

Gnr/Bnr: 37/4
Adresse: Ådlandsvegen 9003
Eigar/søkar: Kent Roy Gullaksen

Kvalitet: FKB-B

Gjeldande plan: Kommuneplan
Planformål: LNF/ 100 m beltet frå sjø

Vår referanse: Amg






Sign.




Målestokk: 1:1000
Dato: 13.01.2016

MELAND
KOMMUNE




-  Gjerde
-  Usikker eigedomsgranse
-  Målt eigedomsgranse
-  Bolighus
-  Andre bygg

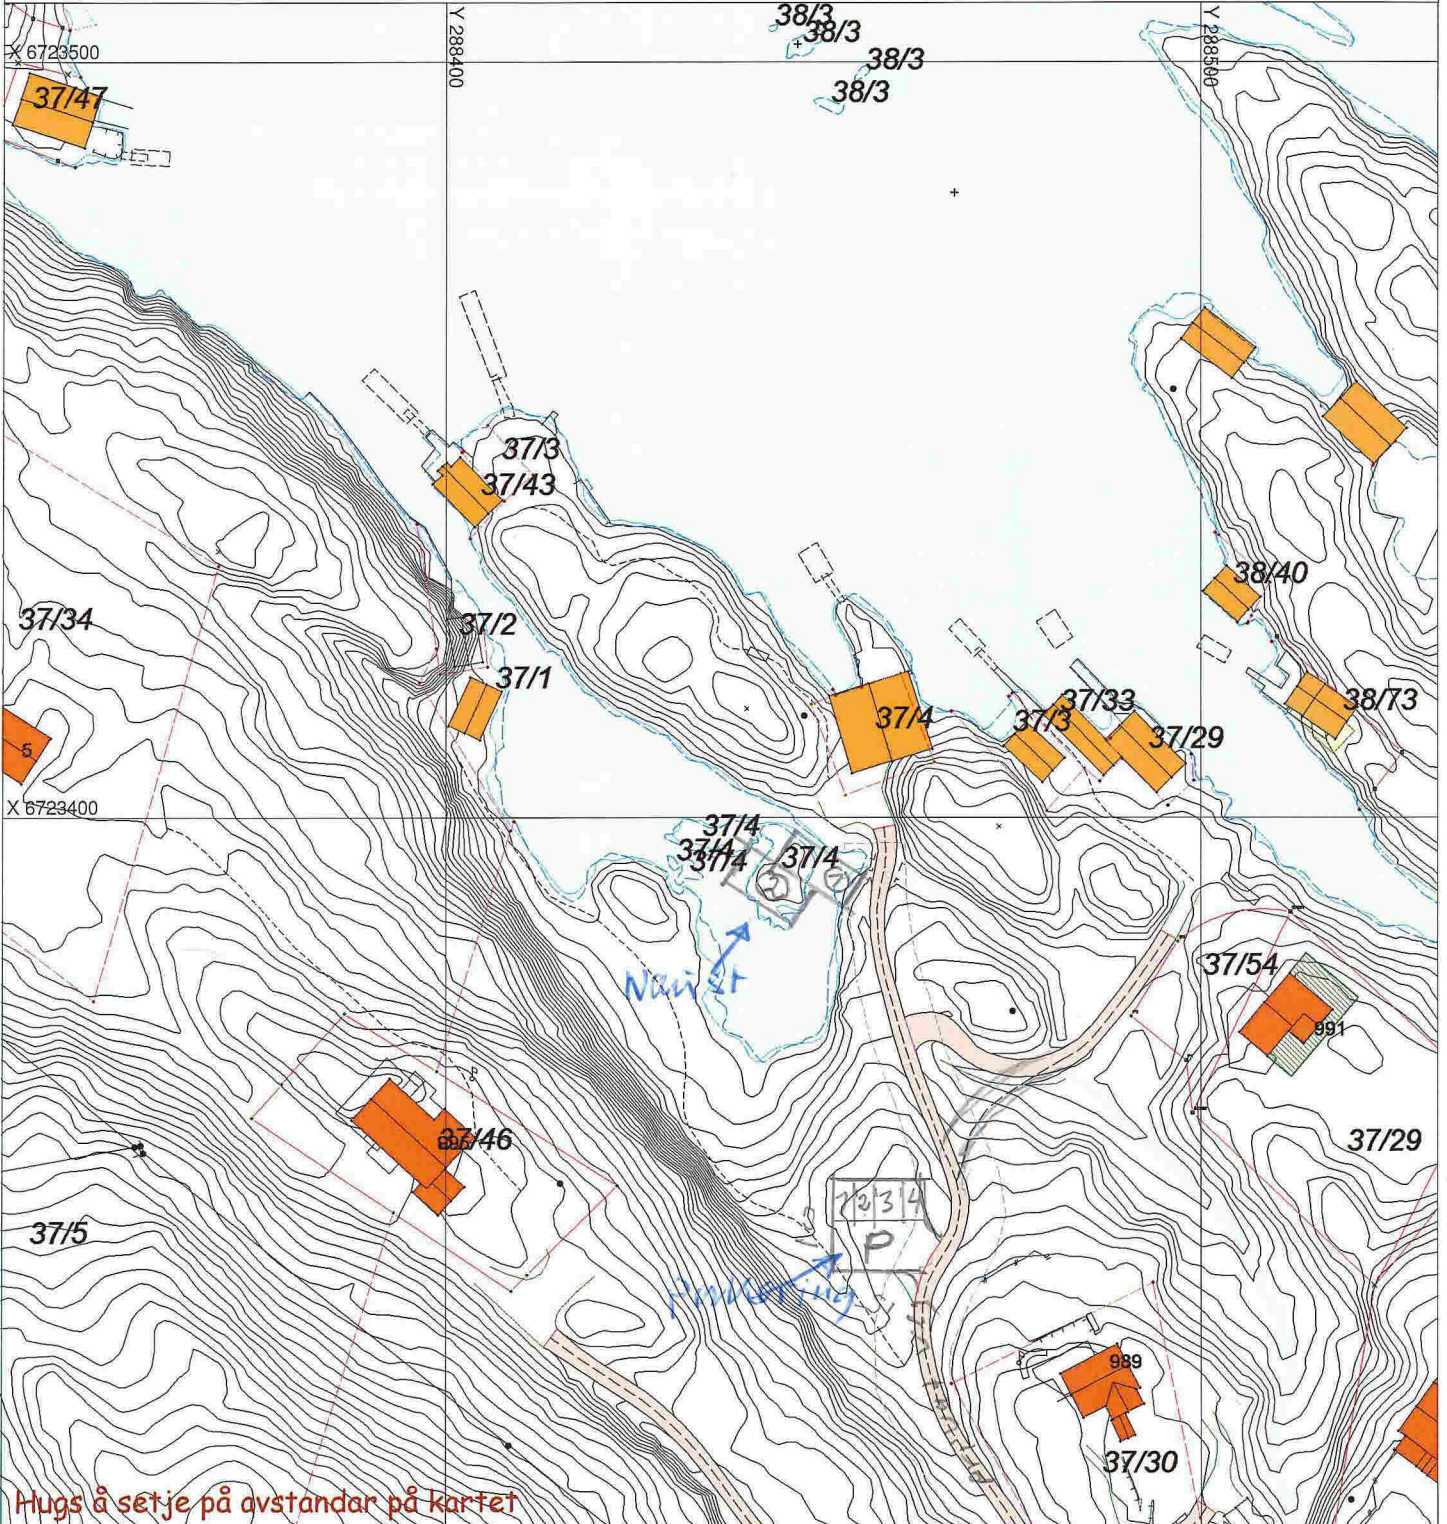

Hugs å setje på avstandar på kartet

SITUASJONSPLAN

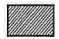 Tiltak

Nærst m/ parkering av 37 km. 05.01.16

Underskrift Situasjonsplan _____ Dato _____