

SITUASJONSKART VEDLEGG 3

Gnr/Bnr: 1/12
 Adresse: Hilda Austegard
 Eigar/søkar: Hilda Austegard

Kvalitet: FKB-B

Gjeldande plan: Reguleringsplan
 Planformål: Bustad

Vår referanse: PAS

Sign.




Målestokk: 1:500
 Dato: 02.02.2016

MELAND
 KOMMUNE



- Gjerde
- Usikker eigedomsgrense
- Målt eigedomsgrense
- Bolighus
- Andre bygg

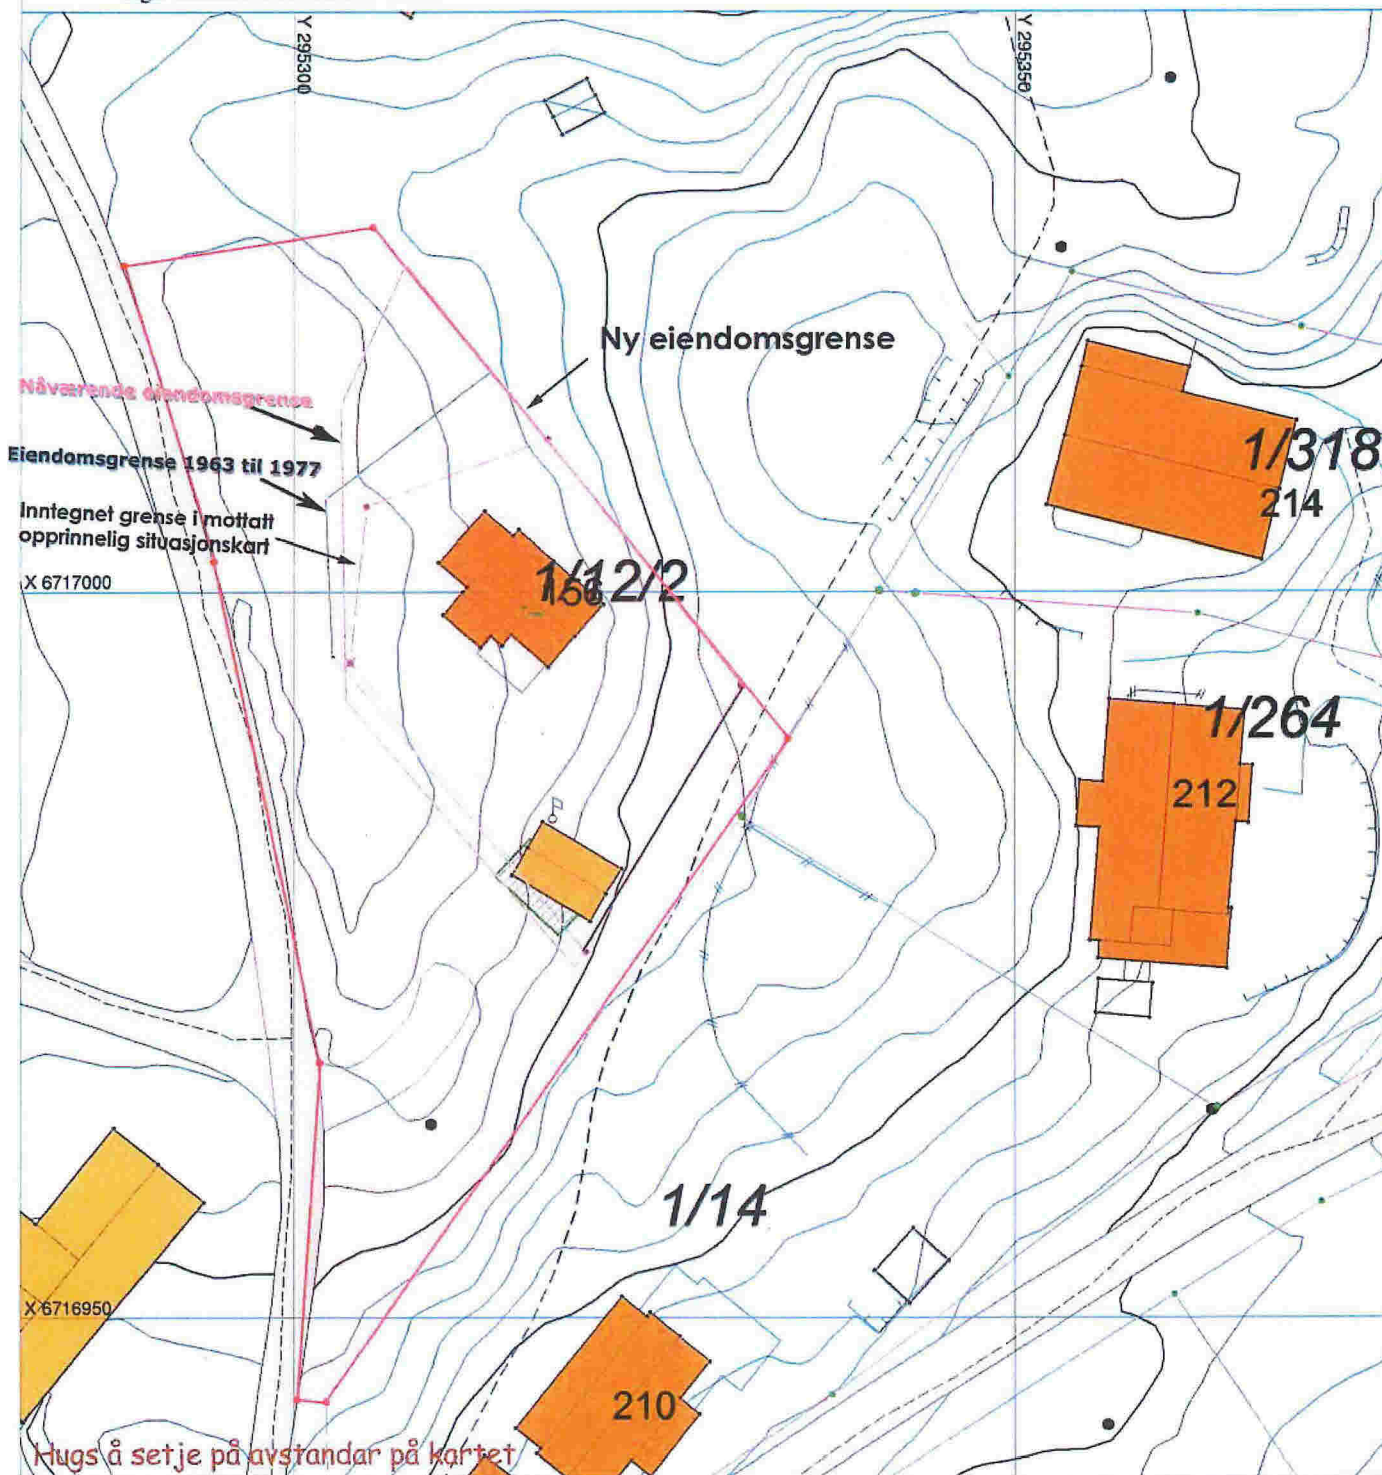

SITUASJONSPLAN

Tiltak

Eldbjørn 16/3/16
 Underskrift Situasjonsplan Dato

SITUASJONSKART VEDLEGG 4

Gnr/Bnr: 1/12
Adresse: Hilda Austegard
Eigar/søkar: Hilda Austegard

Kvalitet: FKB-B

Gjeldande plan: Reguleringsplan
Planformål: Bustad

Vår referanse: PAS

Sign.




Målestokk: 1:500
Dato: 02.02.2016

MELAND
KOMMUNE



- | | | | |
|--|------------------------|--|------------|
| | Gjerde | | Bolighus |
| | Usikker eigedomsgrense | | Andre bygg |
| | Målt eigedomsgrense | | |

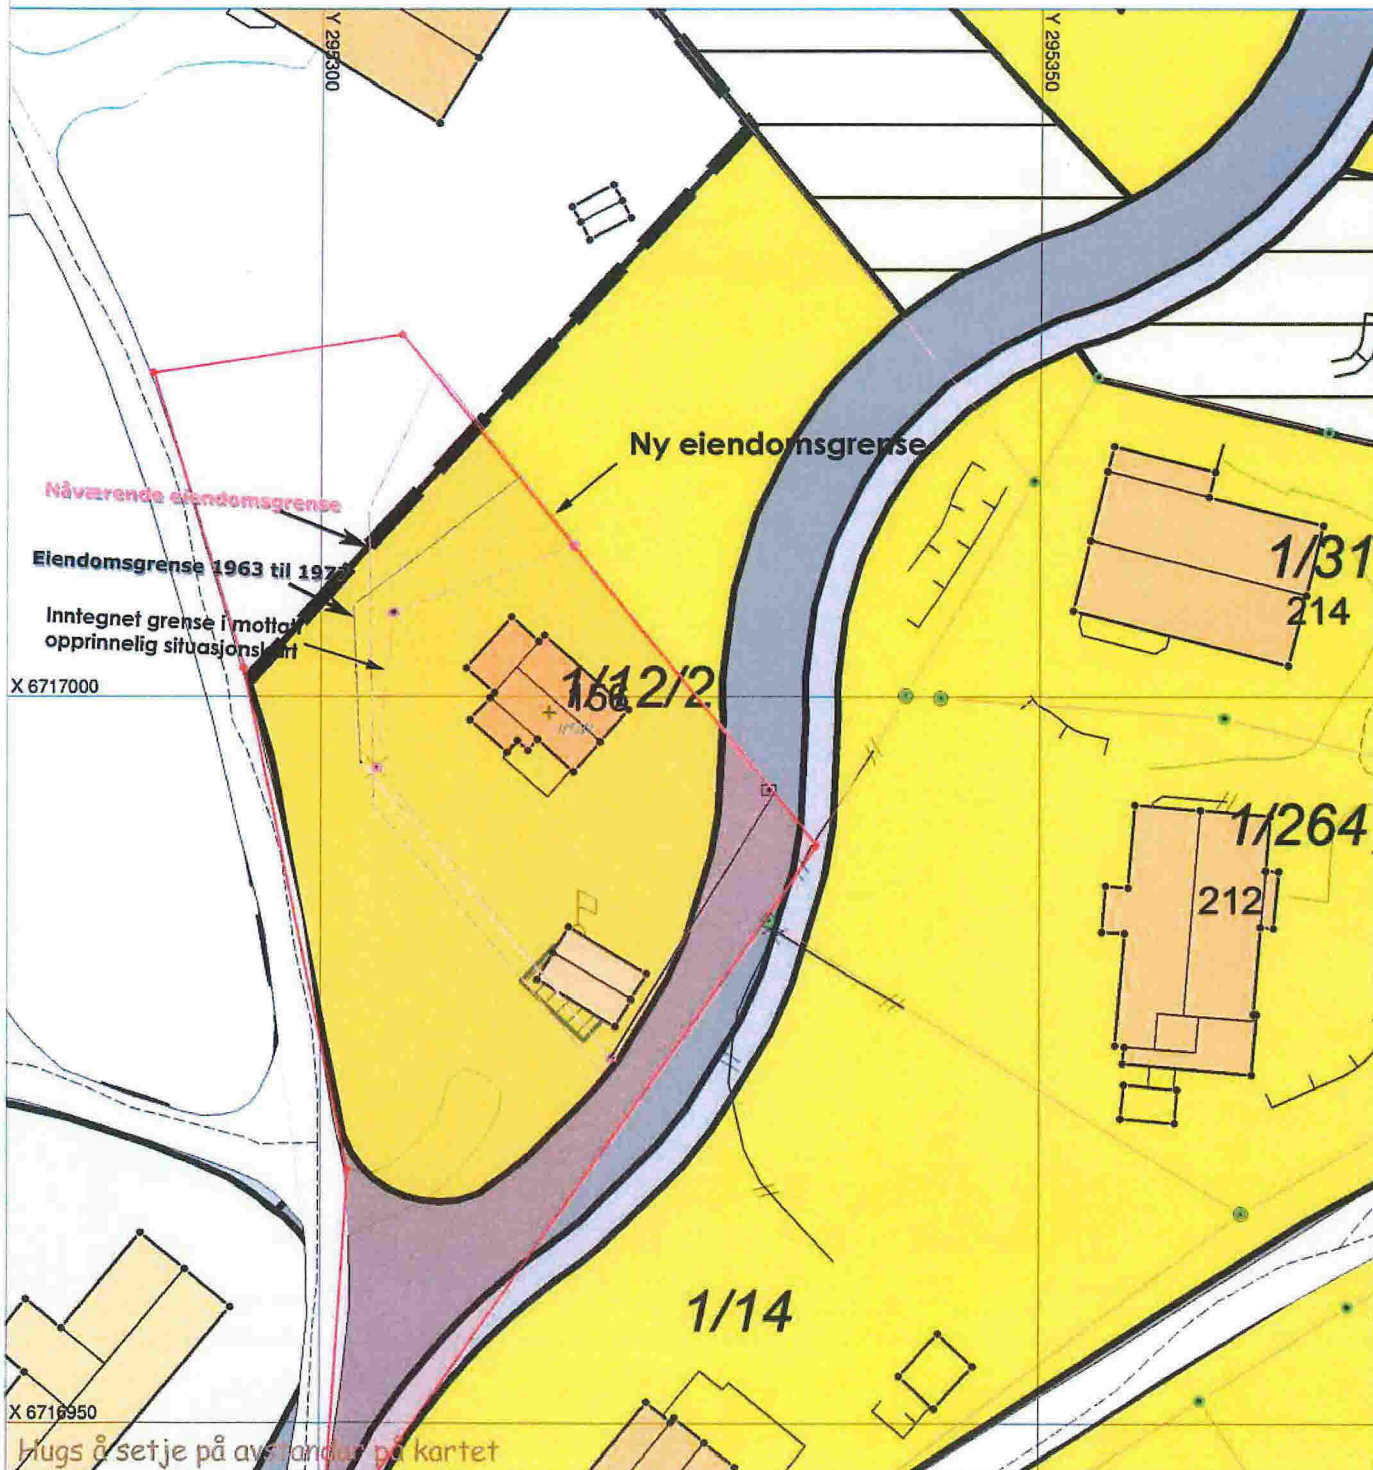

SITUASJONSPLAN

Tiltak

Edda Thom 16/3/16
Underskrift Situasjonsplan Dato