



Gnr 47	Bnr 10	
Tegning: Fasade Nord og Vest		Målestokk: 1:50



Gnr 47	Bnr 10	
Tegning: Fasade Sør og Øst		Målestokk: 1:50

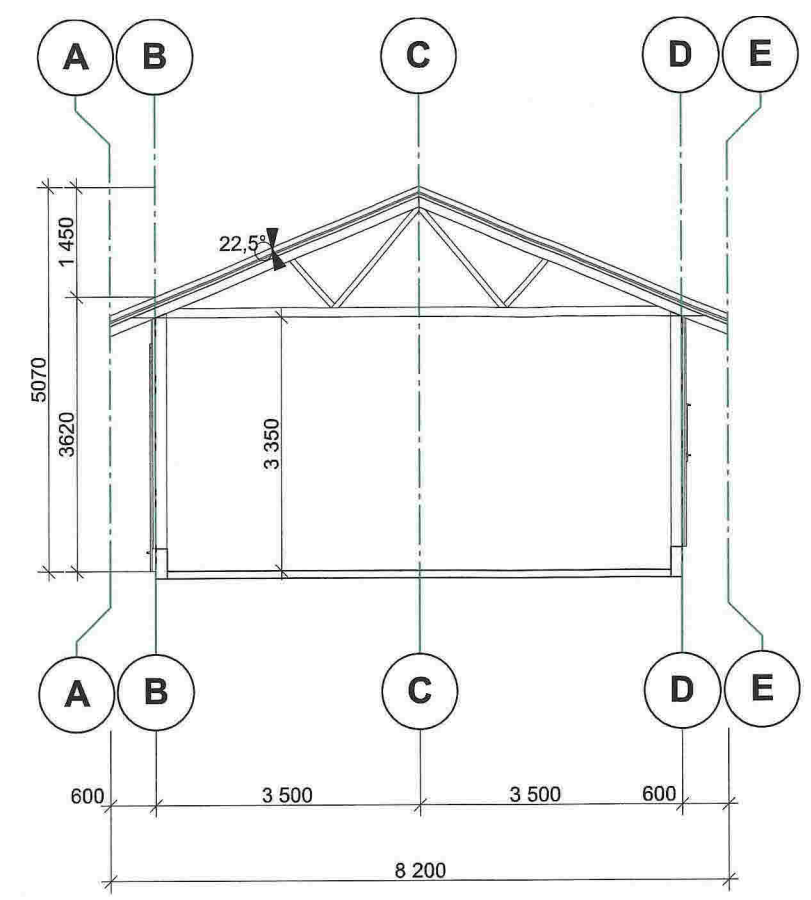


Snitt A-A 1:100

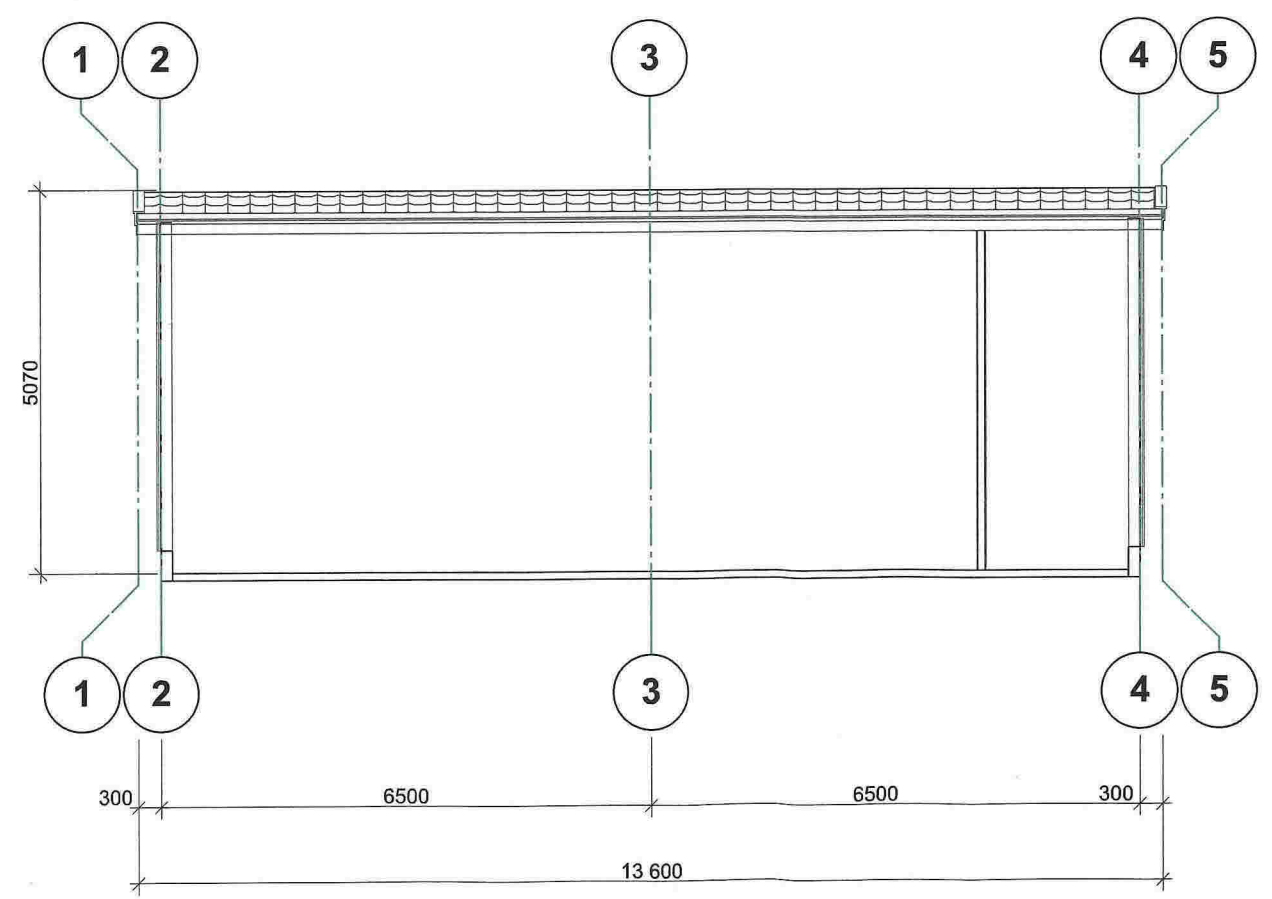

Snitt B-B 1:100

Bnr 47	Bnr 10	
Tegning: Snitt A-A og B-B		Målestokk: 1:100

E4

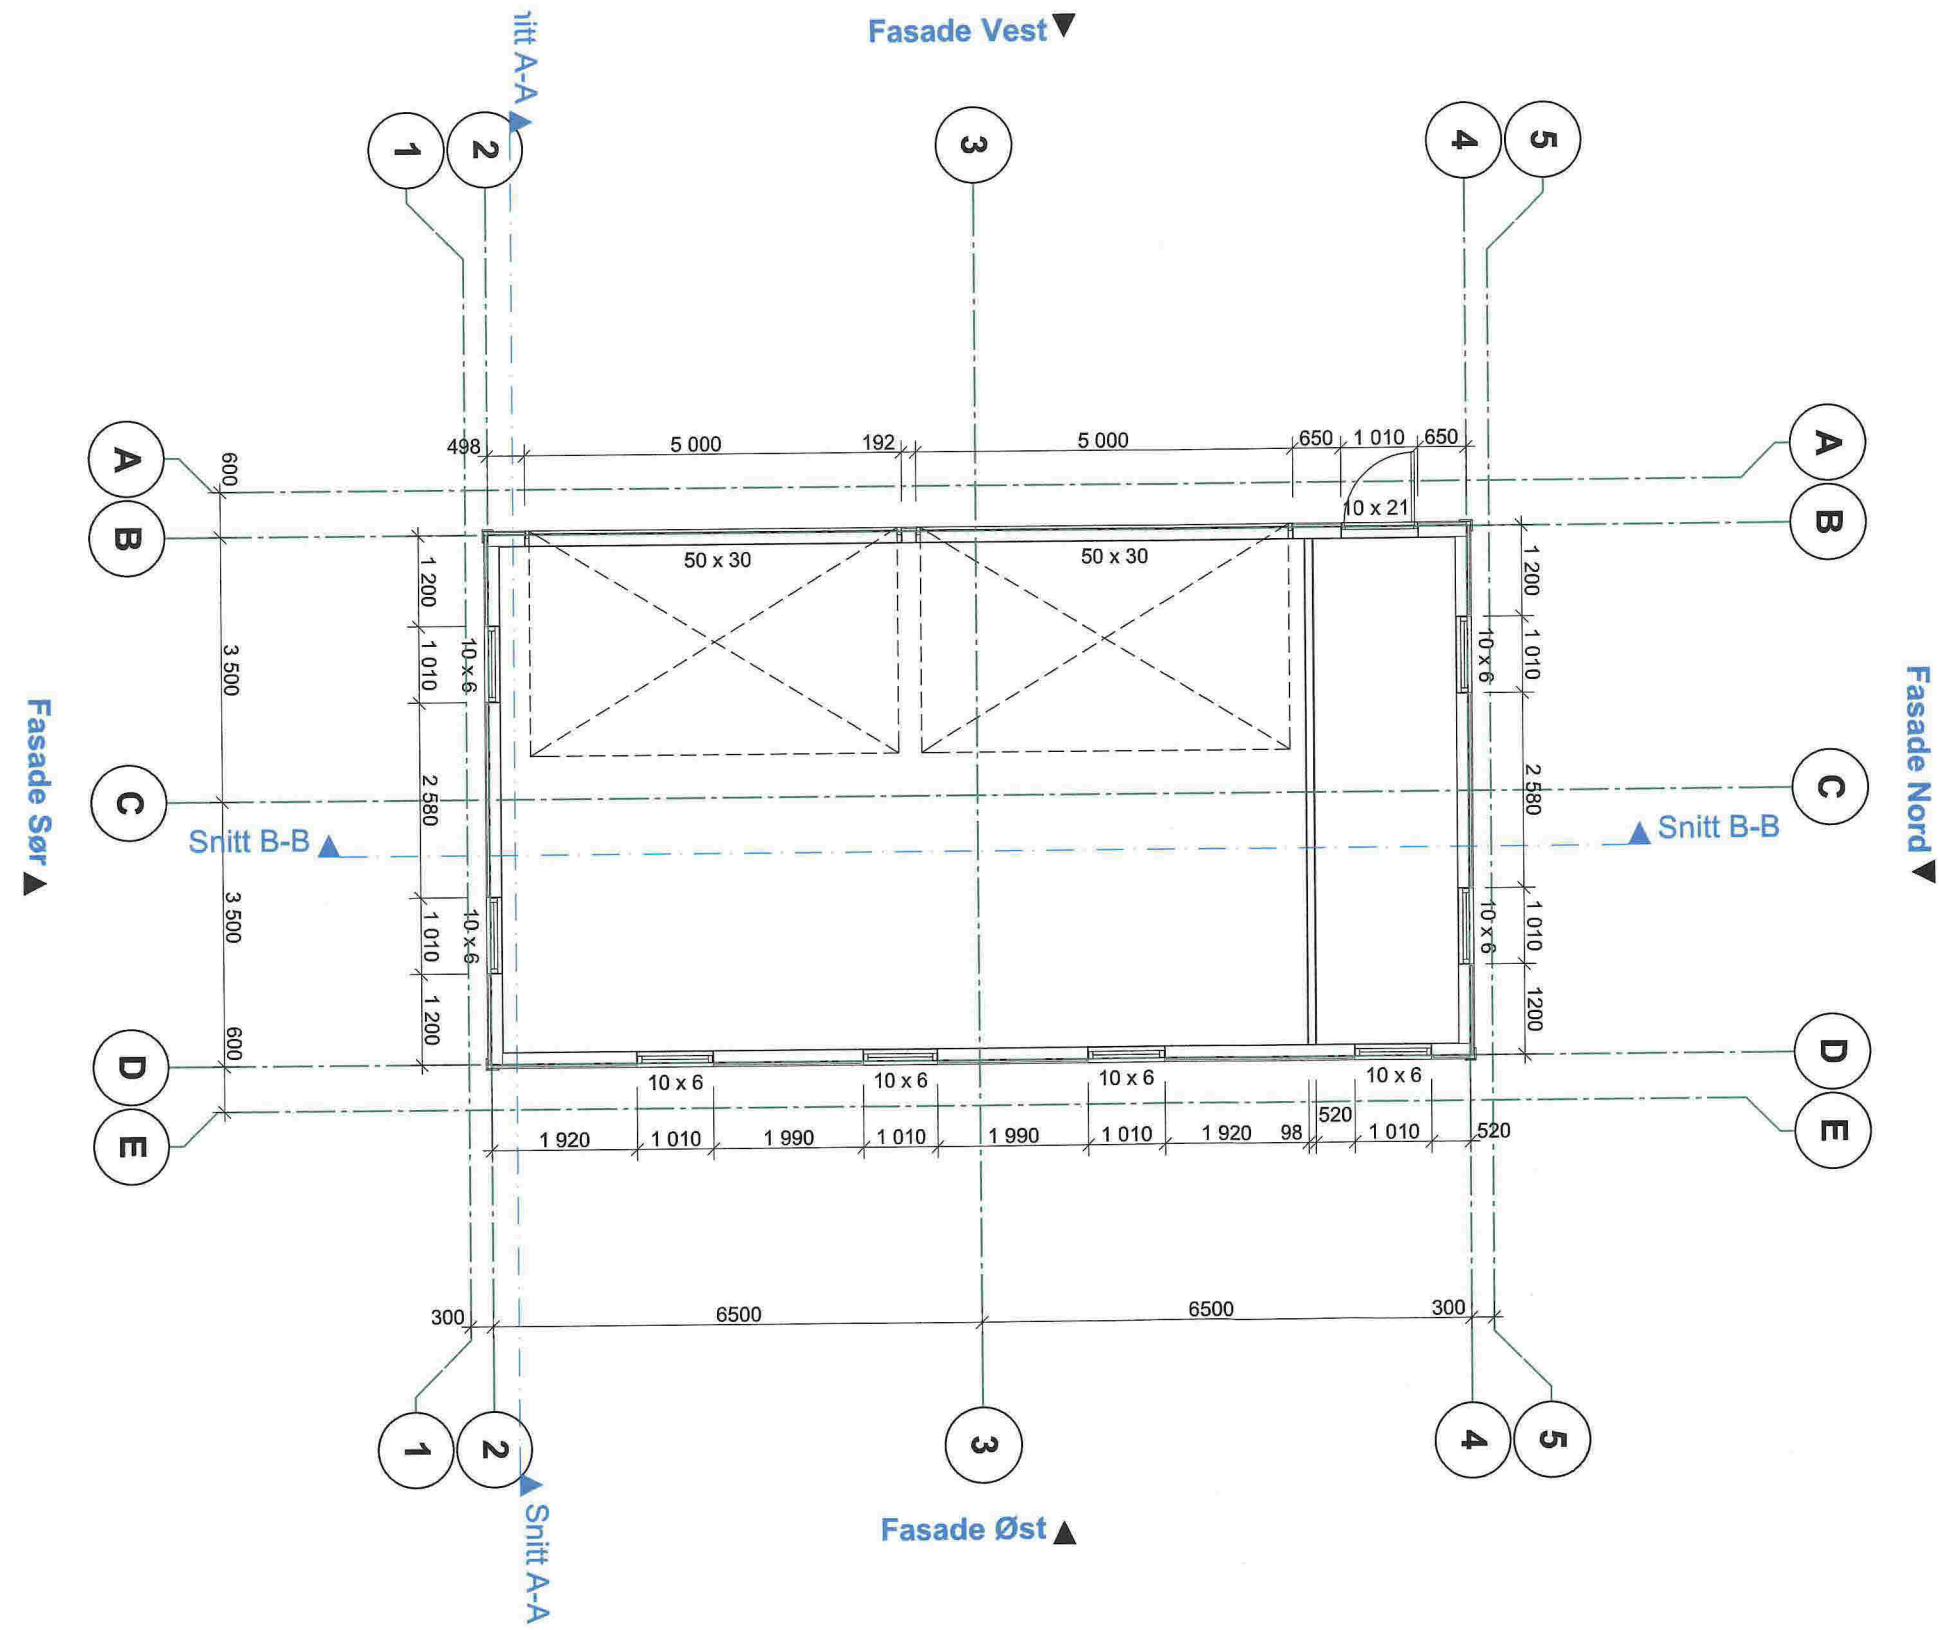

Gnr 47	Bnr 10	
Tegning: Plan 1. Etg	Målestokk: 1:100	

