

SITUASJONSKART

Gnr/Bnr: 10/272
 Adresse: Holsbergstien 25
 Eigar/søkar: Boligsenteret Bergen Prosjekt AS
 Kvalitet: FKB-B
 Gjeldande plan: Reguleringsplan
 Planformål: Frittliggjande småhus
 Vår referanse: PAS

Maalestock: 1:500
 Dato: 17.02.2016



MELAND
KOMMUNE



Gjerde
 Usikker eigedomsgranse
 Målt eigedomsgranse
 Bolighus
 Andre bygg


Sign.

MELAND KOMMUNE

Godteke 01.04.2016

Saksnr. 88/2016

Lillian S. Brukstad
 Sakshansamar e.f.

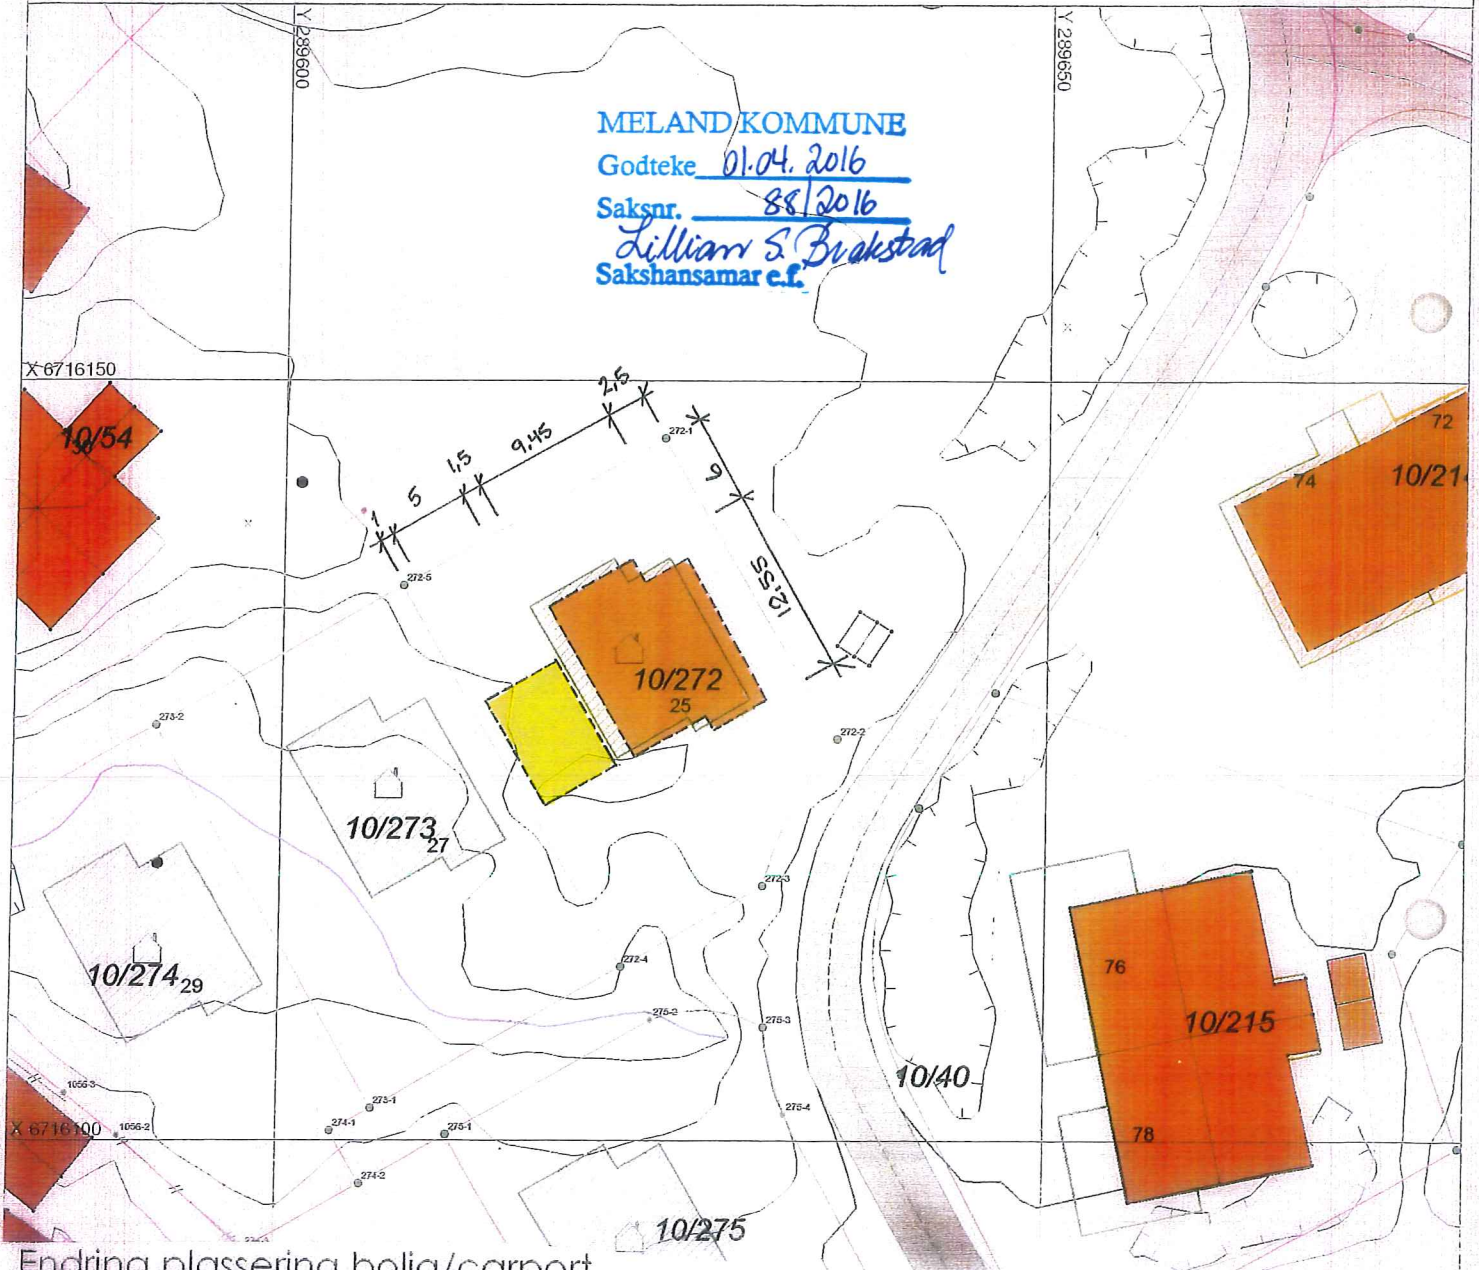

Endring plassering bolig/carport

DATA DESIGN SYSTEM



BOLIGSENTERET

Boligsenteret Bergen AS
 Enkeltveien 70 B, 5106 Øvre Eivik,
 Tlf. 55 53 55 90 Fax: 55 53 55 95
 www.boligsenteret.com

Tiltakshaver: Boligsenteret Bergen as

Byggeplass: Holsbergstien 25

Kommune: Meland

Gnr. 10 Bnr. 272 Mål 1: 1000

Fasader

Dato: 17.02.2016

Tegn: Oddva

Prosjekt: Holme8Carport 216

Tegn.nr: 502

© Tegningen er beskyttet i.h.t. lov om opphavsrett.

SITUASJONSPLAN

Tiltak

Underskrift Situasjonsplan


Dato

MELAND KOMMUNE

Godteke 01.04.2016

Saksnr. 88/2016

Lillian S. Braekstad
Sakshansamar e.f.

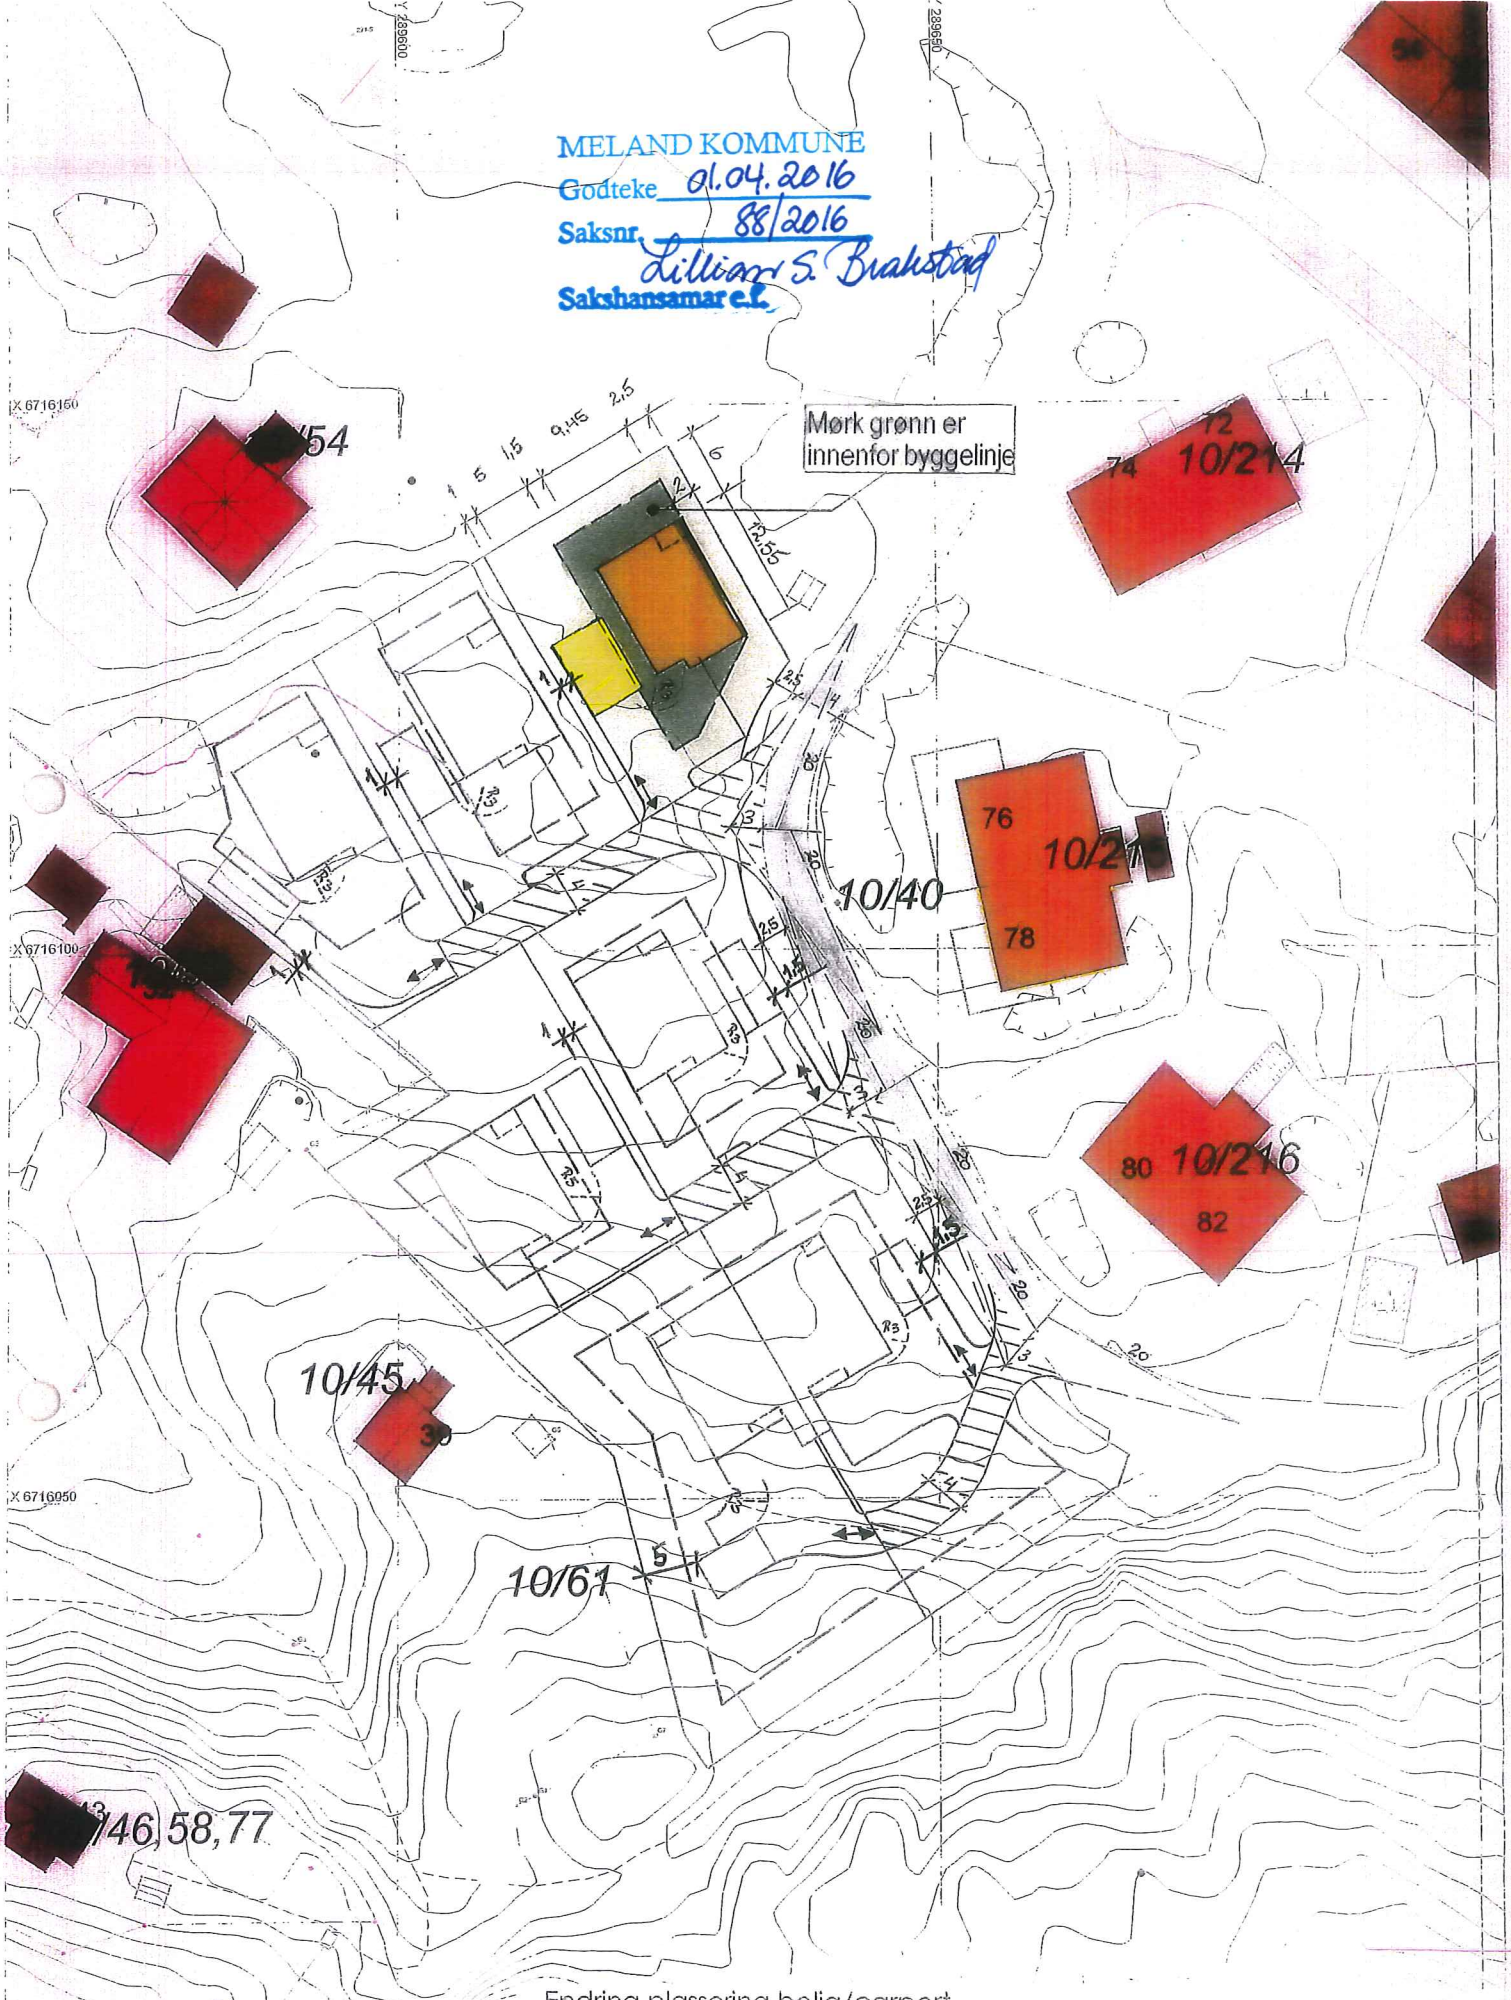

Mørk grønn er innenfor byggelinje

Endring plassering bolia/carport



Situasjonskart for del av 10/40
Boligsenteret Bergen Prosjekt AS
Holsbergstien
16.03.2015
Målestokk 1:500
Meland kommune



BOLIGSENTERET
Boligsenteret Bergen er
Evolusjon 70 B, 3105 Øvre B.vil.
Tlf. 55 53 55 10 Fax: 55 53 55 95
www.boligsenteret.com

Tilakshaver: Boligsenteret Bergen as
Byggeplass: Holsbergstien 25
Kommune: Meland
Gnr. 10 Bnr. 272 Mål 1: 500
Fasader

Date: 17.02.2016
Tegn: Oddva
Prosjekt: Holme&Camp
Tegn nr: 502

© Tegningen er beskyttet av lov om opphavsrett