



E-1 gnr: 27 bnr: 216


22-March-2016

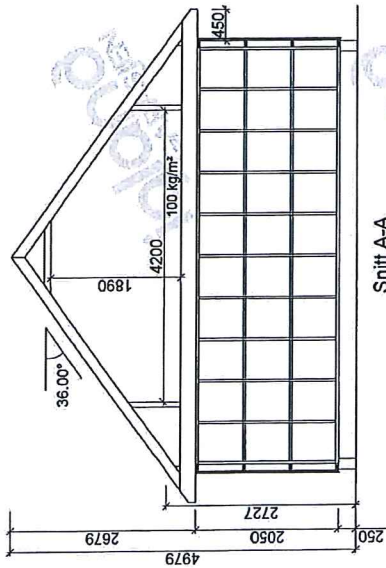


igland

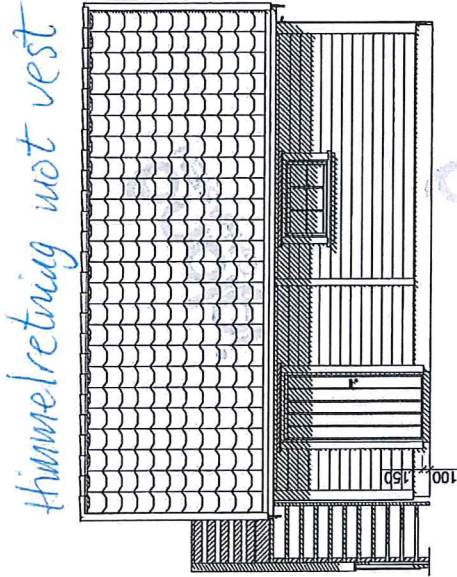


Himmelretning mot sør

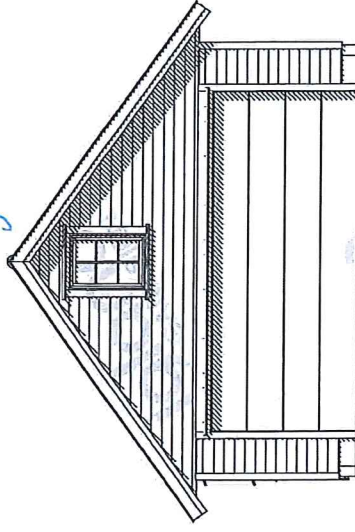


igland

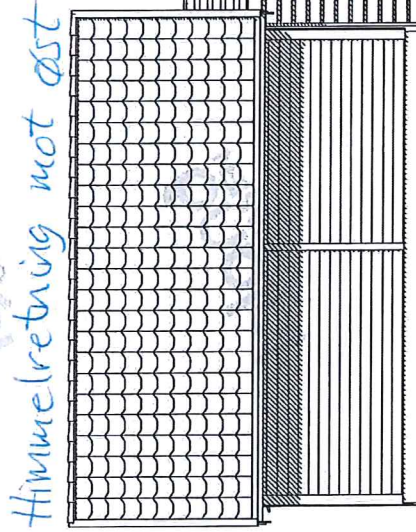

Himmelretning mot nord

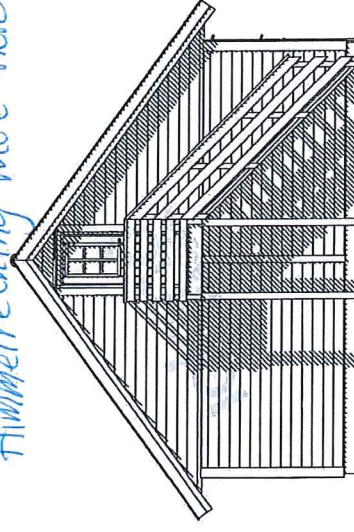

utvendig trapp måler 2,4m²

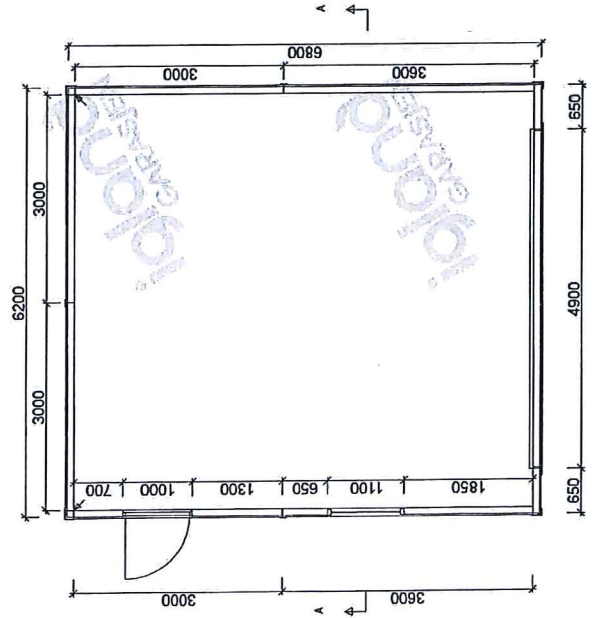

igland

MELAND KOMMUNE

Godteke 01.04.2016

Saksnr. 89/2016

William S. Brakstad
Sakshansamar c.f.

igland GARASJEN		Tilbehøver: Jan-Gunnar Arnestad Ingebrigtsen	
BYA= 42,2	BRA= 39,6	Kundnr: 805960	Konstr/egnet: Maria
Gnr: 27	Bnr: 216	Ordernr/fødselsnr: 113701	Date: 03.03.16
	Målestokk: 1:100	Talvinkel: 36°	Tegningsnr: el-11512
		Modell: Hushovd	
Tegningen er iglandGarasjen AS's eiendom. Kan bare brukes til byggeommelding ved kjøp av garasje fra iglandGarasjen AS og må ikke overdras til andre. Eventuelle erstatningskrav kan ellers fremføres.			
		Tlf: 37 25 70 70	E-post: post@garasjerno

MELAND KOMMUNE
Godteke 01.04.2016
Saksnr. 89/2016
William S Brakstad
Sakshansamar e.f.

D-1

