

SITUASJONSKART

Gnr/Bnr: 45/25
Adresse: Stekkevikvegen 33 og 35
Eigar/søkar:

Kvalitet : FKB-B

Gjeldande plan : Komm. plan
Planformål : Bustad

Vår referanse: NTG

Sign.




05-April-2016
IVDALAND
KOMMUNE



Målestokk: 1:500
Dato: 22.02.2016

- Gjerde
- Usikker eigedomsgrense
- Målt eigedomsgrense
- Bolighus
- Andre bygg

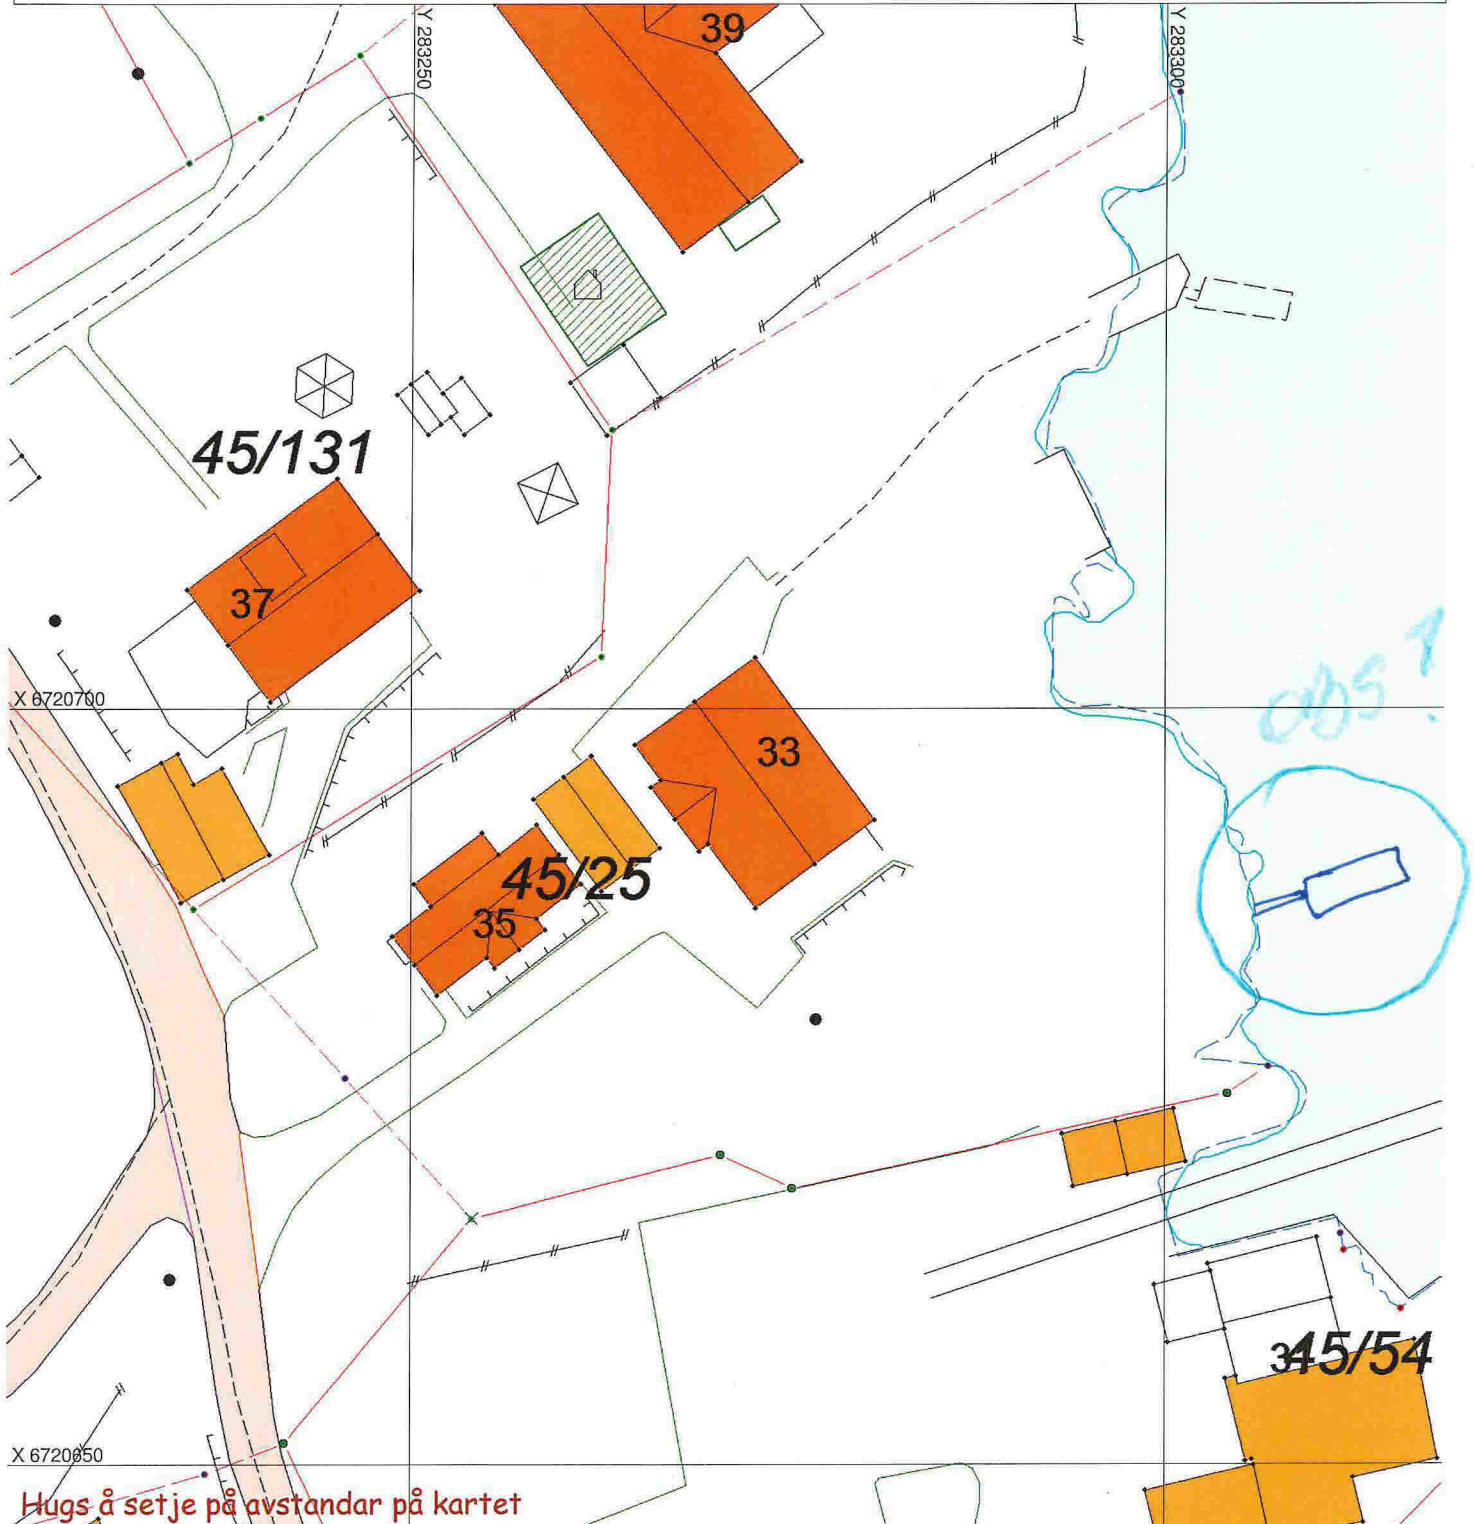

SITUASJONSPLAN



Tiltak

Underskrift Situasjonsplan

Dato

SITUASJONSKART

Gnr/Bnr: Gnr 45 bnr 25 - flytebrygge
Adresse:
Eigar/søkar:
Kvalitet :

Gjeldande plan :
Planformål :

Vår referanse: Ortofoto 2011

Sign.



MELAND
KOMMUNE



Målestokk: 1:500
Dato: 18.12.2013



Gjerde



Usikker eigedomsgrense




Målt eigedomsgrense



Bolighus



Andre bygg

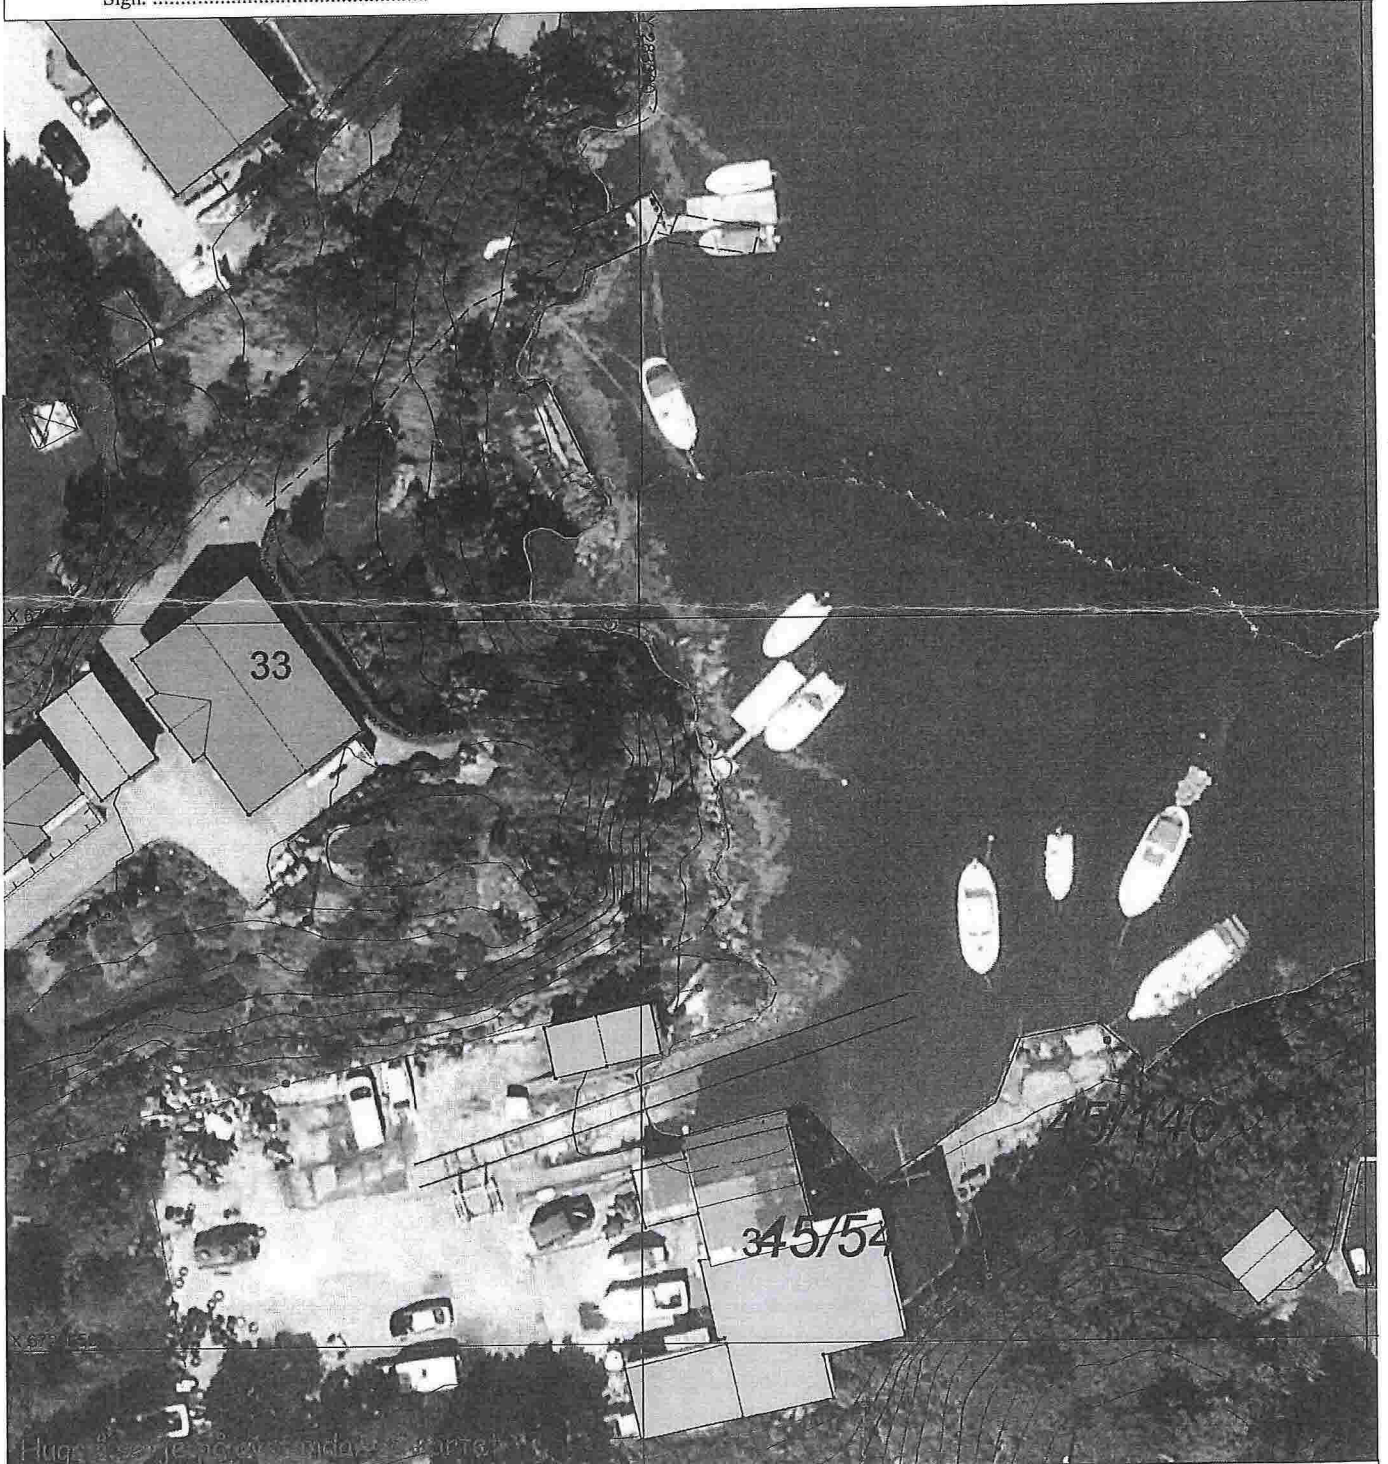

SITUASJONSPLAN



Tiltak

Underskrift Situasjonsplan

Dato

SITUASJONSKART

Gnr/Bnr: Gnr 45 bnr 25 - flytebrygge
Adresse:
Eigar/søkar:

Kvalitet :

Målestokk: 1:500
Dato: 18.12.2013



MELAND
KOMMUNE



Gjeldande plan :
Planformål :

Vår referanse: Ortofoto 2006

// — // Gjerde
- - - - Usikker eigedomsgrense
———— Målt eigedomsgrense

■ Bolighus
□ Andre bygg

Sign.



Huged settje på avstandar på kartet

SITUASJONSPLAN

▨ Tiltak

Underskrift Situasjonsplan Dato