

SITUASJONSKART

Gnr/Bnr: 52/ 55
Adresse: Kårbø 90
Eigar/søkar: Kjellaug Løkken

Kvalitet : FKB-B

Gjeldande plan : Kommuneplan

Planformål : Hytter

Vår referanse: amg

Sign.




Målestokk: 1:500
Dato: 02.02.2015

MELAN
KOMMUNE




- // — // Gjerde
- - - - Usikker eigedomsgrense
- Målt eigedomsgrense
- Bolighus
- Andre bygg

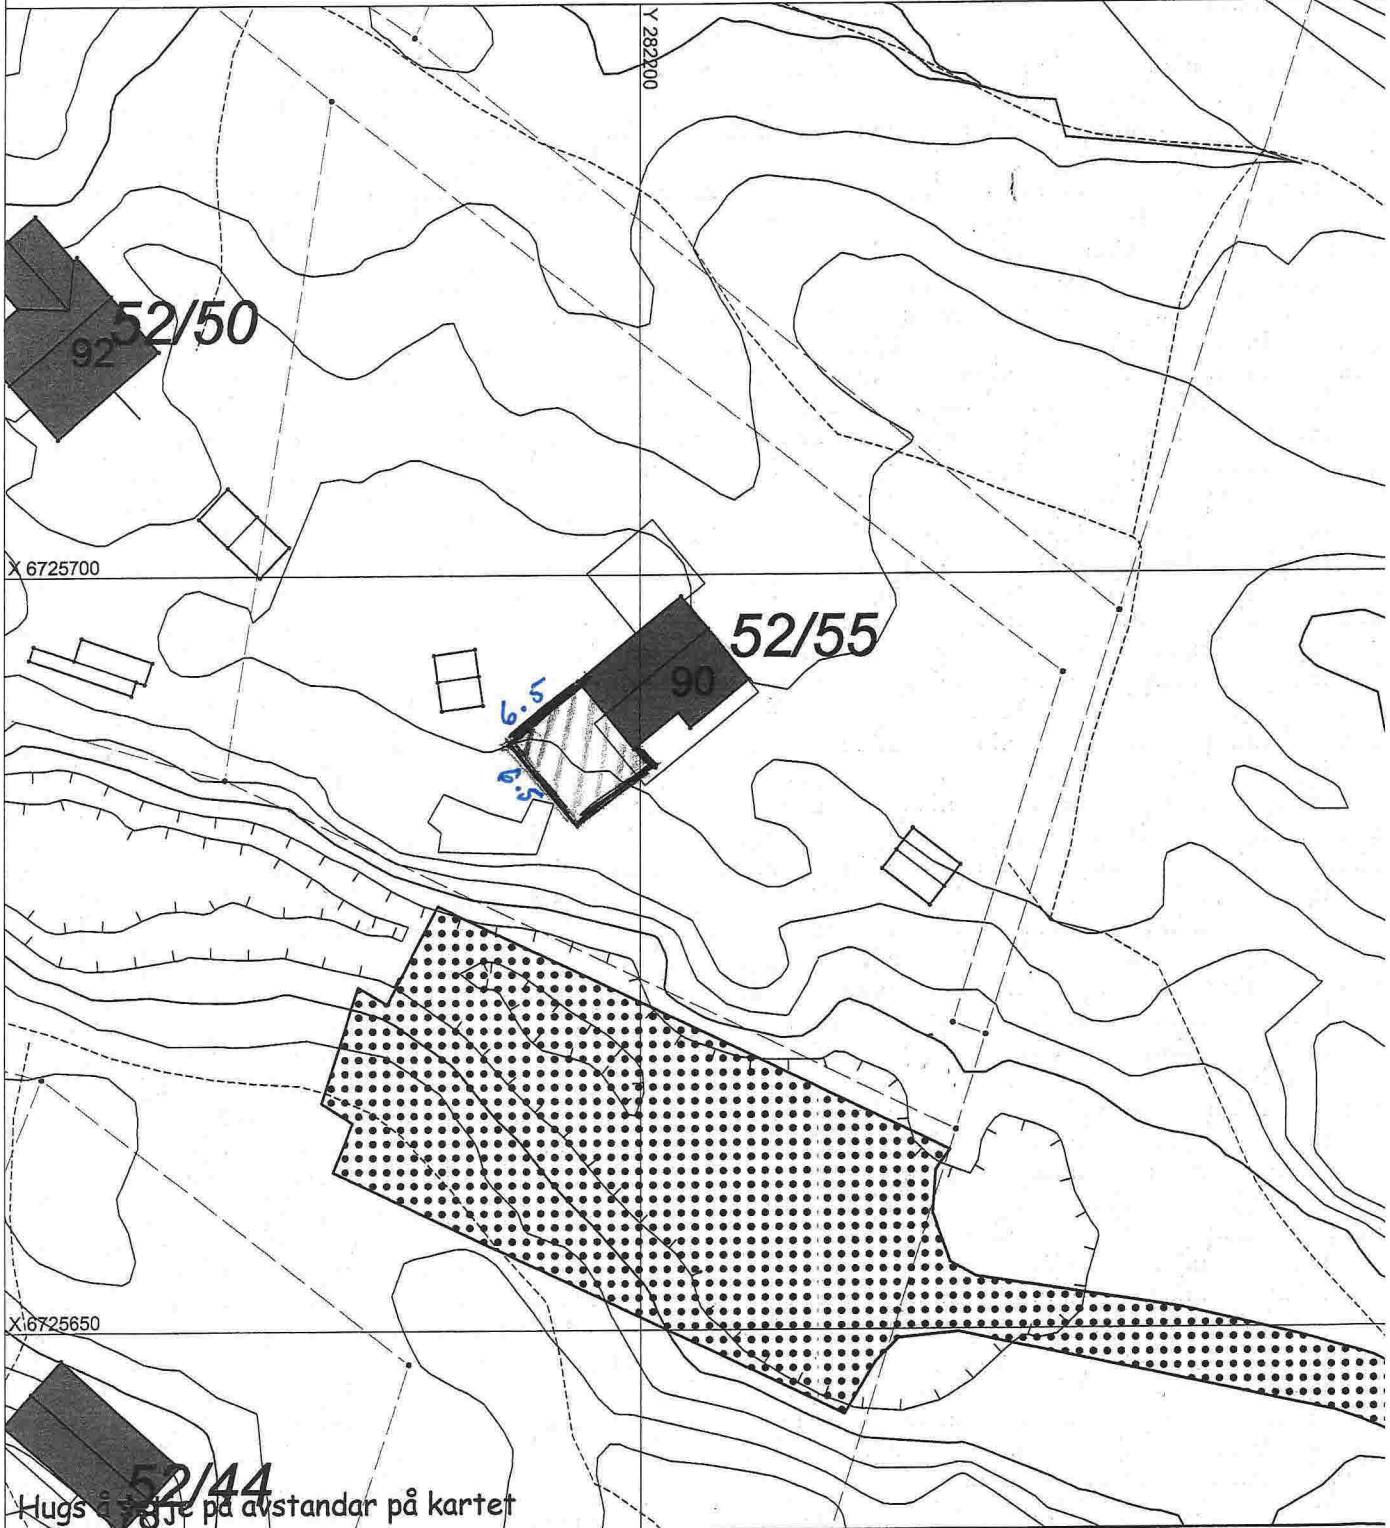

SITUASJONSPLAN

Tiltak


Underskrift Situasjonsplan _____ Dato _____

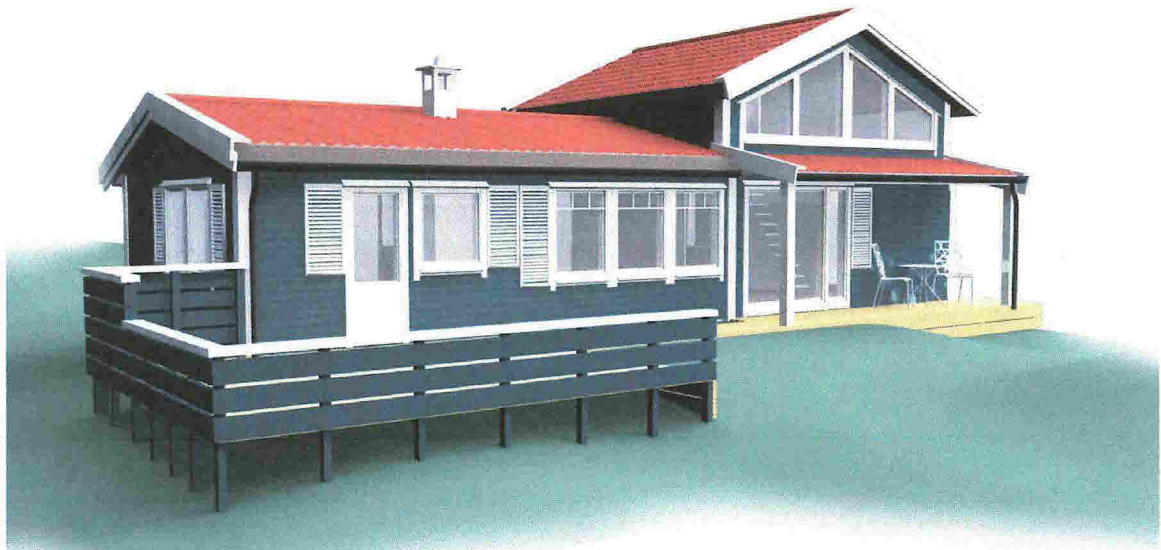

KJELLAUG LØKKEV Tlf: 92898726.

TILTAKSHAVER:		Kjellaug Løkken	
BYGGEPLASS: Adr: Kårbø 90			
G.nr:	B.nr:	Kårbøneset, Meland (Hordaland)	
52	55		
TEGNING: Nils-Einar Lianes 13.03.2016			
MÅLESTOKK: 1:100			

SNITT

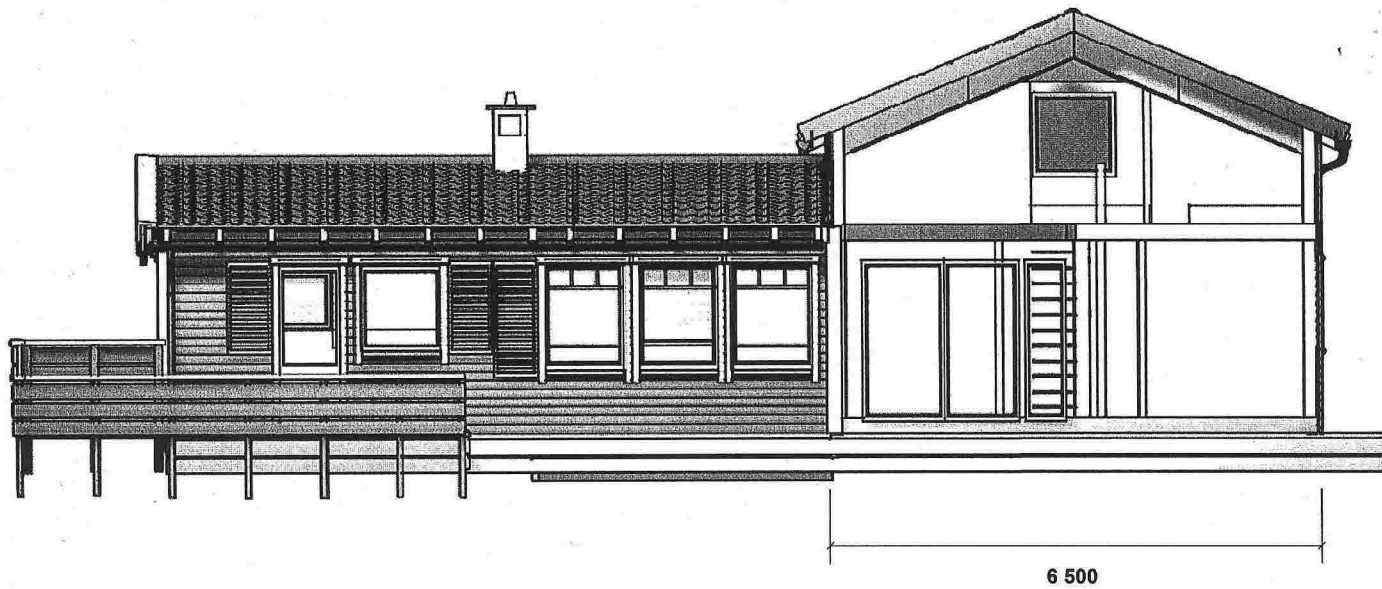

ca 5 500
topp møne

1 890
2 etg.

bjelkelag ca 200

2 220
1 etg.


bjelkelag ca 200

ca 5 500


6 500

PROSJEKT:		Egen type
TILTAKSHAVER:		Kjellaug Løkken
BYGGEPLASS: Adr:		Kårbø 90
G.nr:	B.nr:	Kårbøneset, Meland (Hordaland)
52	55	
TEGNING:		Nils-Einar Lianes 21.03.2016
MÅLESTOKK:		1:100

Fasade VEST

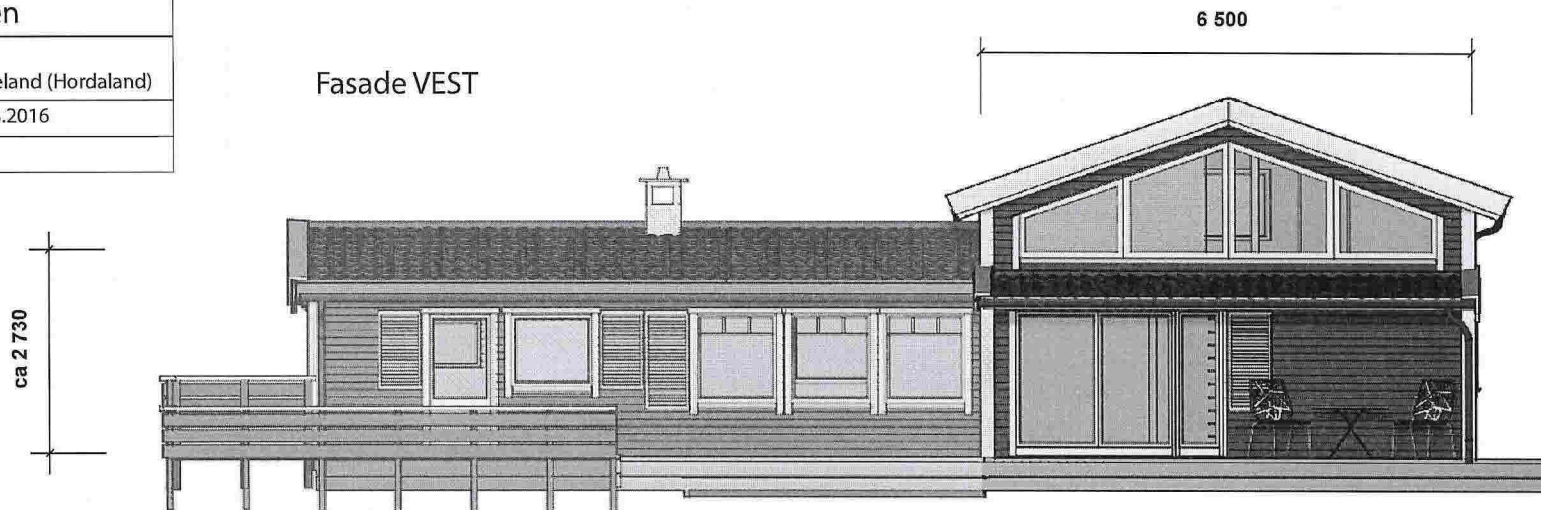


Fasade AUST

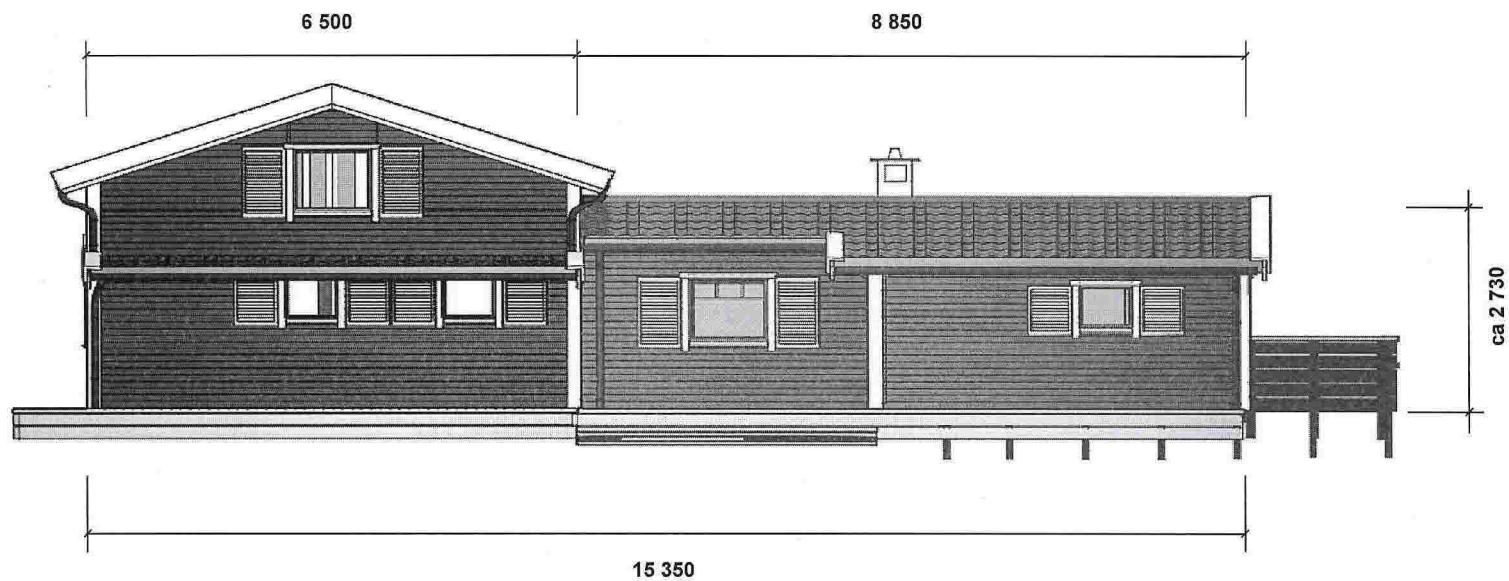

PROSJEKT:	Egen type	
TILTAKSHAVER:	Kjellaug Løkken	
BYGGEPLASS: Adr.:	Kårbø 90	
G.nr.:	B.nr.:	Kårbøneset, Meland (Hordaland)
52	55	
TEGNING:	Nils-Einar Lianes 13.03.2016	
MÅLESTOKK:	1:100	

Fasade NORD

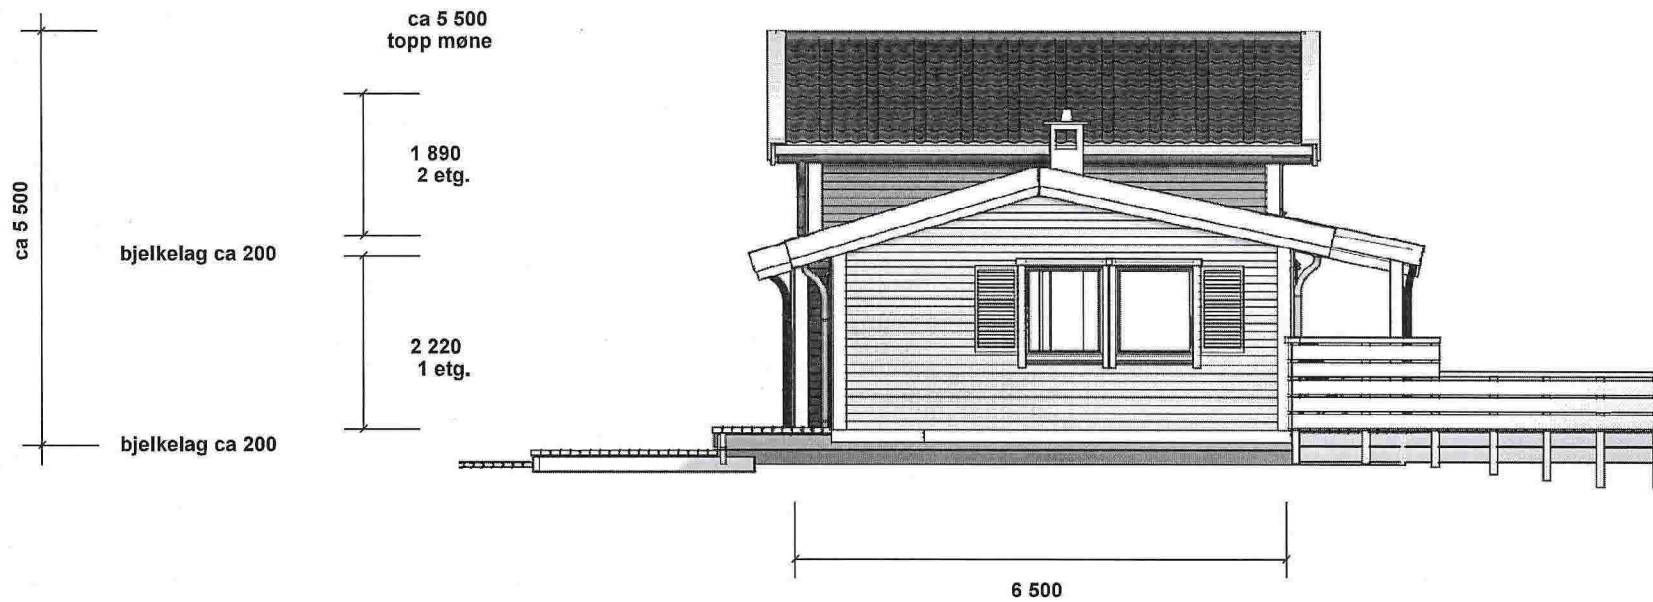

PROSJEKT:	Egen type	
TILTAKSHAVER:	Kjellaug Løkken	
BYGGEPLASS: Adr:	Kårbø 90	
G.nr:	B.nr:	Kårbøneset, Meland (Hordaland)
52	55	
TEGNING:	Nils-Einar Lianes 21.03.2016	
MÅLESTOKK:	1:100	

Fasade SØR

