

SITUASJONSKART

Gnr/Bnr: 48/8
Adresse: Skurtveitvegen 56
Eigar/søkar: Arne Moldrheim

Kvalitet: FKB-B

Gjeldande plan: Kommuneplan
Planformål: LNF

Vår referanse: PAS

Sign.




Målestokk: 1:500
Dato: 15.10.2014

12-April-2016

KOMMUNE



- Gjerde
- Usikker eigedomsgrense
- Målt eigedomsgrense
- Bolighus
- Andre bygg

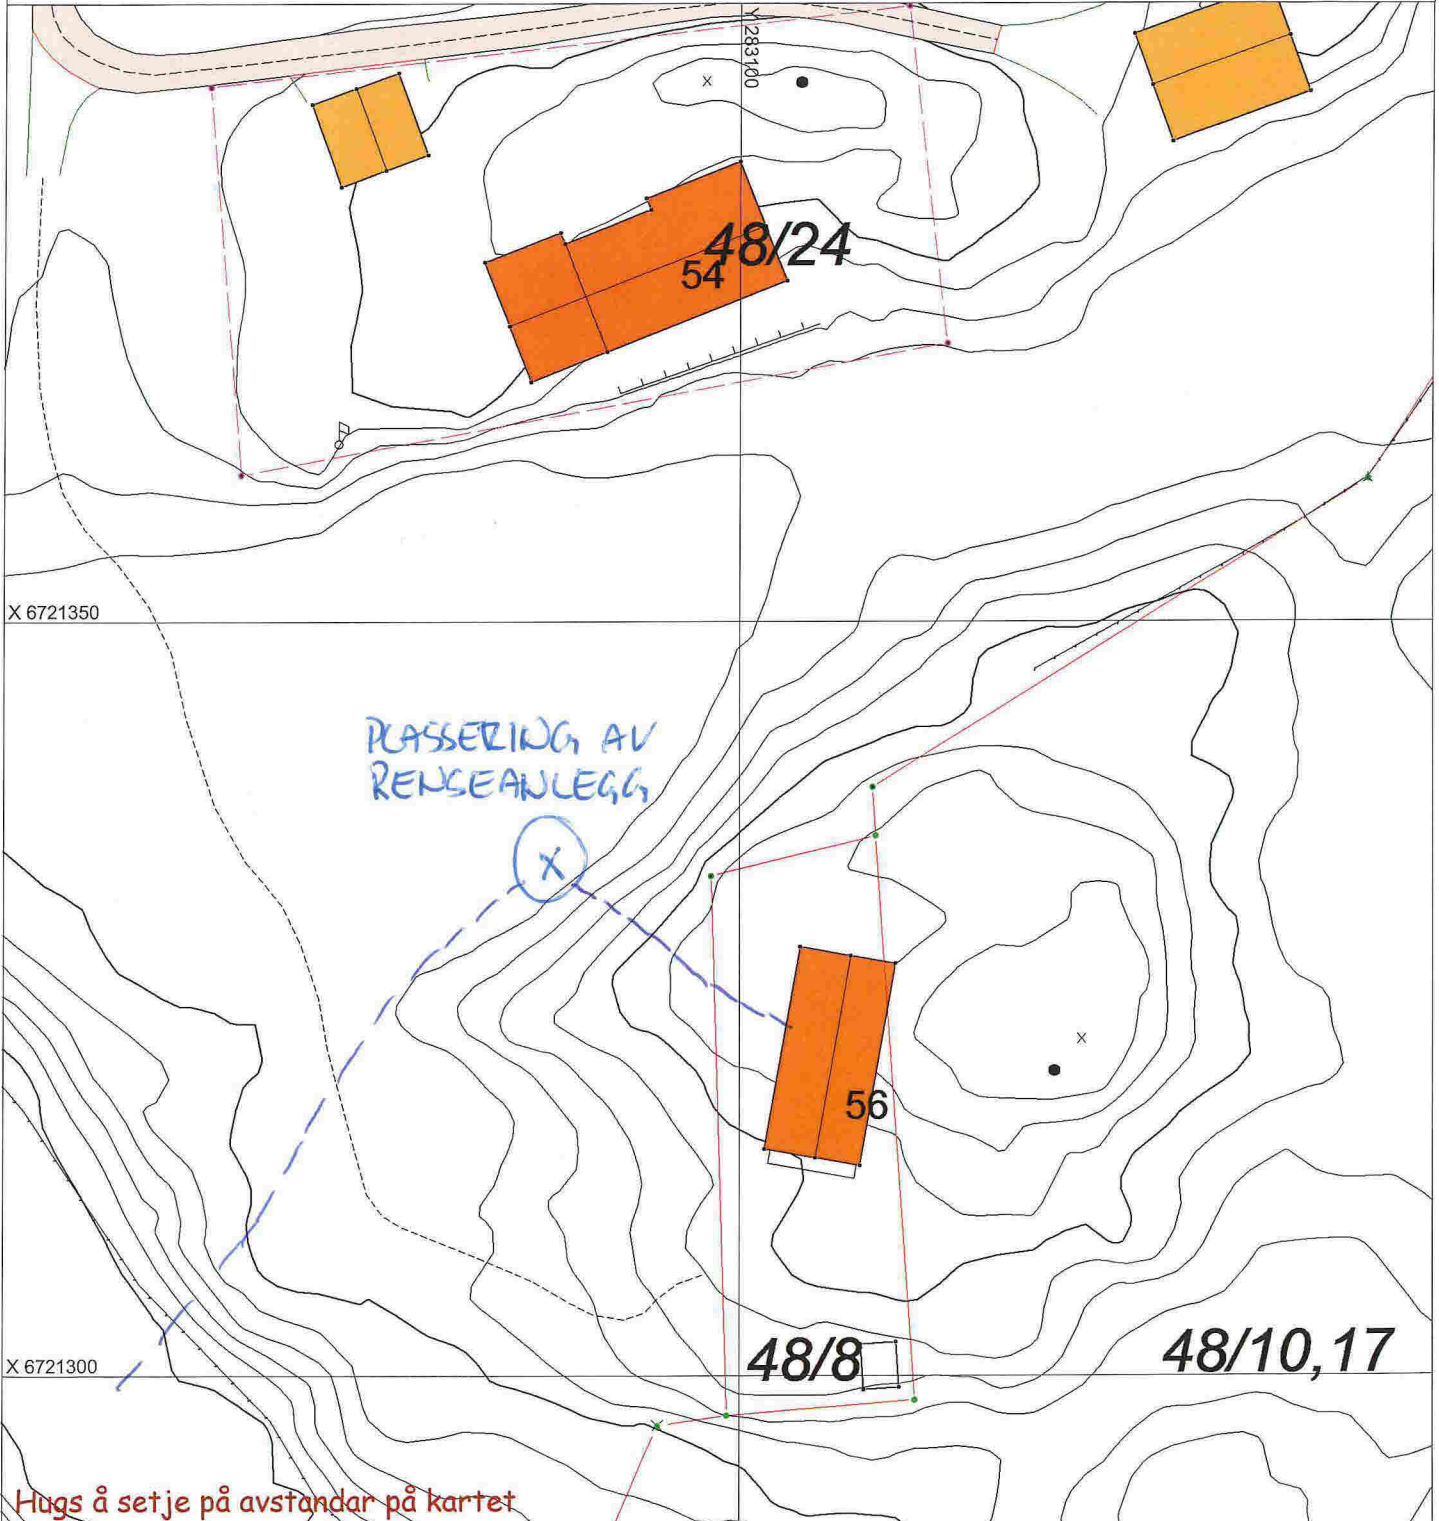

SITUASJONSPLAN

Tiltak

Arne Moldrheim 12.4.16

Underskrift Situasjonplan

Dato