

# SITUASJONSKART

Gnr/Bnr: Gnr 54/35

Adresse:

Eigar/søkar:

Kvalitet :

Gjeldande plan : Kommuneplan

Planformål : Spreidd bustad/LNF

Vår referanse:

Sign. ....




MELAND  
KOMMUNE



Målestokk: 1:3000  
Dato: 13.04.2016

- |  |                        |  |            |
|--|------------------------|--|------------|
|  | Gjerde                 |  | Bolighus   |
|  | Usikker eigedomsgrense |  | Andre bygg |
|  | Målt eigedomsgrense    |  |            |

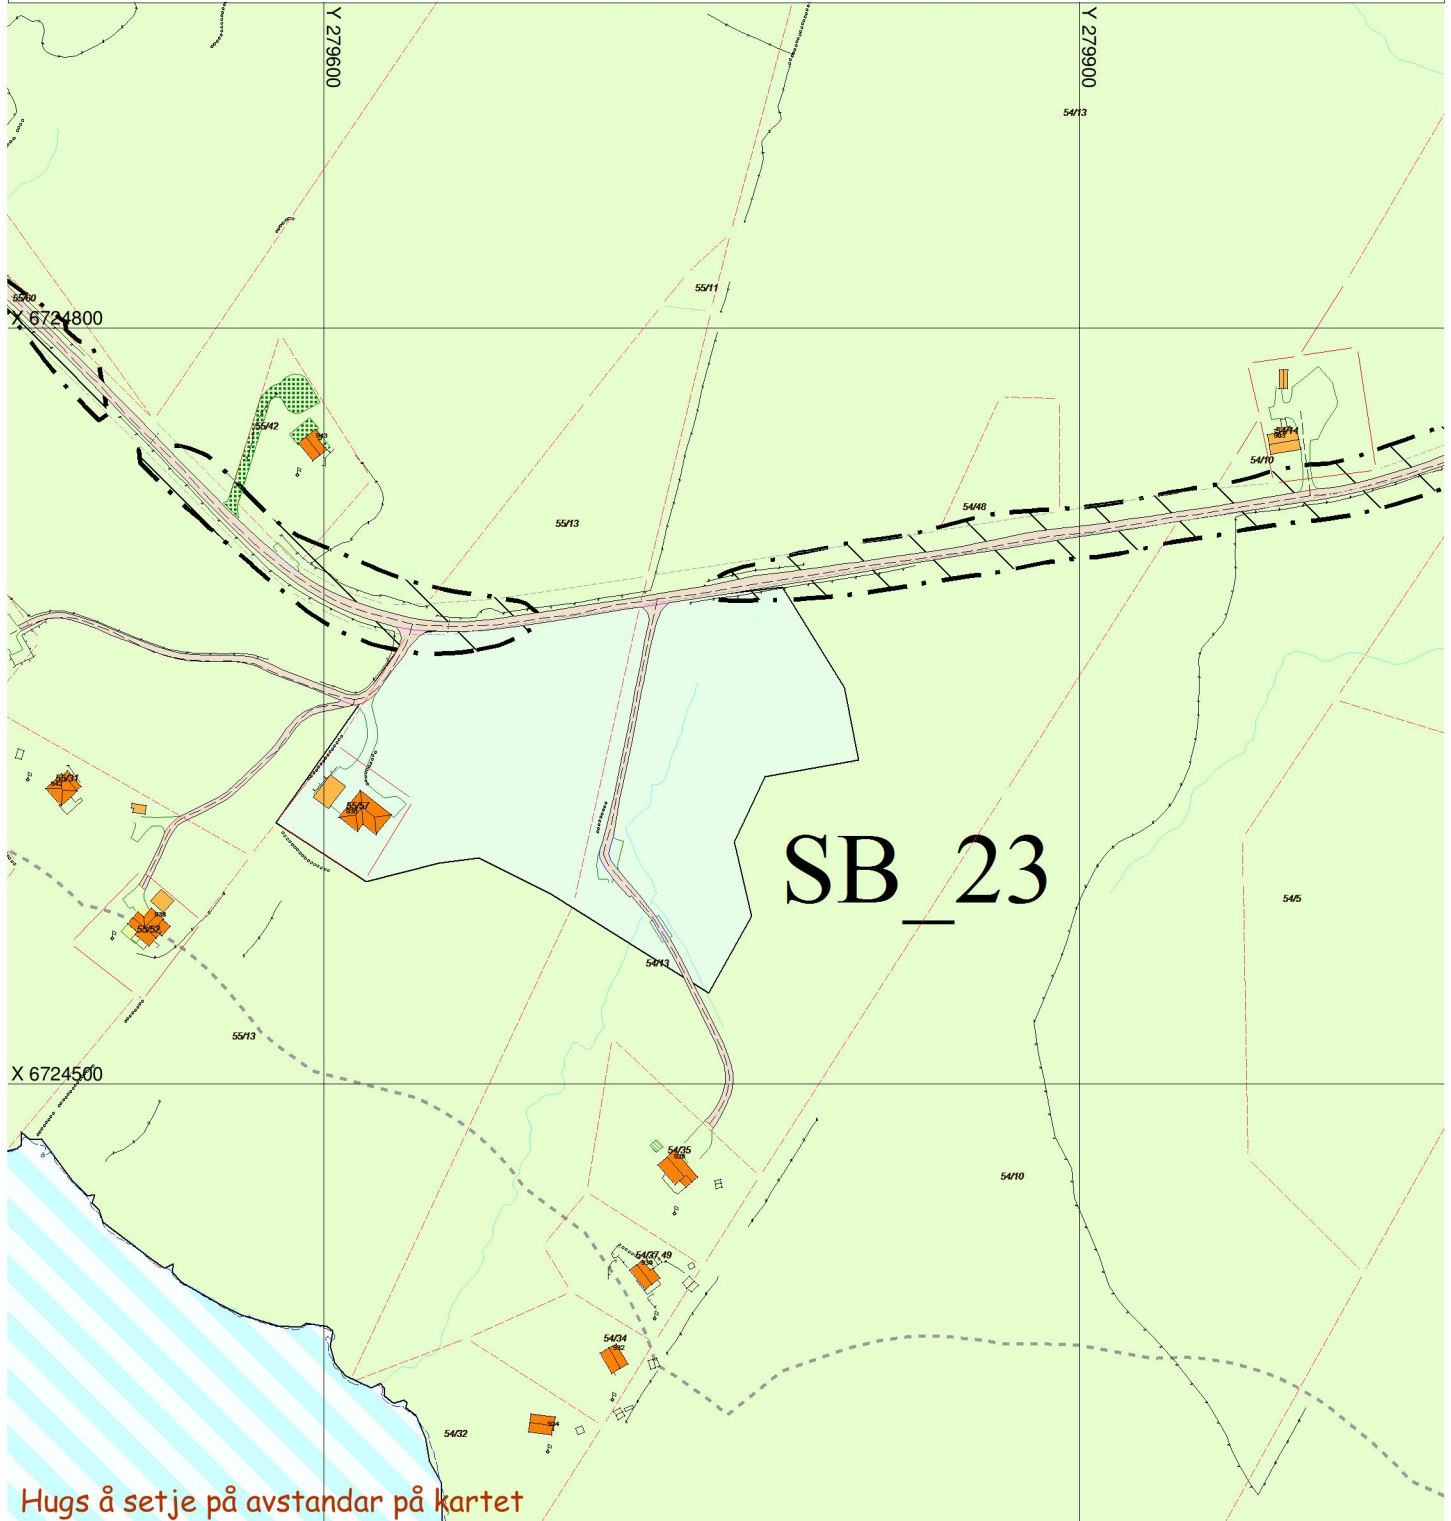

## SITUASJONSPLAN

Tiltak

Underskrift Situasjonsplan

Dato