

# SITUASJONSKART

Gnr/Bnr: Gnr 54/1

Adresse:

Eigar/søkar:

Kvalitet :

Gjeldande plan : Kommuneplan

Planformål : Naustområde

Vår referanse:

Sign. ....




MELAND  
KOMMUNE



Målestokk: 1:1000  
Dato: 15.04.2016

- |  |                        |  |            |
|--|------------------------|--|------------|
|  | Gjerde                 |  | Bolighus   |
|  | Usikker eigedomsgrænse |  | Andre bygg |
|  | Målt eigedomsgrænse    |  |            |

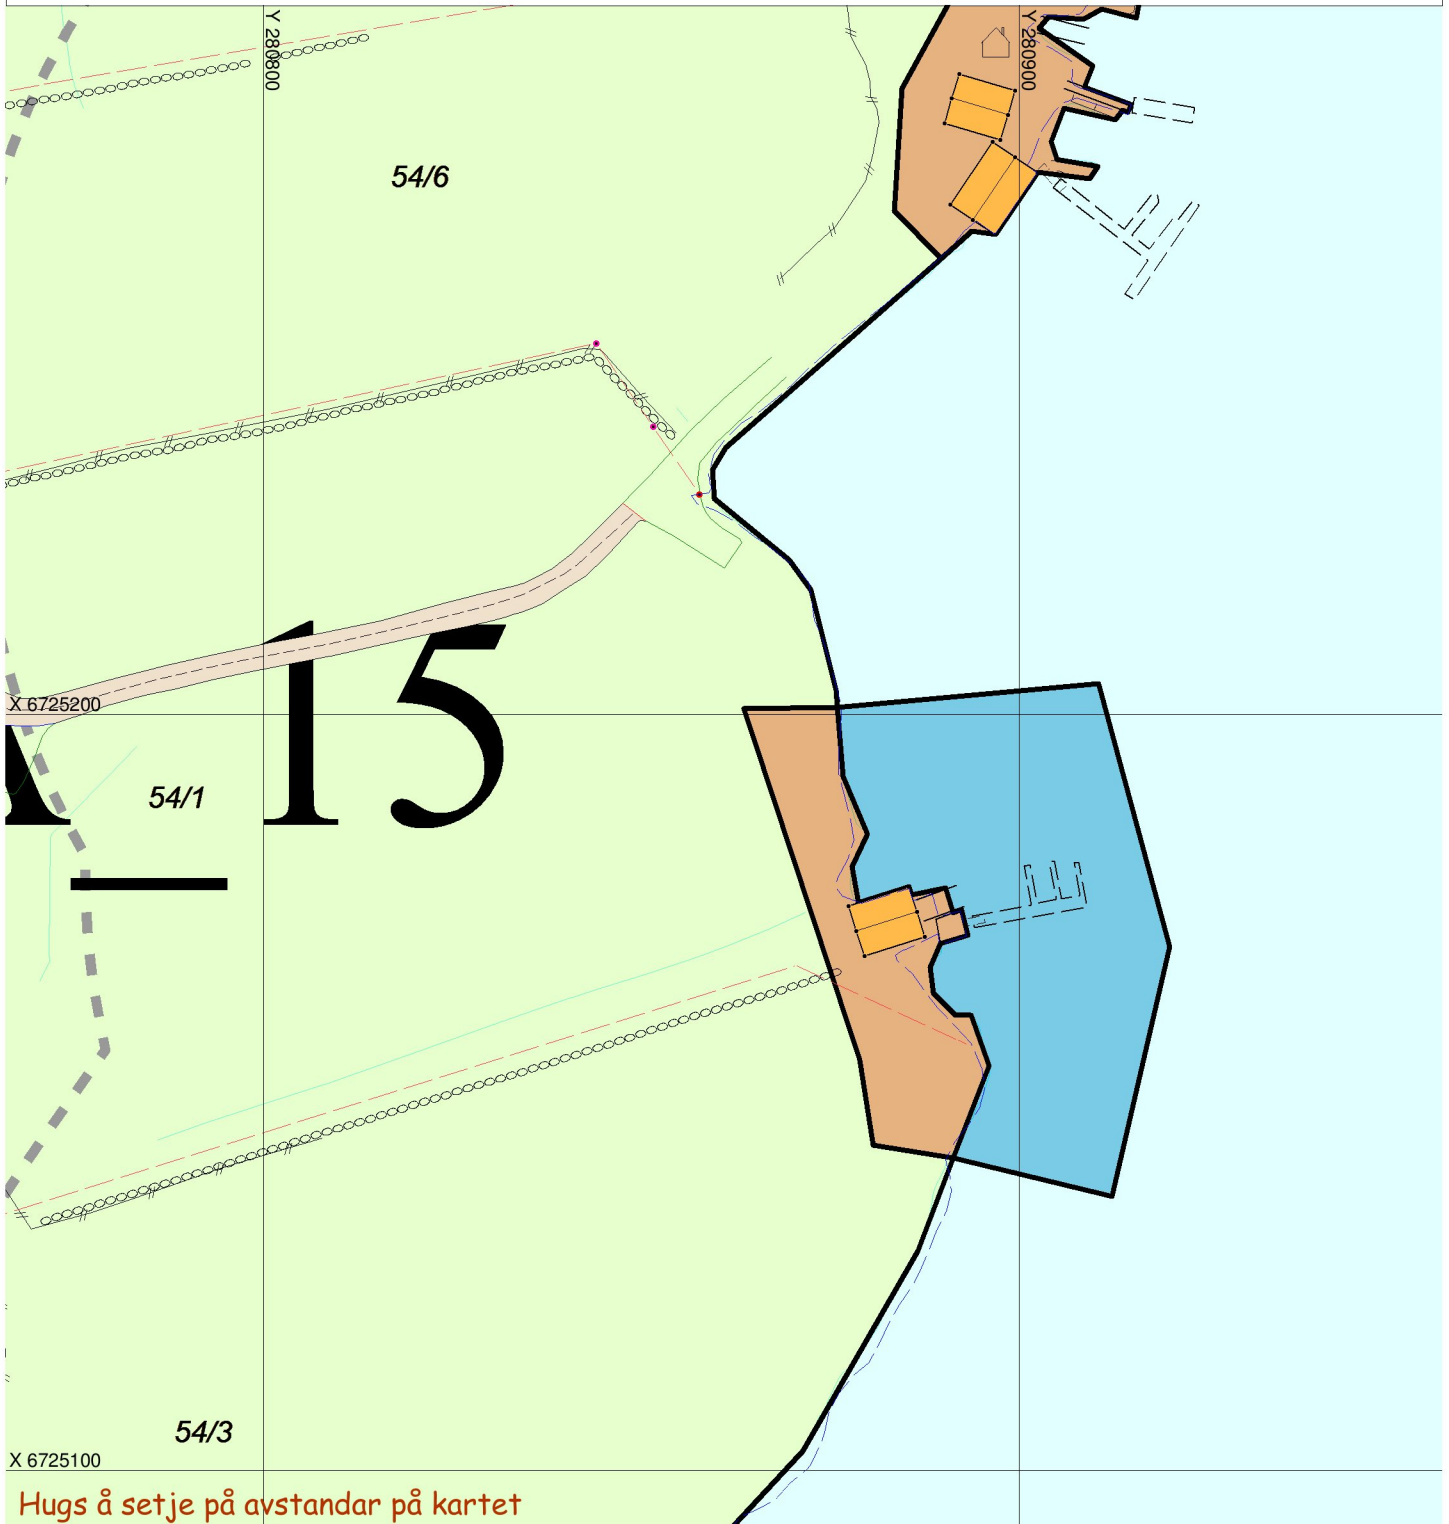

Hugs å setje på avstandar på kartet

## SITUASJONSPLAN

Tiltak

Underskrift Situasjonsplan

Dato