


FASADE NORD

Fasade ØST
teget dato 13.04.16
Målestokk 1:50



FASADE ØST

Plan tegning
tegnet dato 13.04.16
Målestokk 1:50

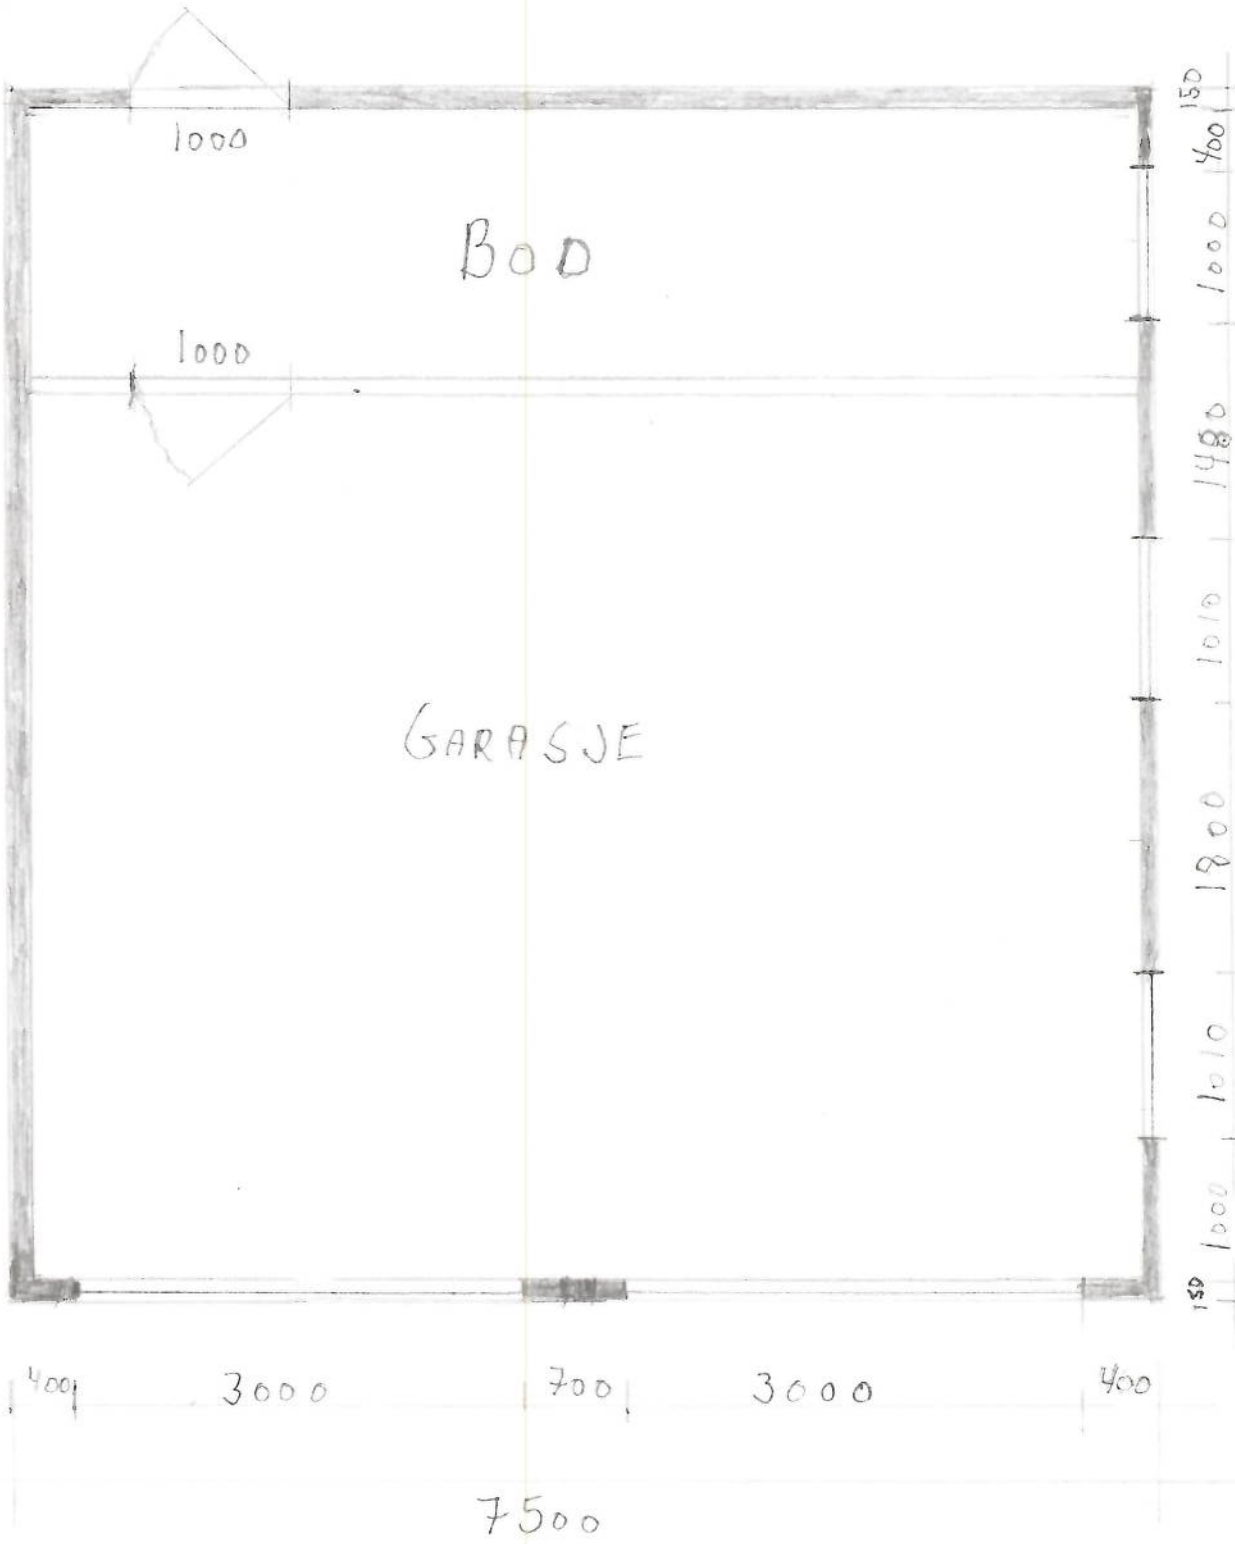

Vedlegg E

