

SITUASJONSKART

Gnr/Bnr: 8/5
Adresse: Vestbygdvegen 240
Eigar/søkar: Vestbygd Eiendom AS

Kvalitet: FKB-B

Gjeldande plan: Kommuneplan
Planformål: LNF

Vår referanse: amg

Sign.

MELAND KOMMUNE
Godteke 28.04.16
Saksnr. 113/2016
Sakshandsamar e.f. 18/1




MELAND
KOMMUNE



Målestokk: 1:1000
Dato: 06.01.2015

- Gjerde
- Usikker eigedomsgrænse
- Målt eigedomsgrænse
- Bolighus
- Andre bygg

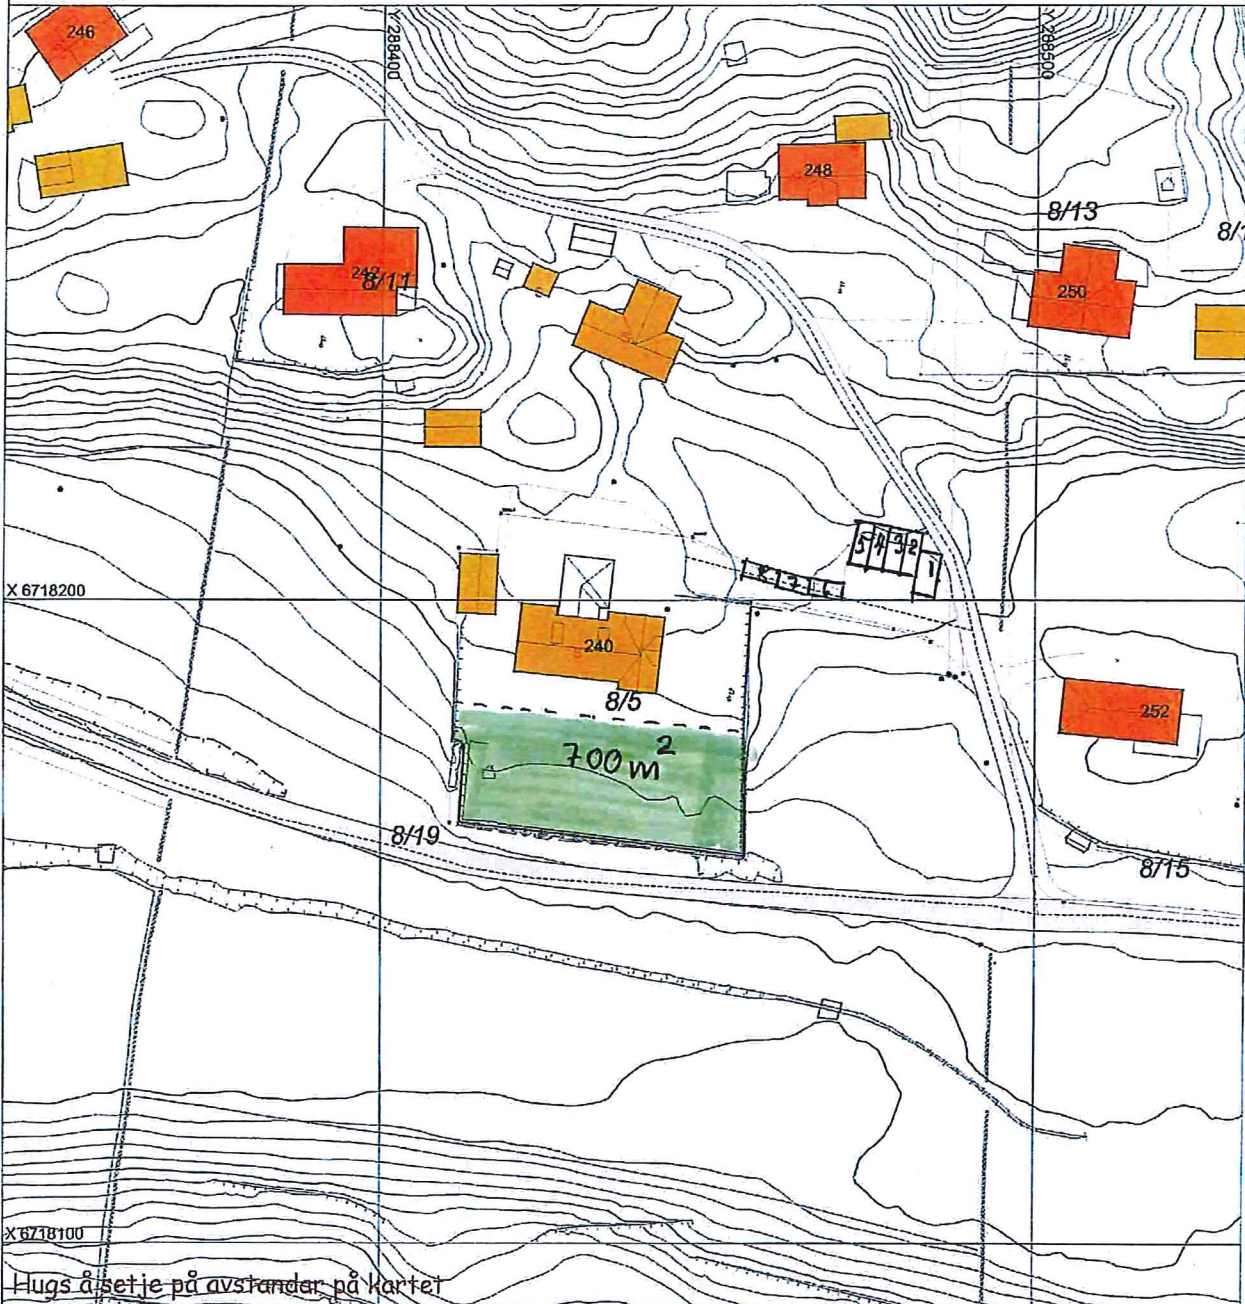

SITUASJONSPLAN

Tiltak

Underskrift Situasjonsplan

Dato