

# SITUASJONSKART

Gnr/Brnr: 57/64  
Adresse: Sætreviksmarka  
Eigar/søkar: Frank Roy Fengestad

Kvalitet: FKB-B

Gjeldande plan: Kommuneplan  
Planformål: Hytteområde

Vår referanse: Amg

Sign. ....






Målestokk: 1:500  
Dato: 28.04.2016

28-April-2016

KOMMUNE



- // — // Gjerde
- - - - Usikker eigedomsgranse
- — — — Målt eigedomsgranse
-  Bolighus
-  Andre bygg

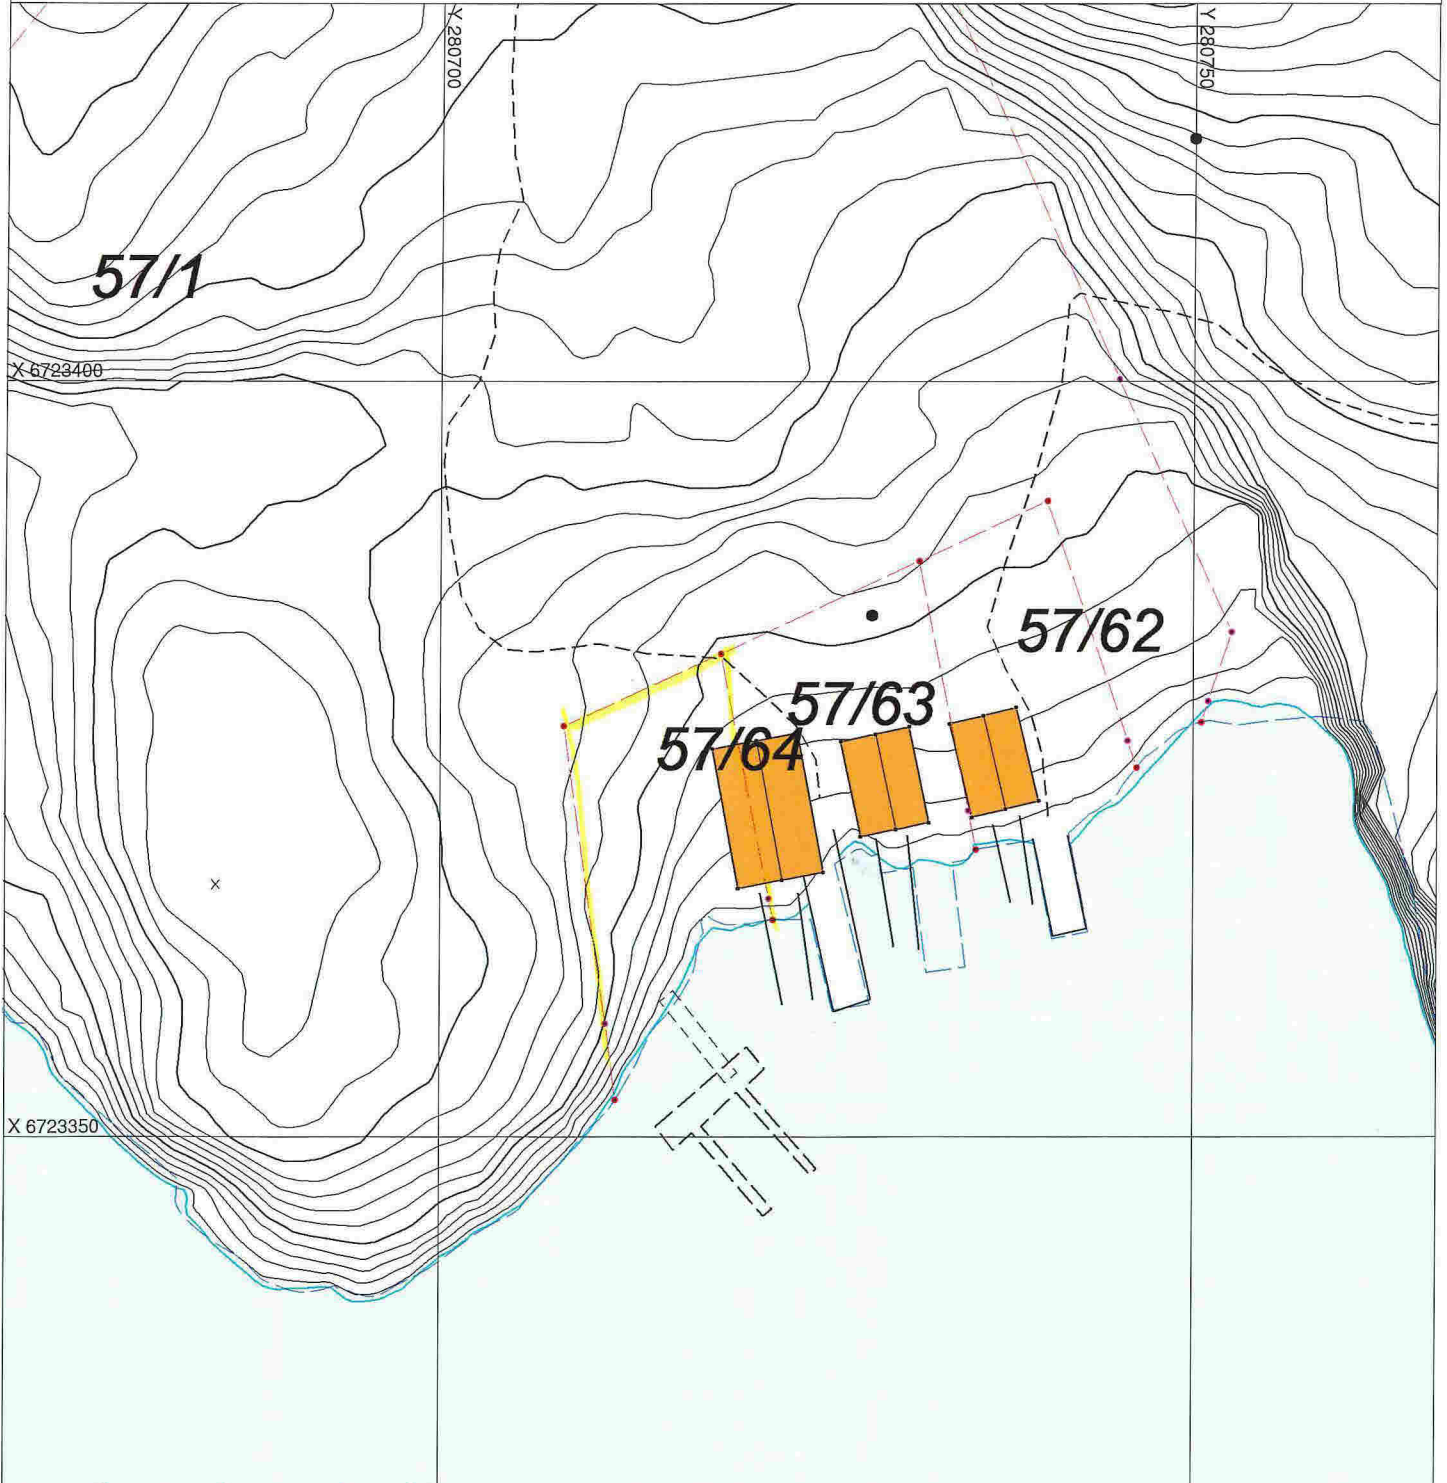

Hugs å setje på avstandar på kartet

## SITUASJONSPLAN

 Tiltak

Underskrift Situasjonsplan

Dato