

SITUASJONSKART

Gnr/Bnr: 27/5, 27/100
Adresse:
Eigar/søkar: Anne Karin Moldekleiv, Suzanne Vik og Chr bakkerud

Kvalitet : FKB-B

Gjeldande plan : kommuneplan
Planformål : LNF

Vår referanse: PAS

Sign.




Målestokk: 1:500
Dato: 13.04.2016

02-May-2016
VIELAND
KOMMUNE



- Gjerde
- Usikker eigedomsgrense
- Målt eigedomsgrense
- Bolighus
- Andre bygg

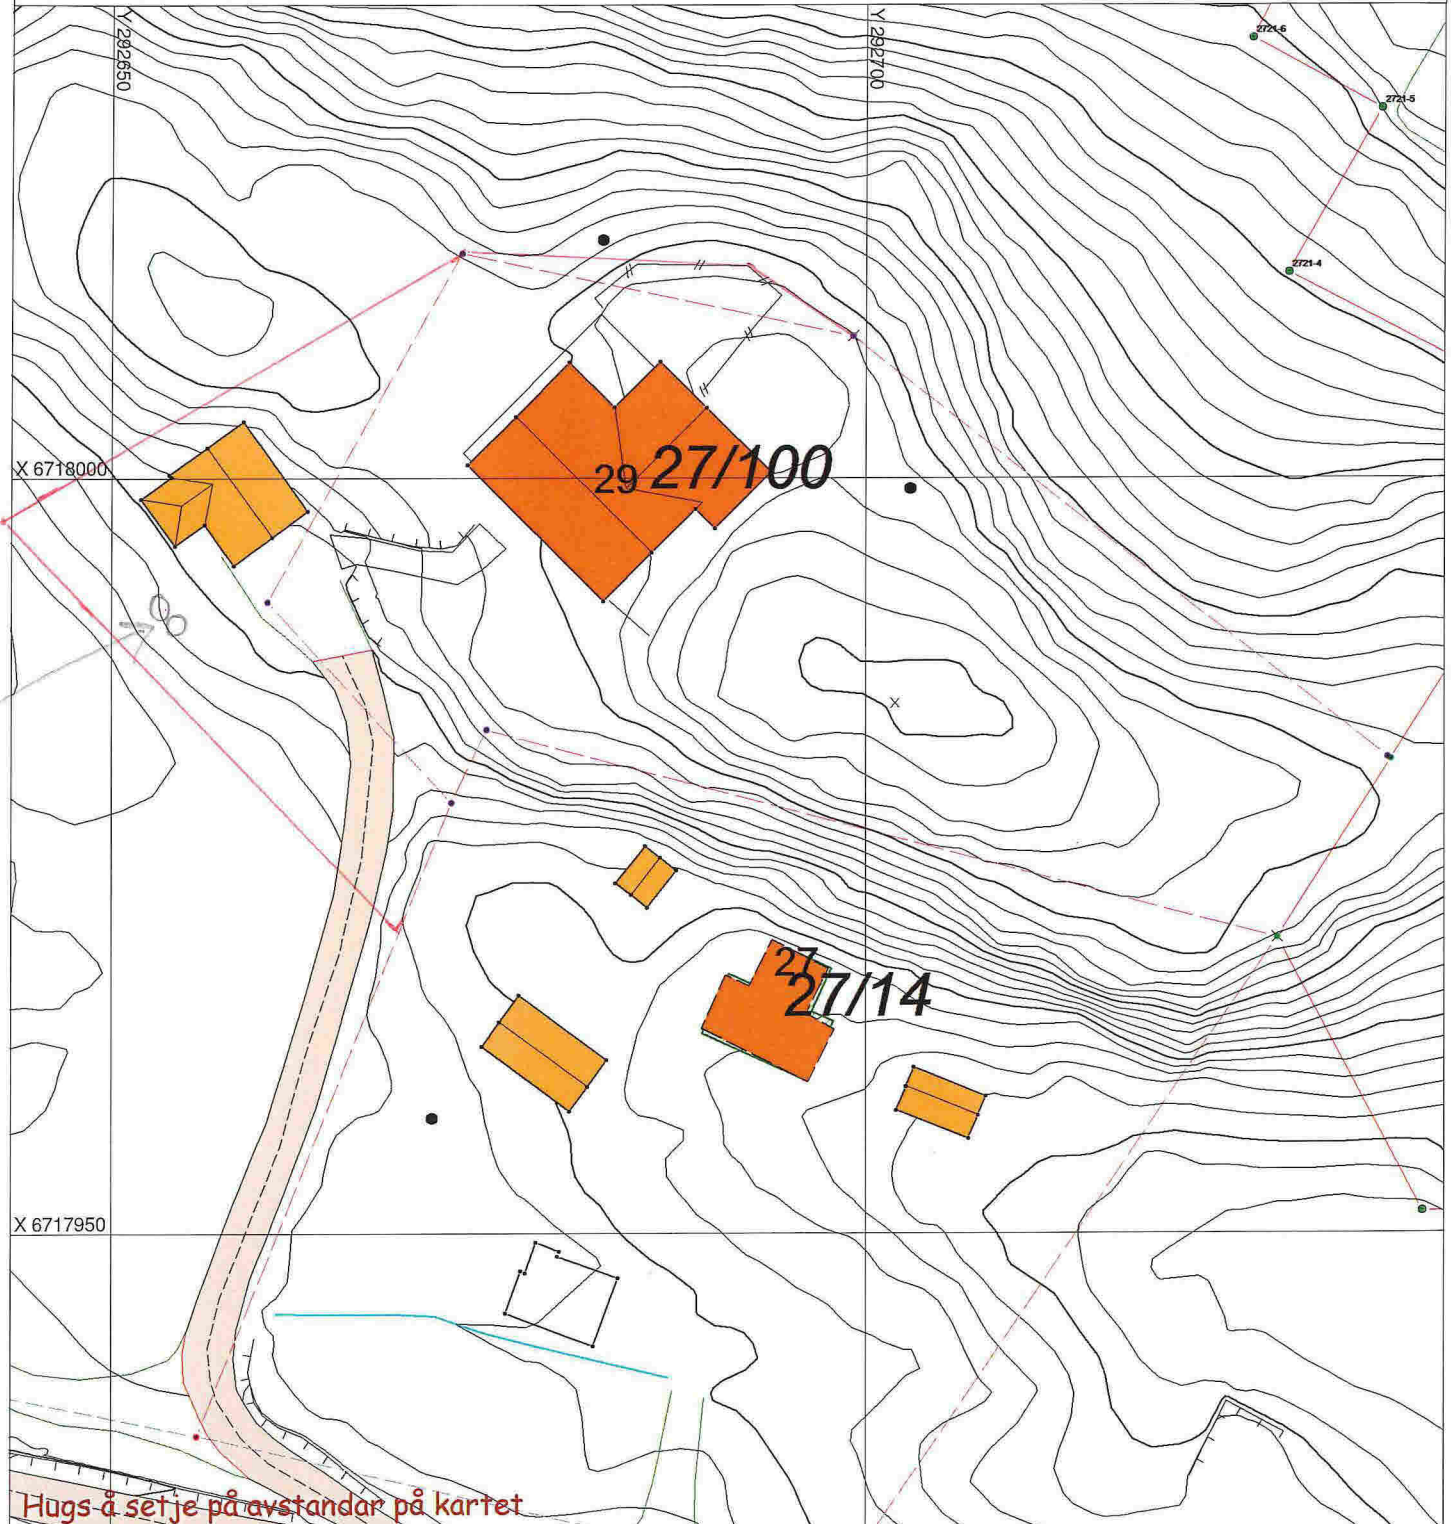

SITUASJONSPLAN

Tiltak

Anne Karin Moldekleiv 29/4-2016
Underskrift Situasjonplan Dato