

SITUASJONSKART

Gnr/Bnr: 10/255
Adresse: Holmeknappen
Eigar/søkar: Cato/ Hege-Iren Rasmussen/ E- Tangen

Kvalitet : FKB-B

Gjeldande plan : Kommuneplan
Planformål : LNF7 100-m beltet frå sjø

Vår referanse: Amg

Sign.




MELAND
KOMMUNE



Målestokk: 1:500
Dato: 27.04.2016

- Gjerde
- Usikker eigedomsgranse
- Målt eigedomsgranse
- Bolighus
- Andre bygg

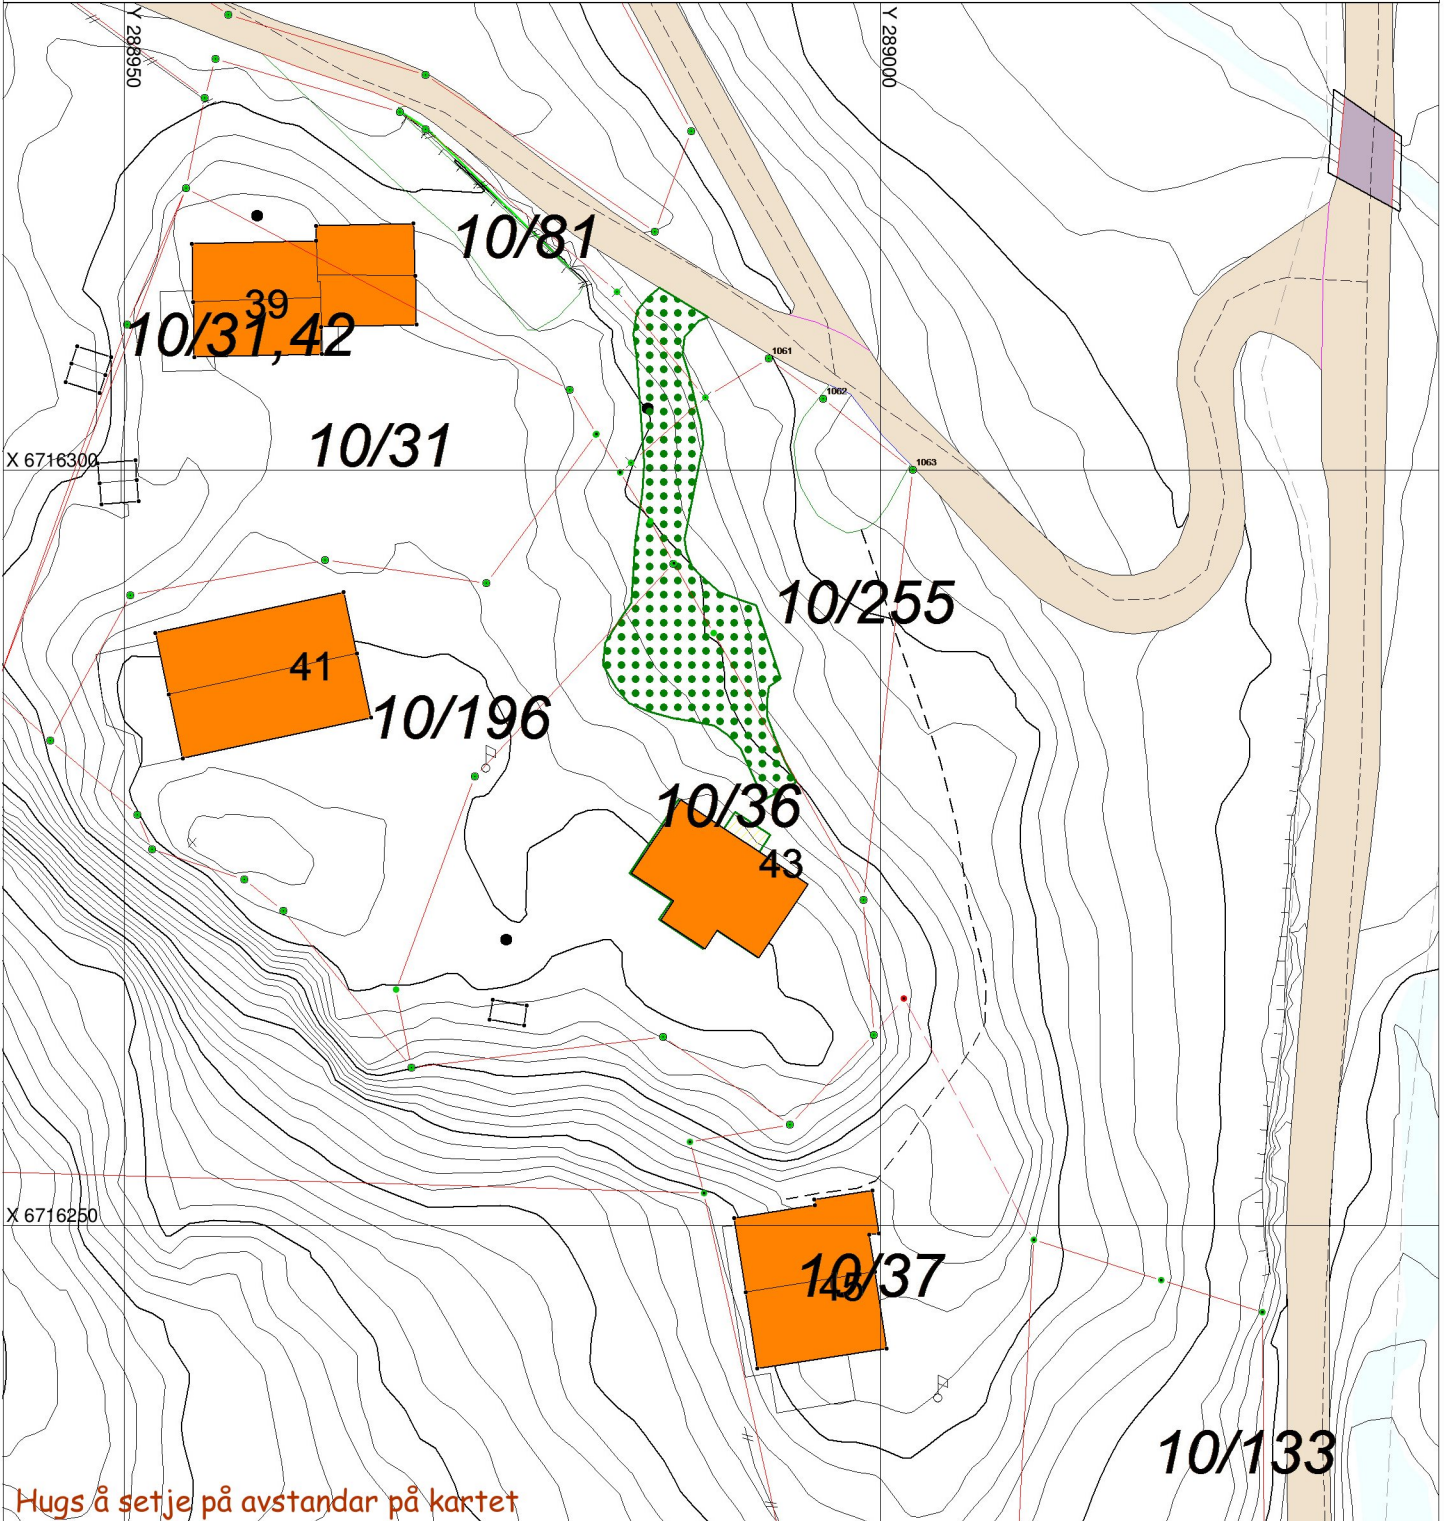

Hugs å setje på avstandar på kartet

SITUASJONSPLAN

Tiltak

Underskrift Situasjonsplan

Dato