

SITUASJONSKART

Gnr/Bnr: 10/255
Adresse: Holmeknappen
Eigar/søkar: Cato/ Hege-Iren Rasmussen/ E- Tangen

Kvalitet : FKB-B

Gjeldande plan : Kommuneplan
Planformål : LNF7 100-m beltet frå sjø

Vår referanse: Amg

Sign.




MELAND
KOMMUNE



Målestokk: 1:1000
Dato: 27.04.2016

- | | | | |
|--|------------------------|--|------------|
| | Gjerde | | Bolighus |
| | Usikker eigedomsgranse | | Andre bygg |
| | Målt eigedomsgranse | | |

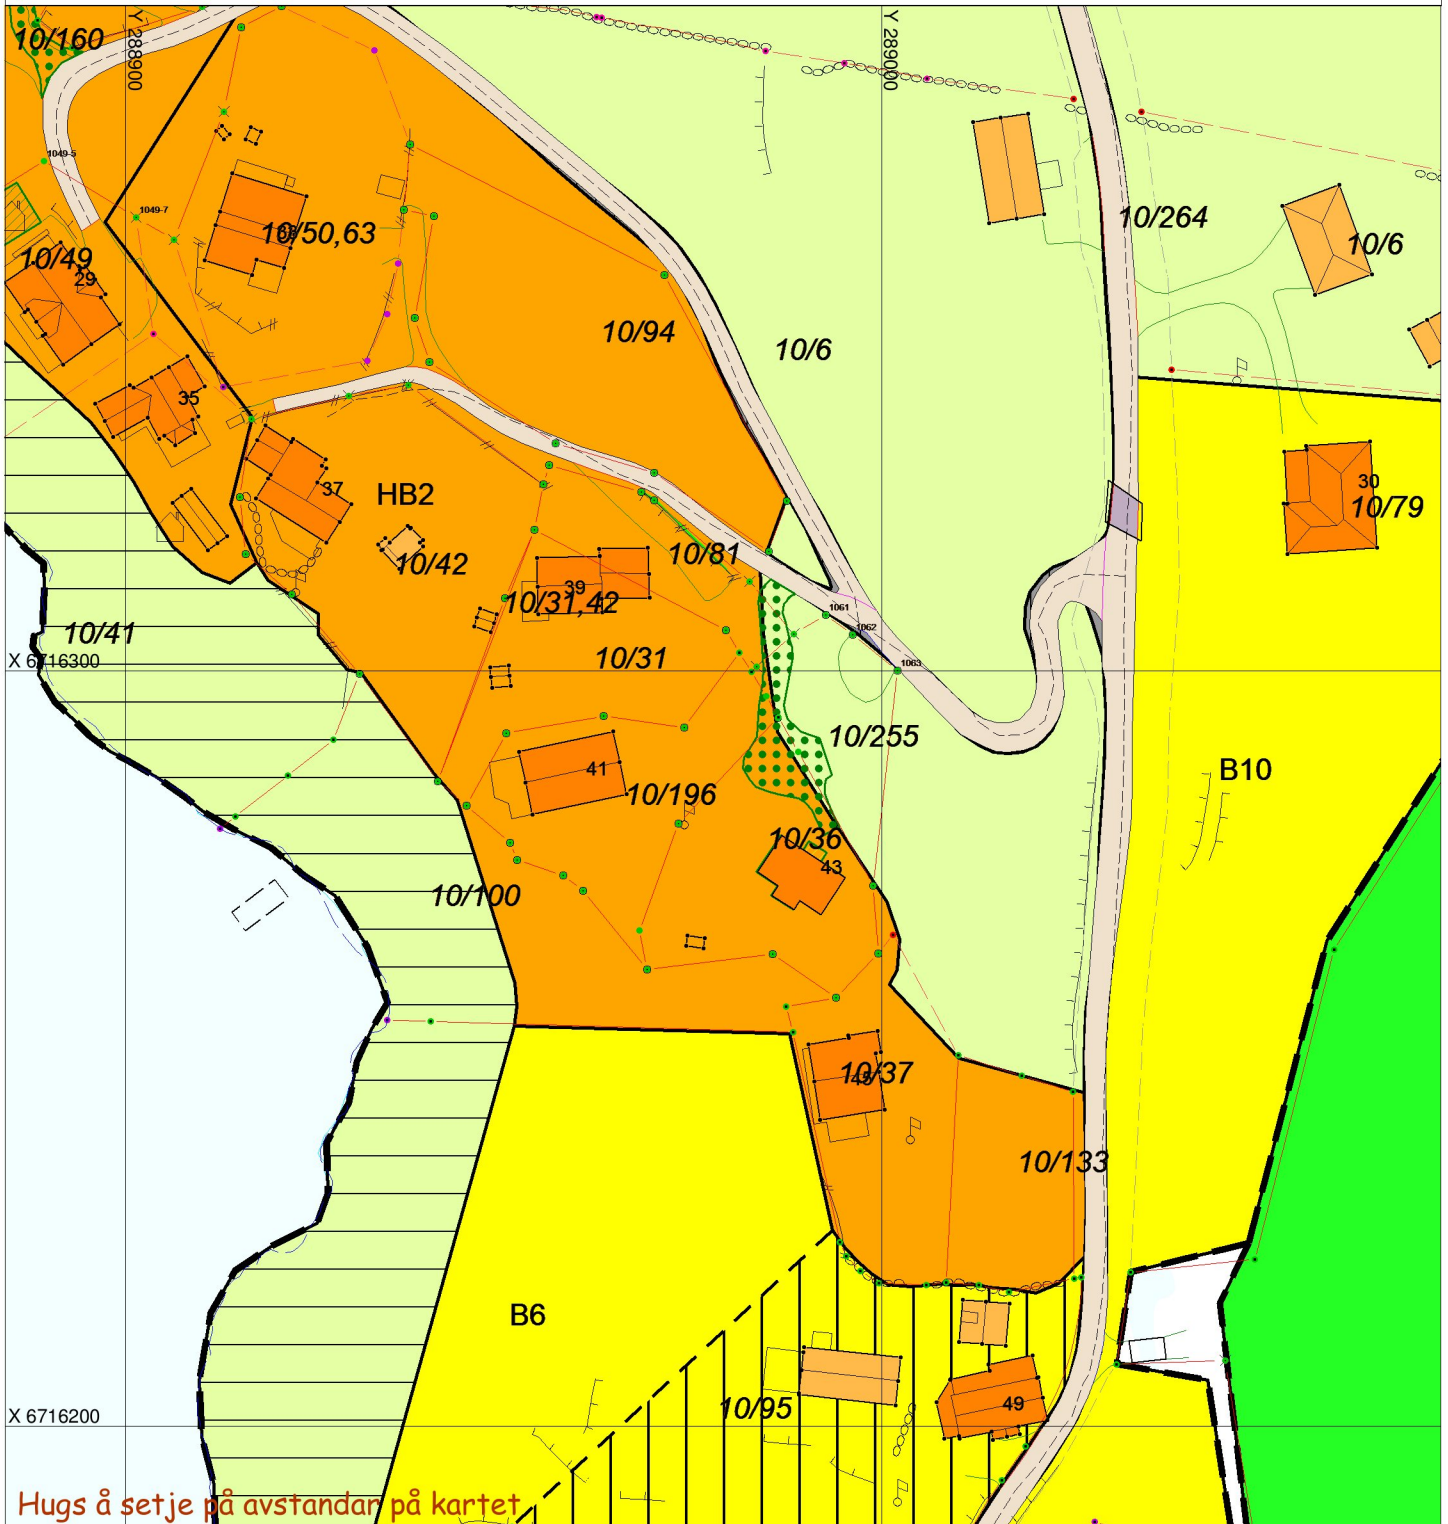

SITUASJONSPLAN

Tiltak

Underskrift Situasjonsplan

Dato