

SITUASJONSKART

Gnr/Bnr: 22/ 210
Adresse: Tjørnavegen 65
Eigar/søkar: Erikstein

Kvalitet : FKB-B

Gjeldande plan : Reuleringsplan
Planformål : Bustader

Vår referanse: Amg

Sign.




Målestokk: 1:500
Dato: 23.03.2015

03-May-2016

KOMMUNE



- Gjerde
- Usikker eigedomsgrense
- Målt eigedomsgrense
- Bolighus
- Andre bygg

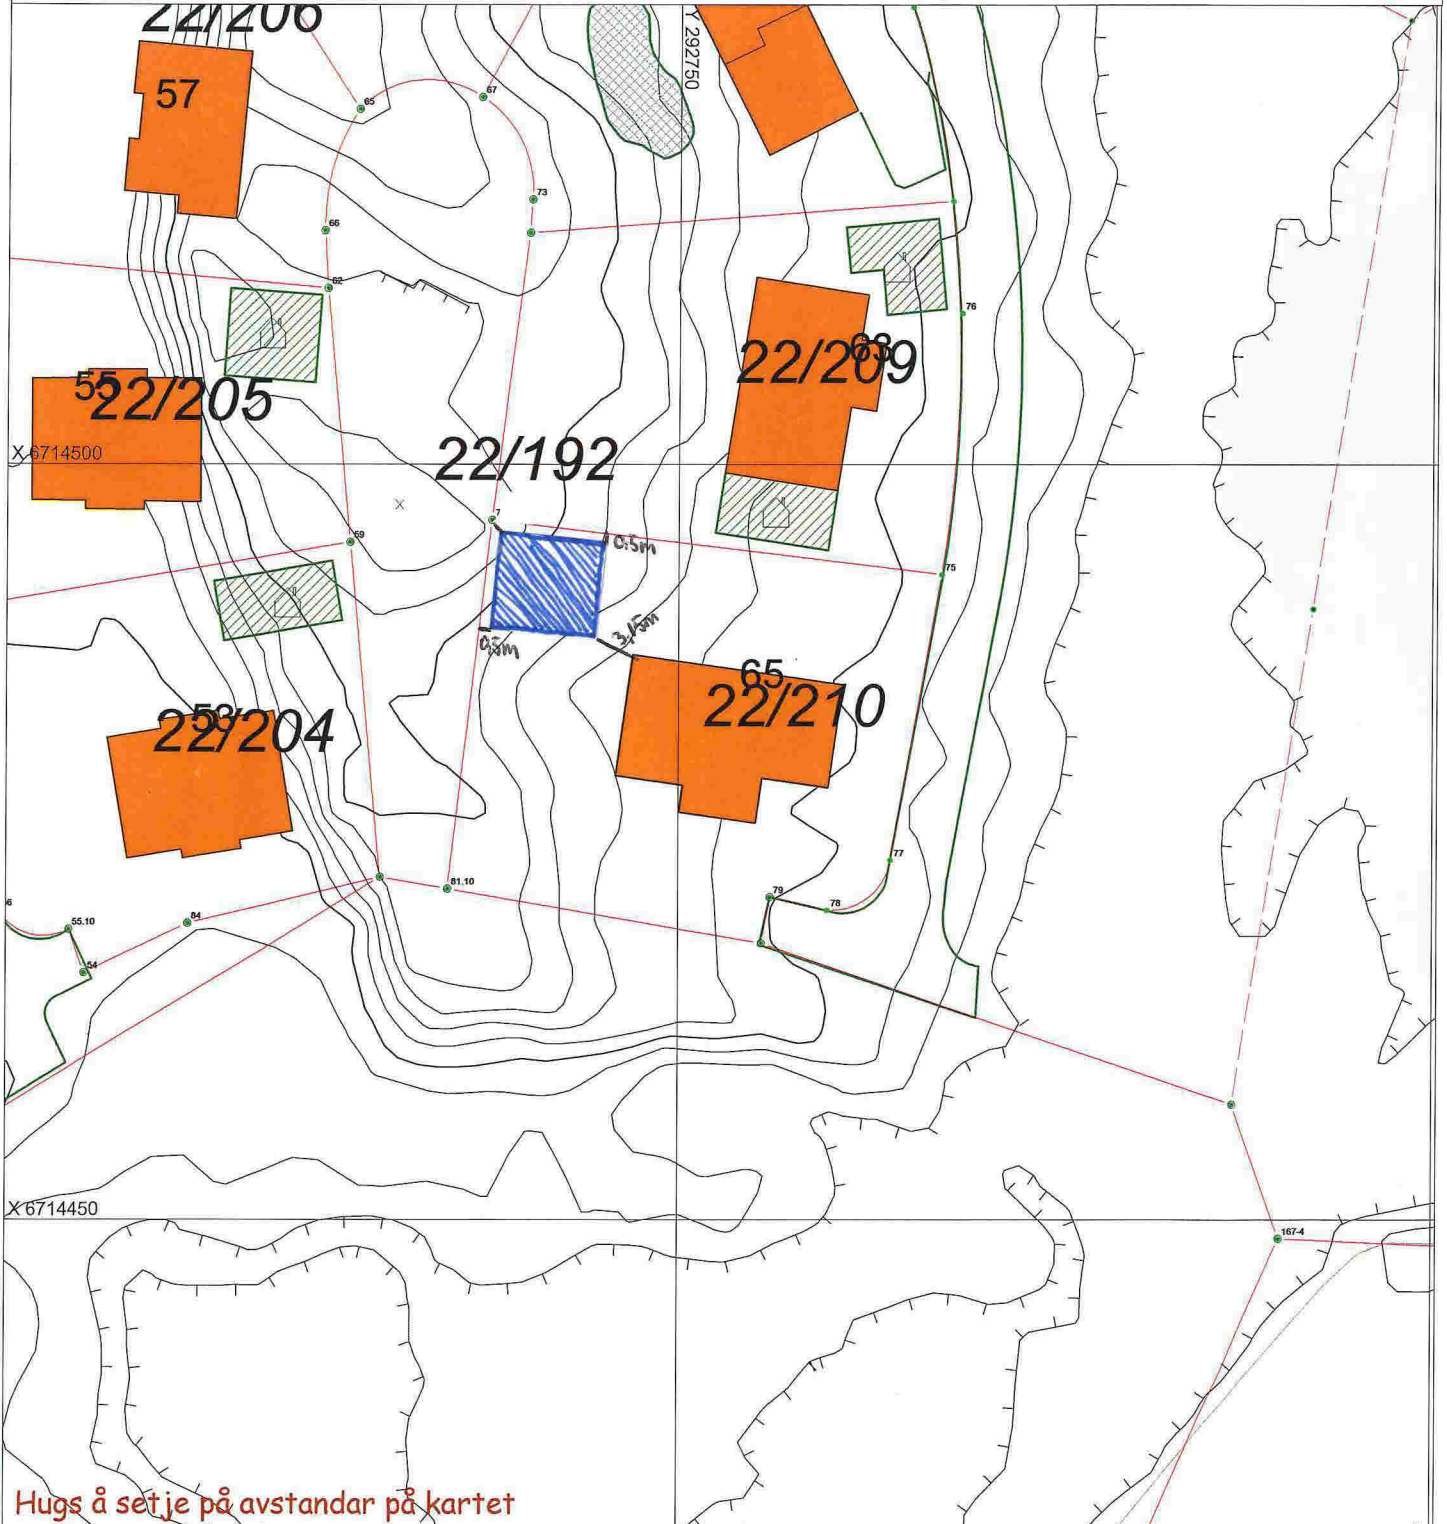

Hugs å set je på avstandar på kartet

SITUASJONSPLAN

Tiltak

Bjarte Skar Erikstein 26/02/2016

Underskrift Situasjonsplan

Dato

VEDLEGG 5

VEDLEGG 1

