

N:\S\1611915\161992\BIM\Arealplan\Modell\Plantebilans\Bjorn Iden\Brygge og redskapshus.dwg - Ael.Or - Plottet: 2016-04-12, 10:56:23 - LAYOUT = FASADER - XREF = Grunnlagsskott

2016-04-12


Dette dokumentet er utarbeidet av Norconsult AS som del av det oppdraget som fremgår nedenfor. Opphavstetten tilhører Norconsult AS. Dokumentet må bare benyttes til det formål som oppdragsavtalen beskriver, og må ikke kopieres eller gjøres tilgjengelig på annen måte eller i større utstrekning enn formålet tillater.

Bjørn Ove Iden Målestokk:  
1:100 (A3)



Alle mål i meter

REDSKAPSHUS OG BRYGGE  
FASADER REDSKAPSHUS

Norconsult	Oppdragsnummer	Tegningsnummer	Revisjon
	5001992	-	

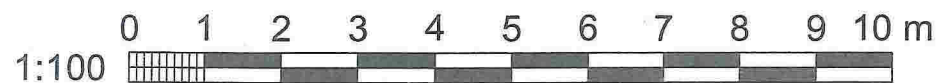

N:\5161916\192\BIMA\real\denModell\Planbistand\Bjorn den\Brygge og redskapshus.dwg - Aal.Or - Plottet: 2016-04-12, 10:58:18 - LAYOUT = PLAN - XREF = Grunnlagsskart

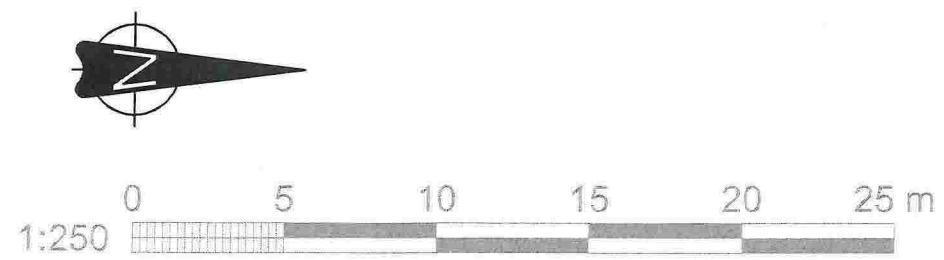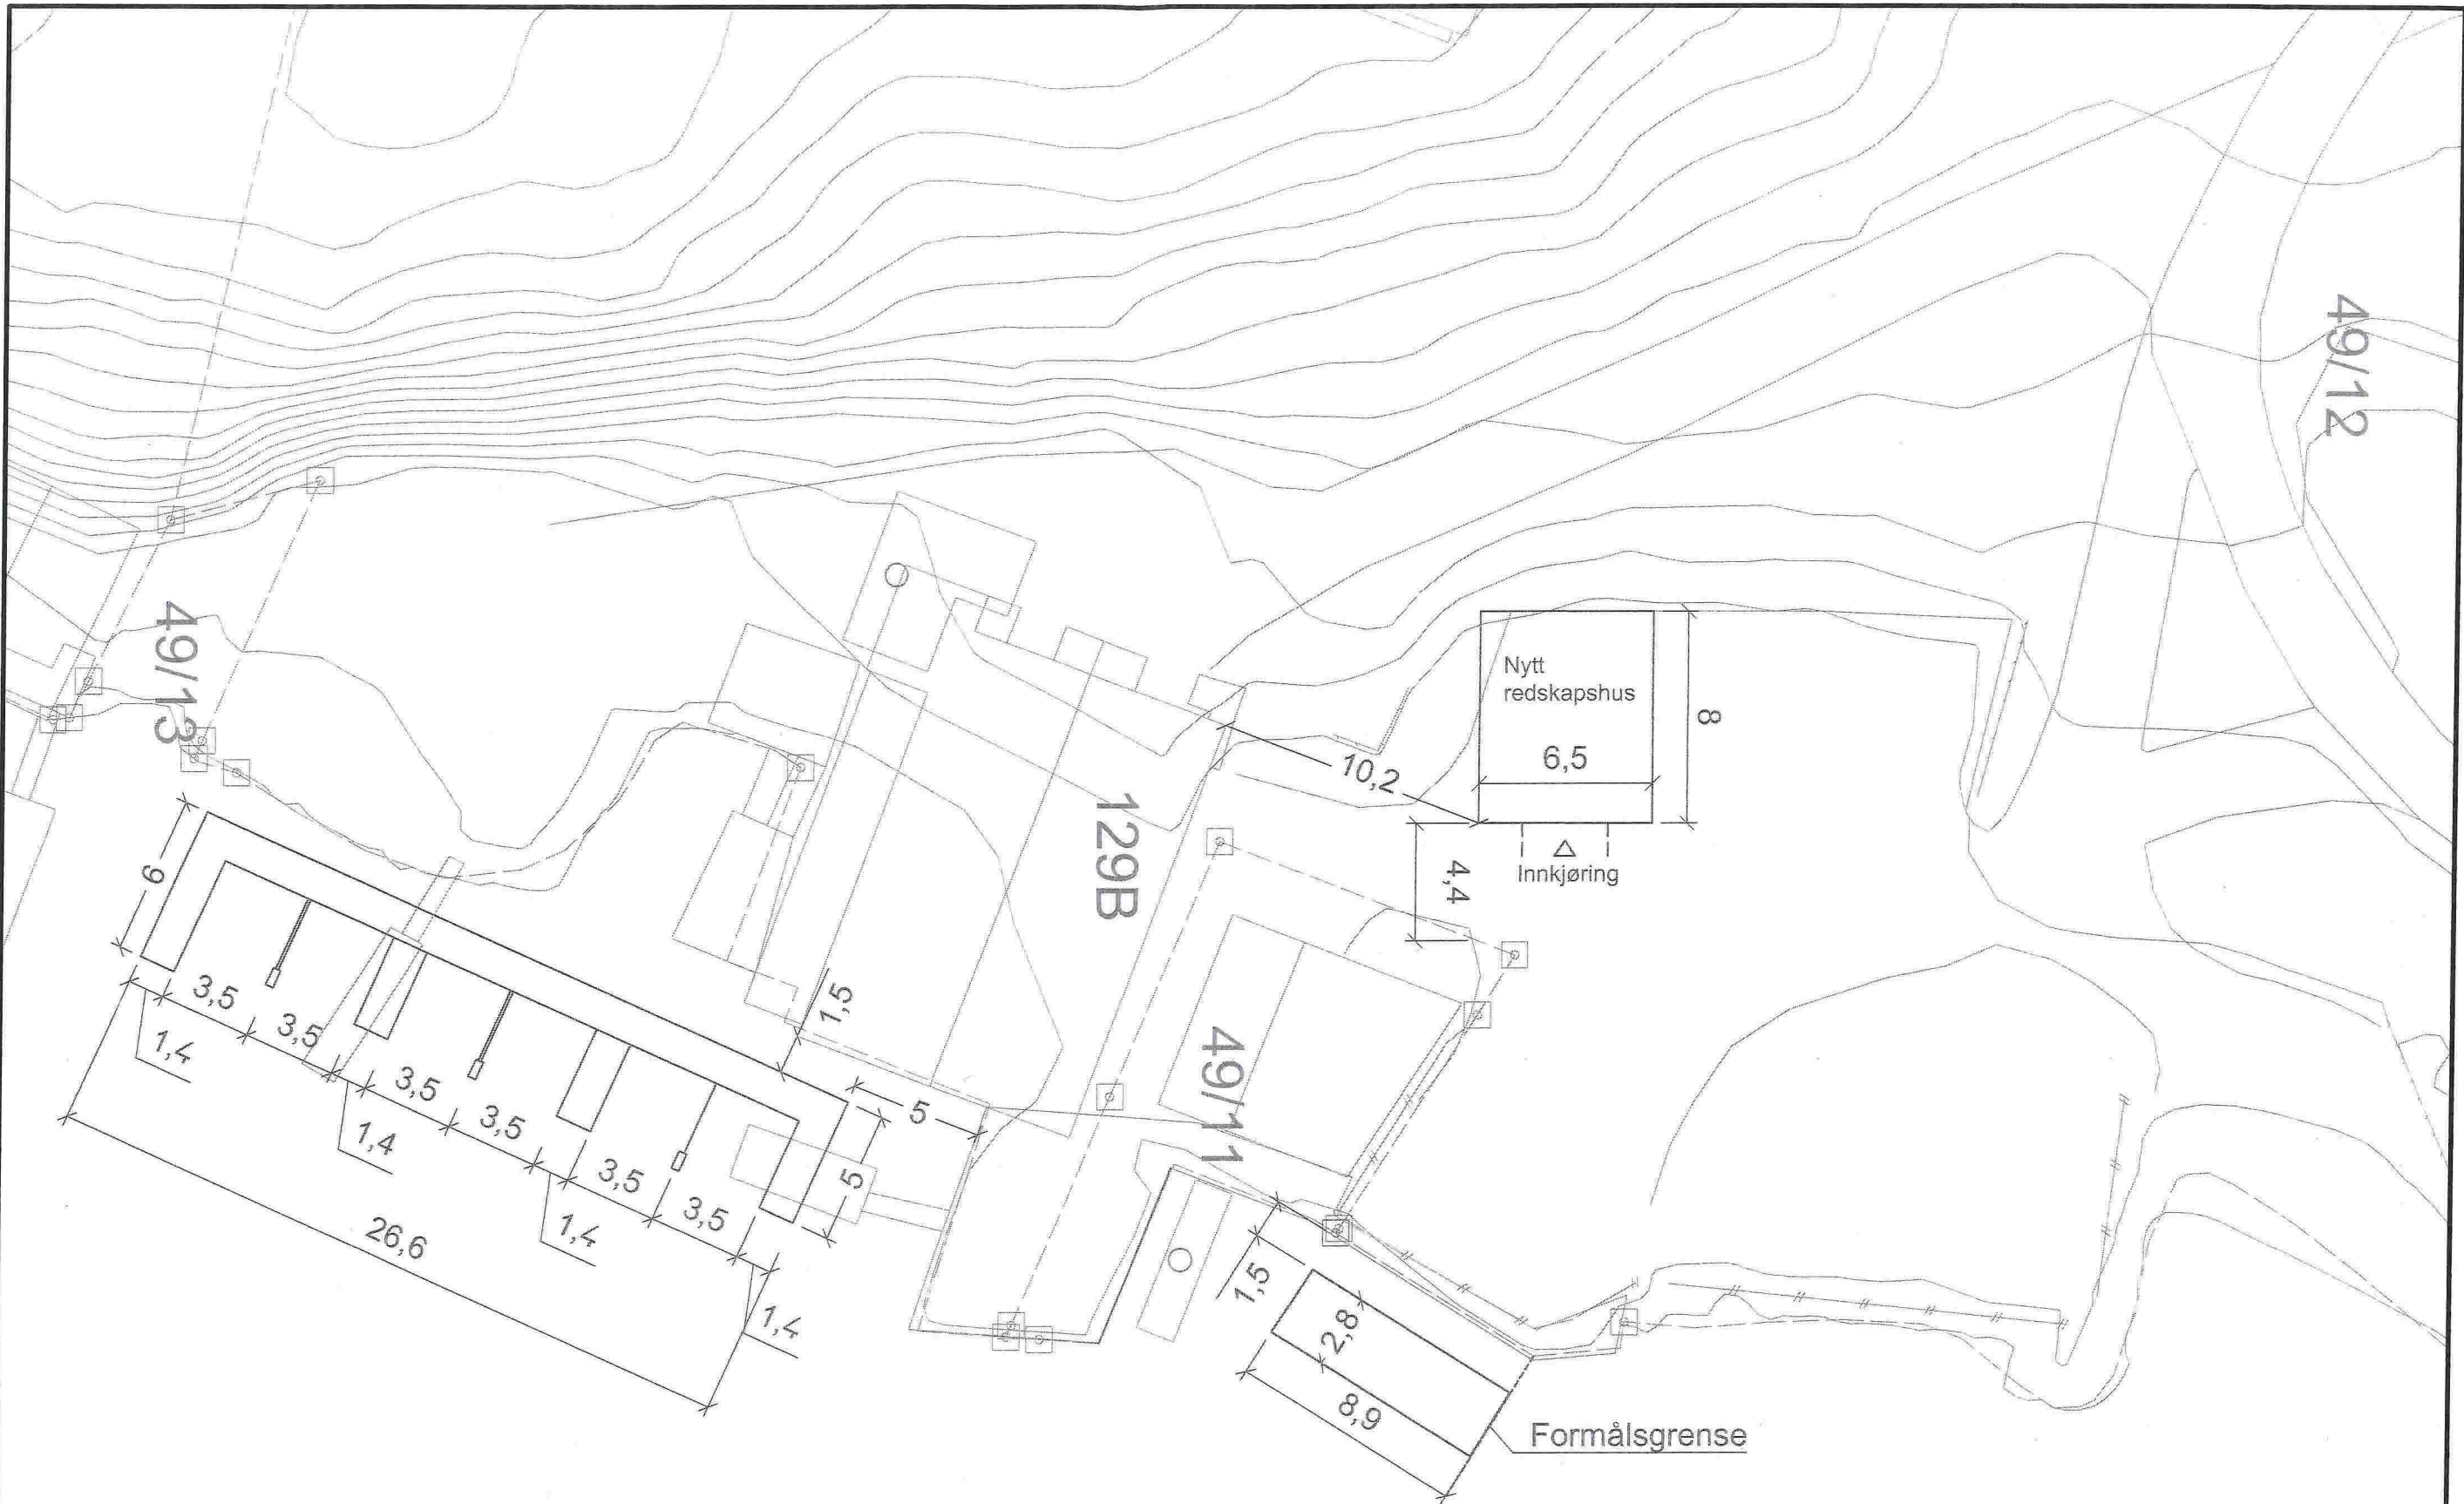

2016-04-12

Dette dokumentet er utarbeidet av Norconsult AS som del av det oppdraget som fremgår nedenfor. Opphavretten tilhører Norconsult AS. Dokumentet må bare benyttes til det formål som oppdragsvilkårene beskriver, og må ikke kopieres eller gjøres tilgjengelig på annen måte eller i større utstrekning enn formålet tilsier.

Bjørn Ove Iden	Mastestokk	1:250 (A3)
Alle mål i meter		
<b>REDSKAPSHUS OG BRYGGE PLAN</b>		
<b>Norconsult</b>	Oppdragsnummer 5001992	Tegningsnummer - Revisjon



