

# SITUASJONSKART

Gnr/Bnr: 10/277  
 Adresse: Holsbergstien 35  
 Eigar/søkar: Boligsenteret Bergen Prosjekt AS

Kvalitet: FKB-B

Gjeldande plan: Reguleringsplan  
 Planformål: Bustad  
 Var referanse: PAS

Sign. ....




Målestokk: 1:500  
 Dato: 01.03.2016

MELAND  
 03-May-2016  
 KOMMUNE



- Gjerde
- Usikker eigedomsgrense
- Målt eigedomsgrense
- Bolighus
- Andre bygge

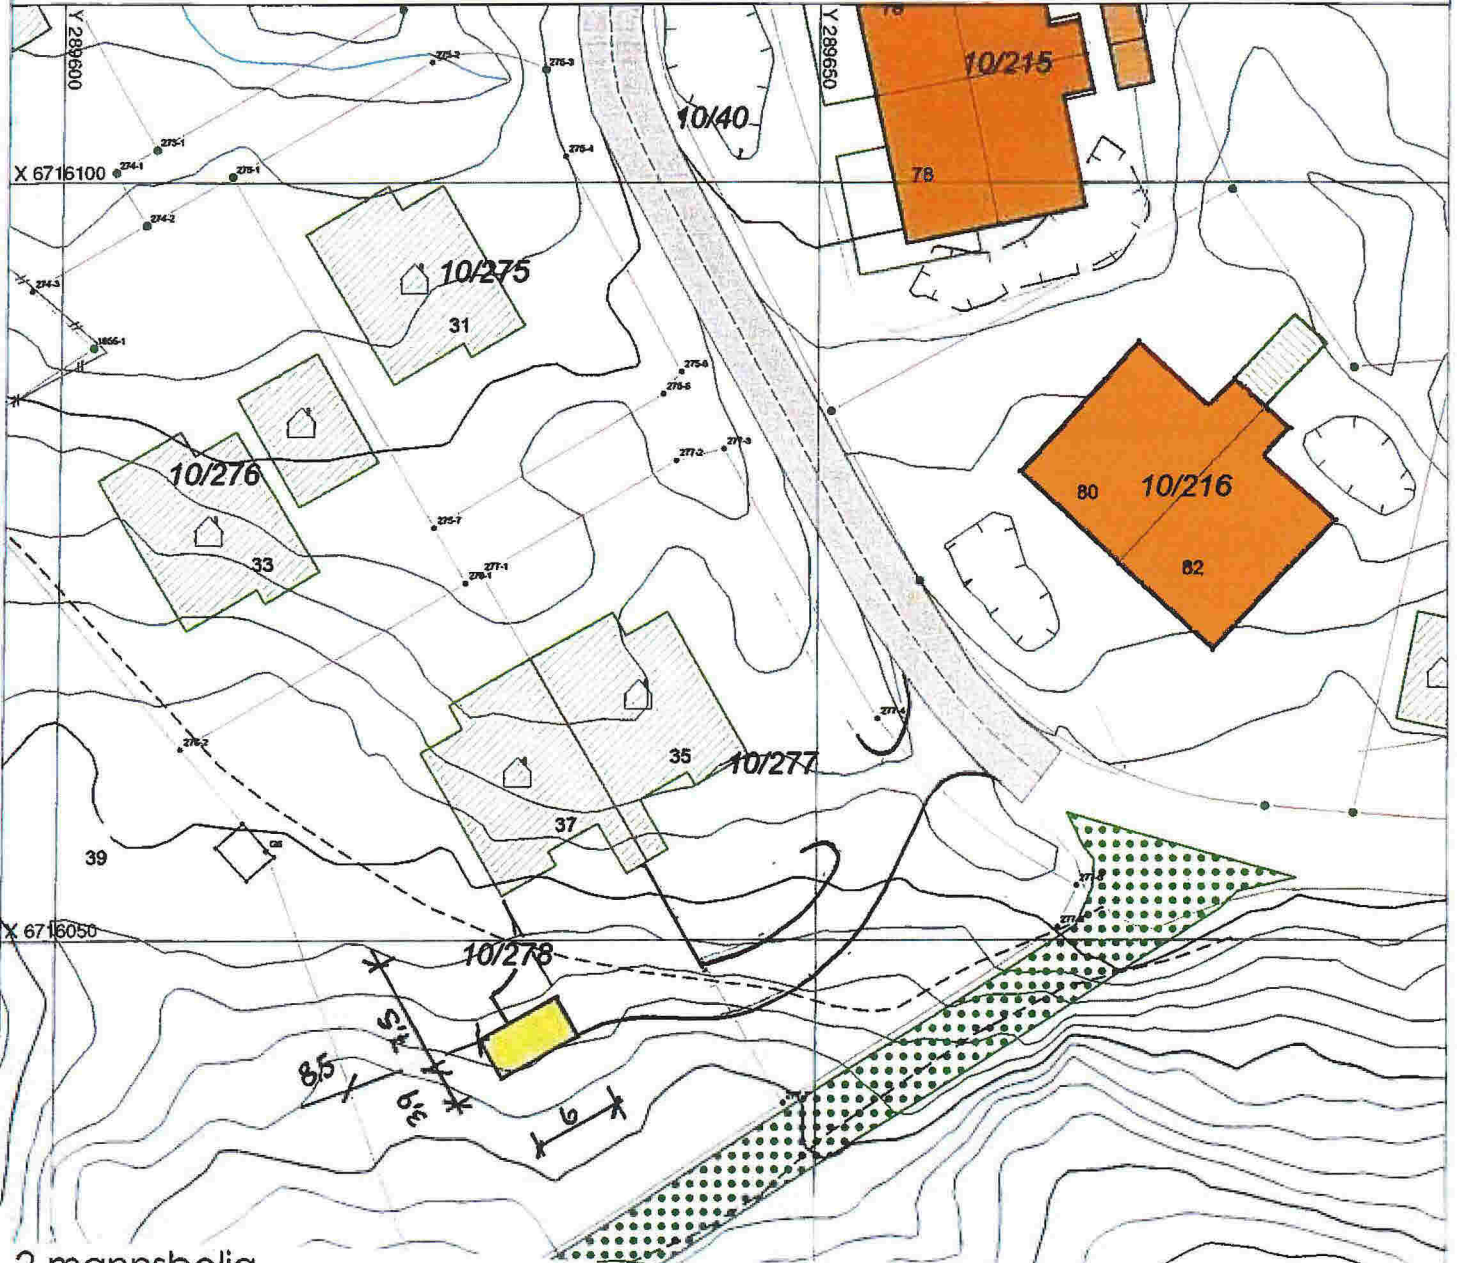

2-mannsbolig

DATA DESIGN SYSTEM



Boligsenteret Bergen as  
 Ervikveien 70 B, 5106 Øvre Ervik  
 Tlf: 55 53 55 90 Fax: 55 53 55 95  
 www.boligsenteret.com

Tiltakshaver: Boligsenteret Bergen as

Byggeplass: Holsbergstien 37

Kommune: MELAND

Gnr: 10 Bnr: 278 Mål: 1:500

Planer og snitt

Dato: 25.11.2014

Tegn: Oddva

Prosjekt: HolmeB8To

Tegn.nr: 501

**Parsell 7**

© Tegningen er beskyttet i h. lov om opphavsrett.

# SITUASJONSPLAN








Tiltak



Underskrift Situasjonsplan

Dato

BRA = BYA = 23,4 m<sup>2</sup>  
CARPORT

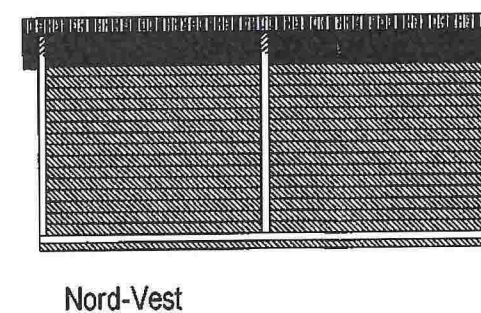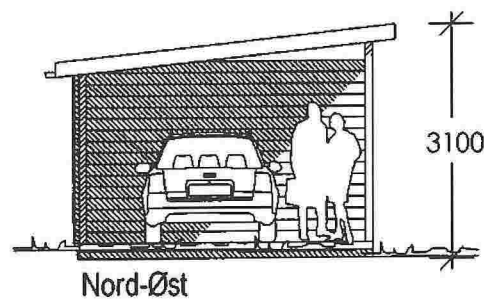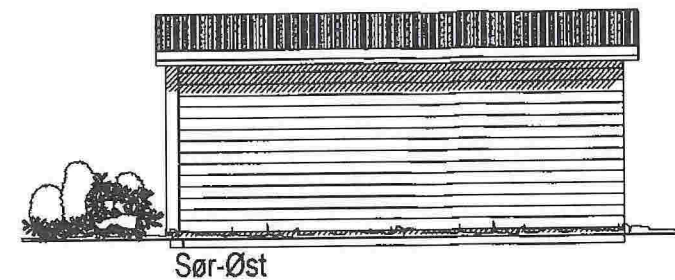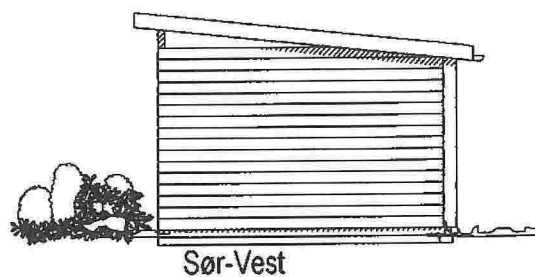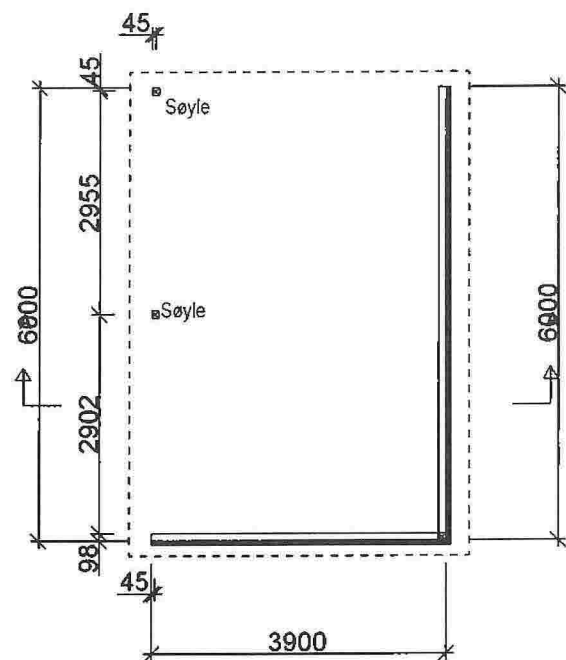

Stripefundament

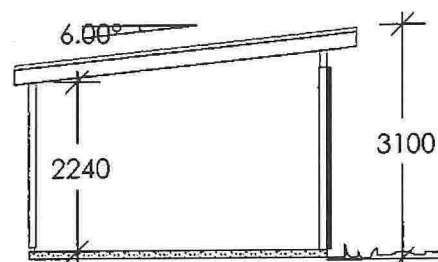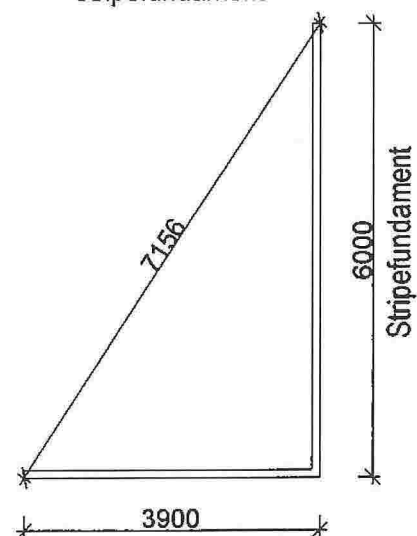

Rev.01.02.16. 2 sider med kledning  
Rev. 25.11.14. justert

Carport

DATA DESIGN SYSTEM

**BOLIGSENTERET**

Boligsenteret Bergen as  
Ervikveien 70 B, 5106 Øvre Ervik  
Tlf.: 55 53 55 90 Fax: 55 53 55 95  
www.boligsenteret.com

Tiltakshaver: Boligsenteret Bergen as

Byggeplass: Holsbergstien 37

Kommune: MELAND

Gnr: 10 Bnr: 278 Mål: 1 : 100

Planer og snitt: Parsell 7

Dato: 10.12.2014

Tegn: oddva




Prosjekt: Holme0Car08p7

Tegn.nr: 501


© Tegningen er beskyttet iht. lov om opphavsrett.



BRA = BYA = 23,4 m<sup>2</sup>  
CARPORT

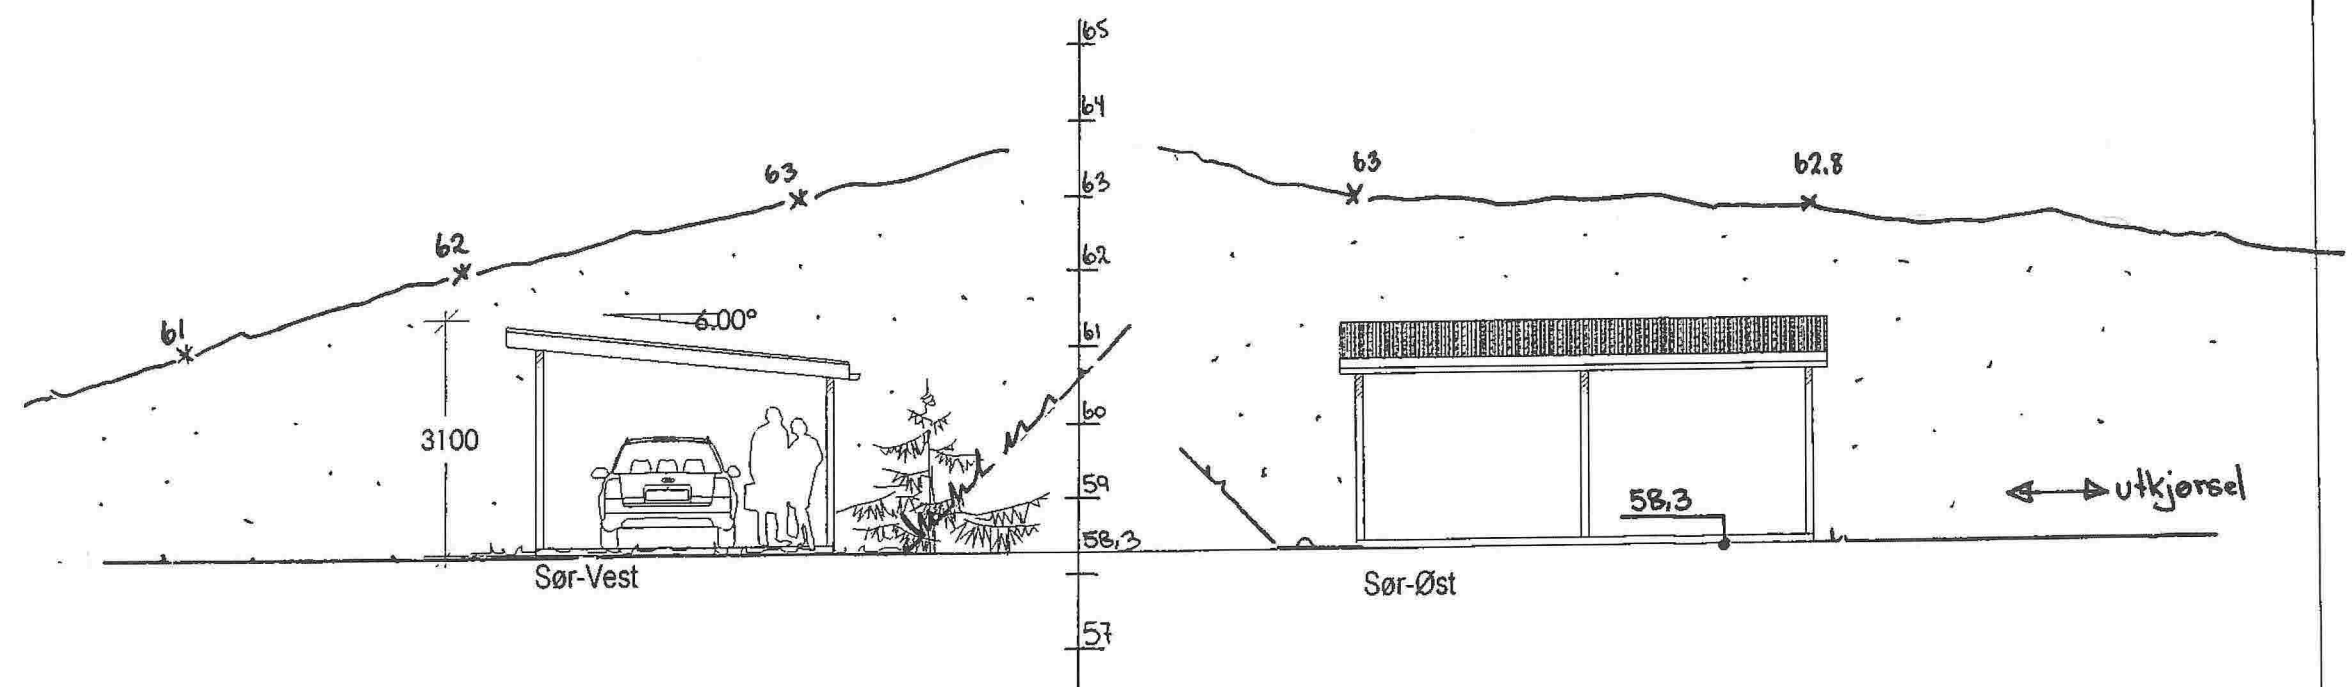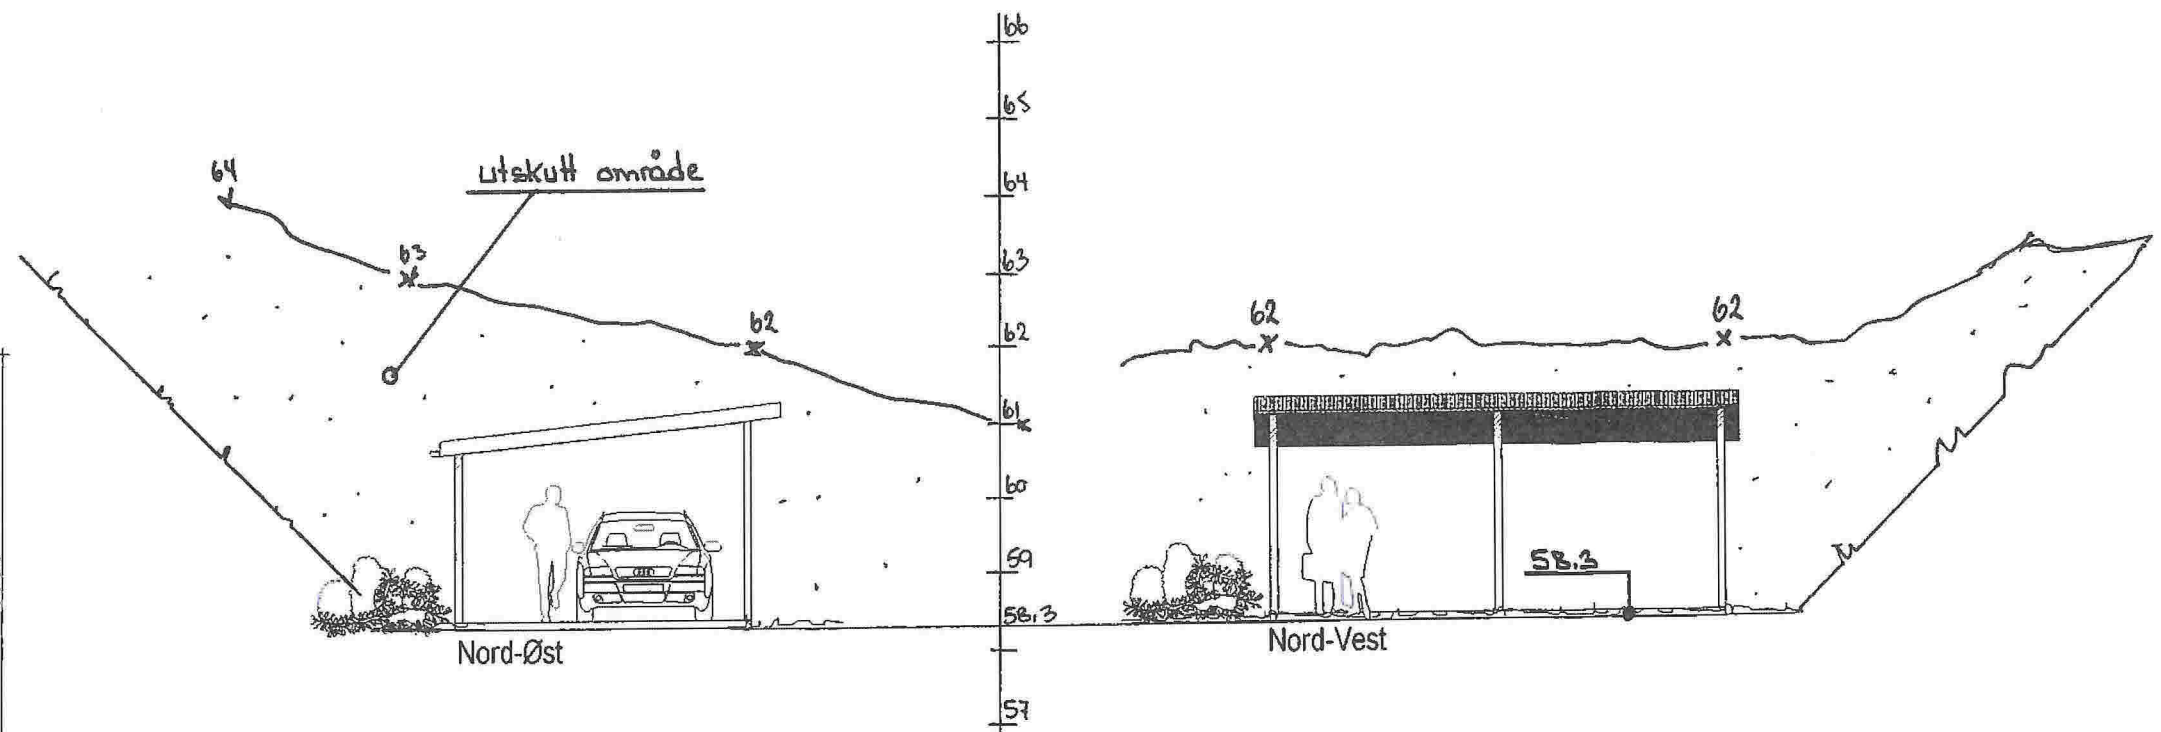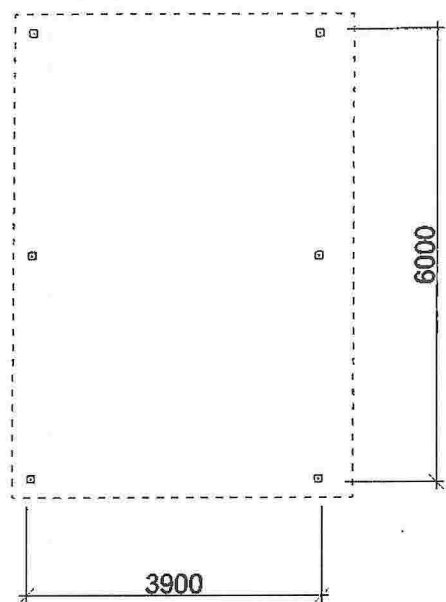

Rev. 25.11.14. justert

|  |  |   |  |                                      |  |
|--|--|---|--|--------------------------------------|--|
|  <p><b>BOLIGSENTERET</b><br/>Boligsenteret Bergen as<br/>Ervikeveien 70 B, 5106 Øvre Ervik<br/>Tlf.: 55 53 55 90 Fax: 55 53 55 95<br/>www.boligsenteret.com</p> |  | Tiltakshaver: <u>Boligsenteret Bergen as</u>            |  | Dato: <u>10.12.2014</u>              |  |
|  |  | Byggeclass: <u>Holsbergstien felt B8</u>                |  | Tegn: <u>odva</u>                    |  |
| Kommune: <u>MELAND</u>   |  | Gnr: <u>10</u> Bnr: <u>par. av 40</u> Mål: <u>1:100</u> |  | Prosjekt: <u>Holme8CarportUtenBc</u> |  |
| Planer og snitt: <u>Parsell 7</u>  |  | © Tegningen er beskyttet i.h.t. lov om opphavsrett      |  |                                      |  |