




Sør-Øst

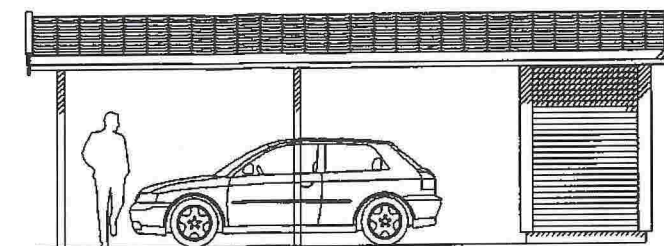

Nord-Øst

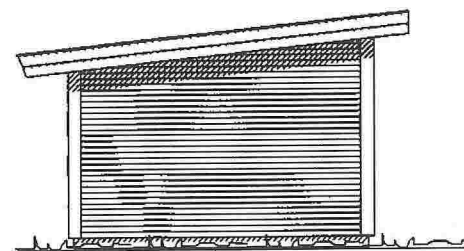

Nord-Vest

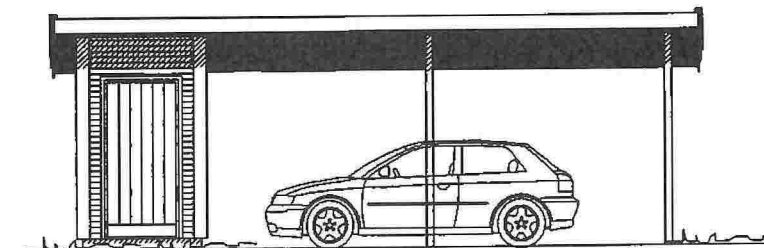

Sør-Vest

Rev. 25.11.14. justert

Carport m/bod

DATA DESIGN SYSTEM

BOLIGSENTERET

Boligsenteret Bergen as
 Enkveien 70 B, 5106 Øvre Enk
 Tlf.: 55 53 55 90 Fax: 55 53 55 95
 www.boligsenteret.com

Tiltakshaver: **Boligsenteret Bergen as**

Byggeplass: **Holsbergstien 31**

Kommune: **Meland Parsell 4**

Gnr. 10 Bnr. 275 Målt. 1: 100

Planer og snitt





Dato: 31.01.2014

Tegn. Oddva

Prosjekt: Holme8Carport

Tegn.nr. 501

© Tegningen er beskyttet i.h.t. lov om opphavsrett.

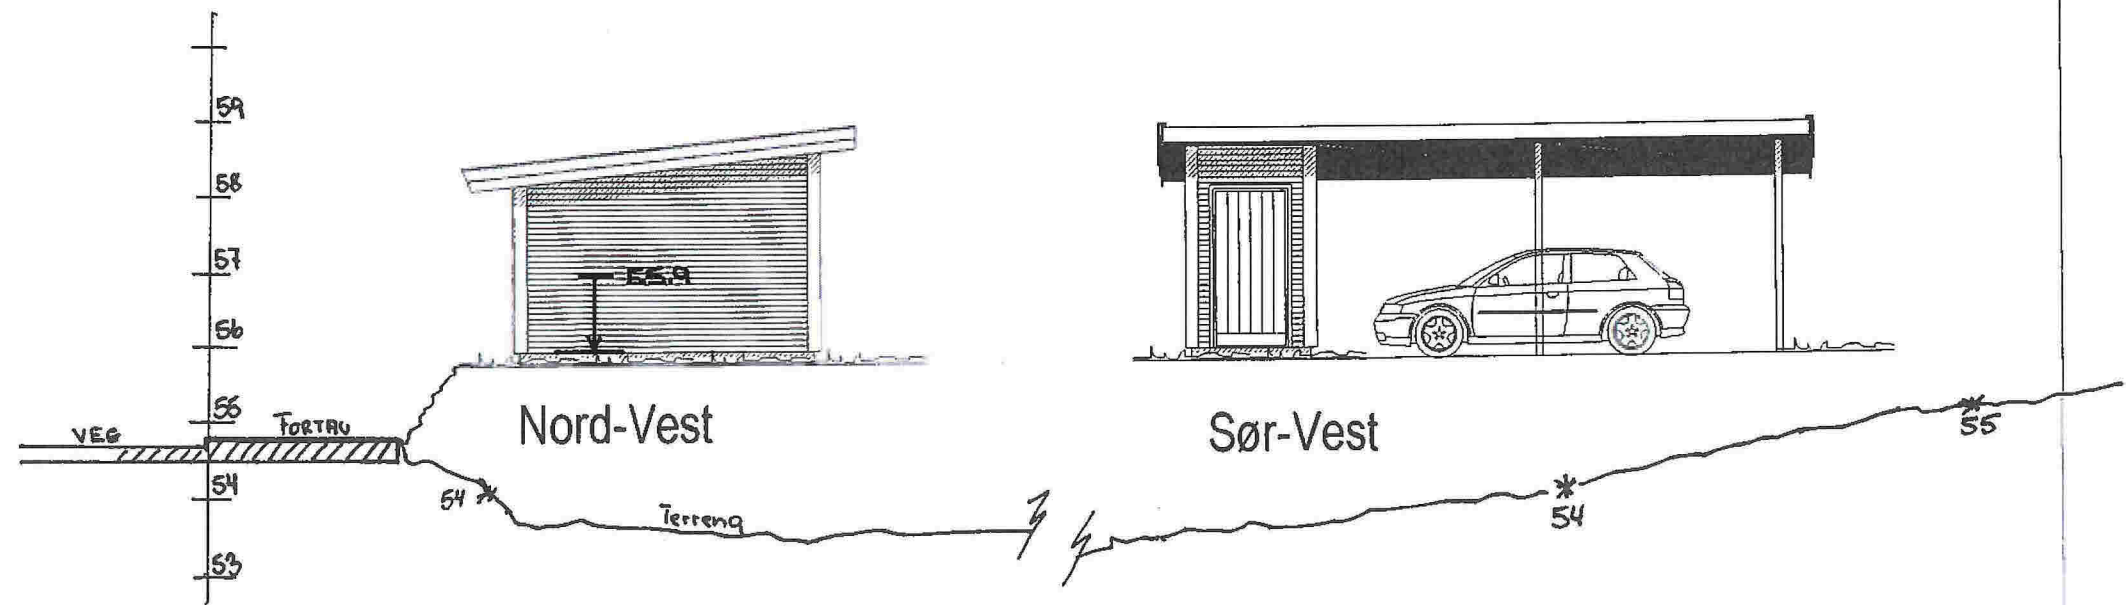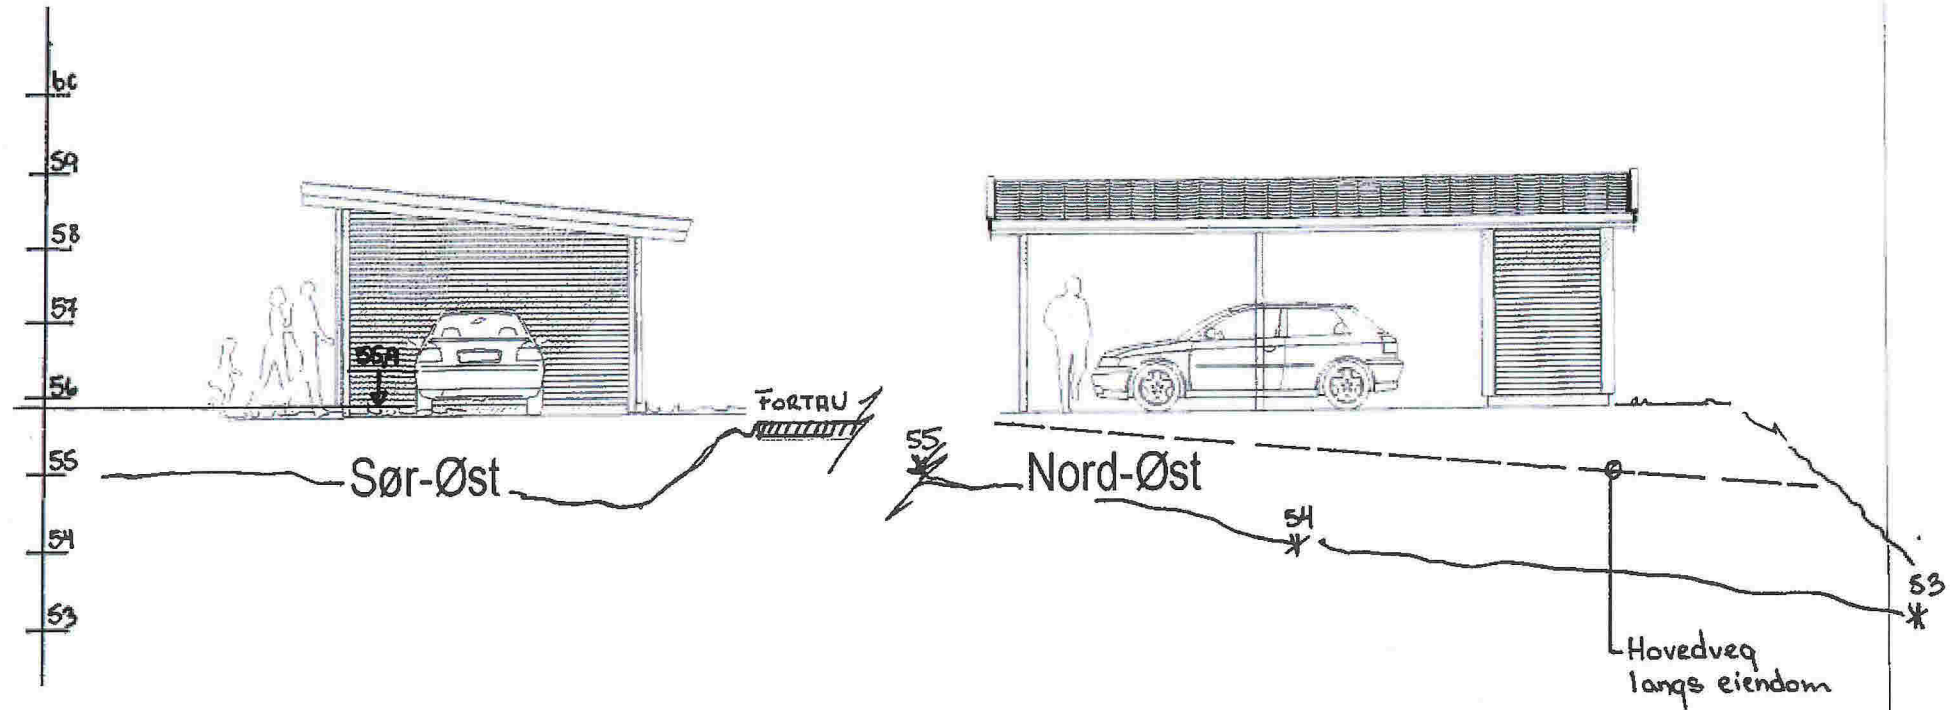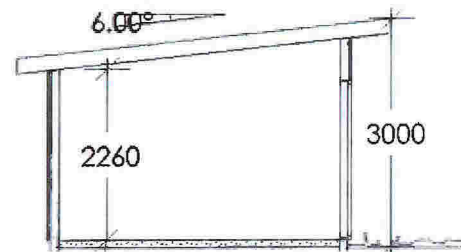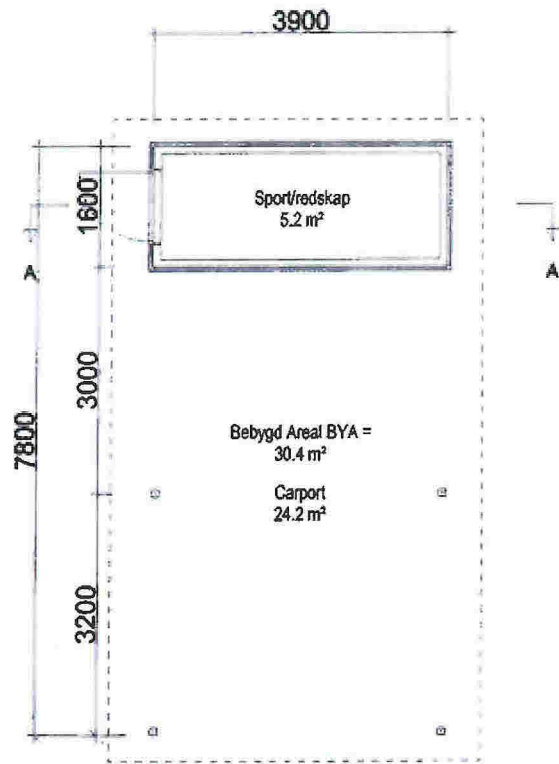

Rev. 25.11.14. justert

Carport m/bod

DATA DESIGN SYSTEM



Boligsenteret Bergen as
 Ervikveien 70 B, 5106 Øvre Ervik
 Tlf.: 55 53 55 90 Fax: 55 53 55 95
 www.boligsenteret.com

Tilakshaver: **Boligsenteret Bergen as**

Byggeplass: **Holsbergstien Felt 8**

Kommune: **Meland**

Gnr. 10 Bnr. P av 40 Mål. 1: 100

Planer og snitt

Dato: **31.01.2014**

Tegn: **Oddva**

Prosjekt: **Holme8Carport**

Tegn nr. **501**

Parsell 4

Tegningen er beskyttet i.h.t. lov om opphavsrett