

SITUASJONSKART

Gnr/Bnr: 10/278
Adresse: Holsbergstien 37
Eigar/søkar: Boligsenteret Bergen Prosjekt AS

Kvalitet: FKB-B

Gjeldande plan: Reguleringsplan
Planformål: Bustad

Vår referanse: PAS




Sign.






Målestokk: 1:500
Dato: 01.03.2016

MIDLAND
03-May-2016
KOMMUNE



 Gjerde
 Usikker eigedomsgrense
 Målt eigedomsgrense

 Bolighus
 Andre bygg

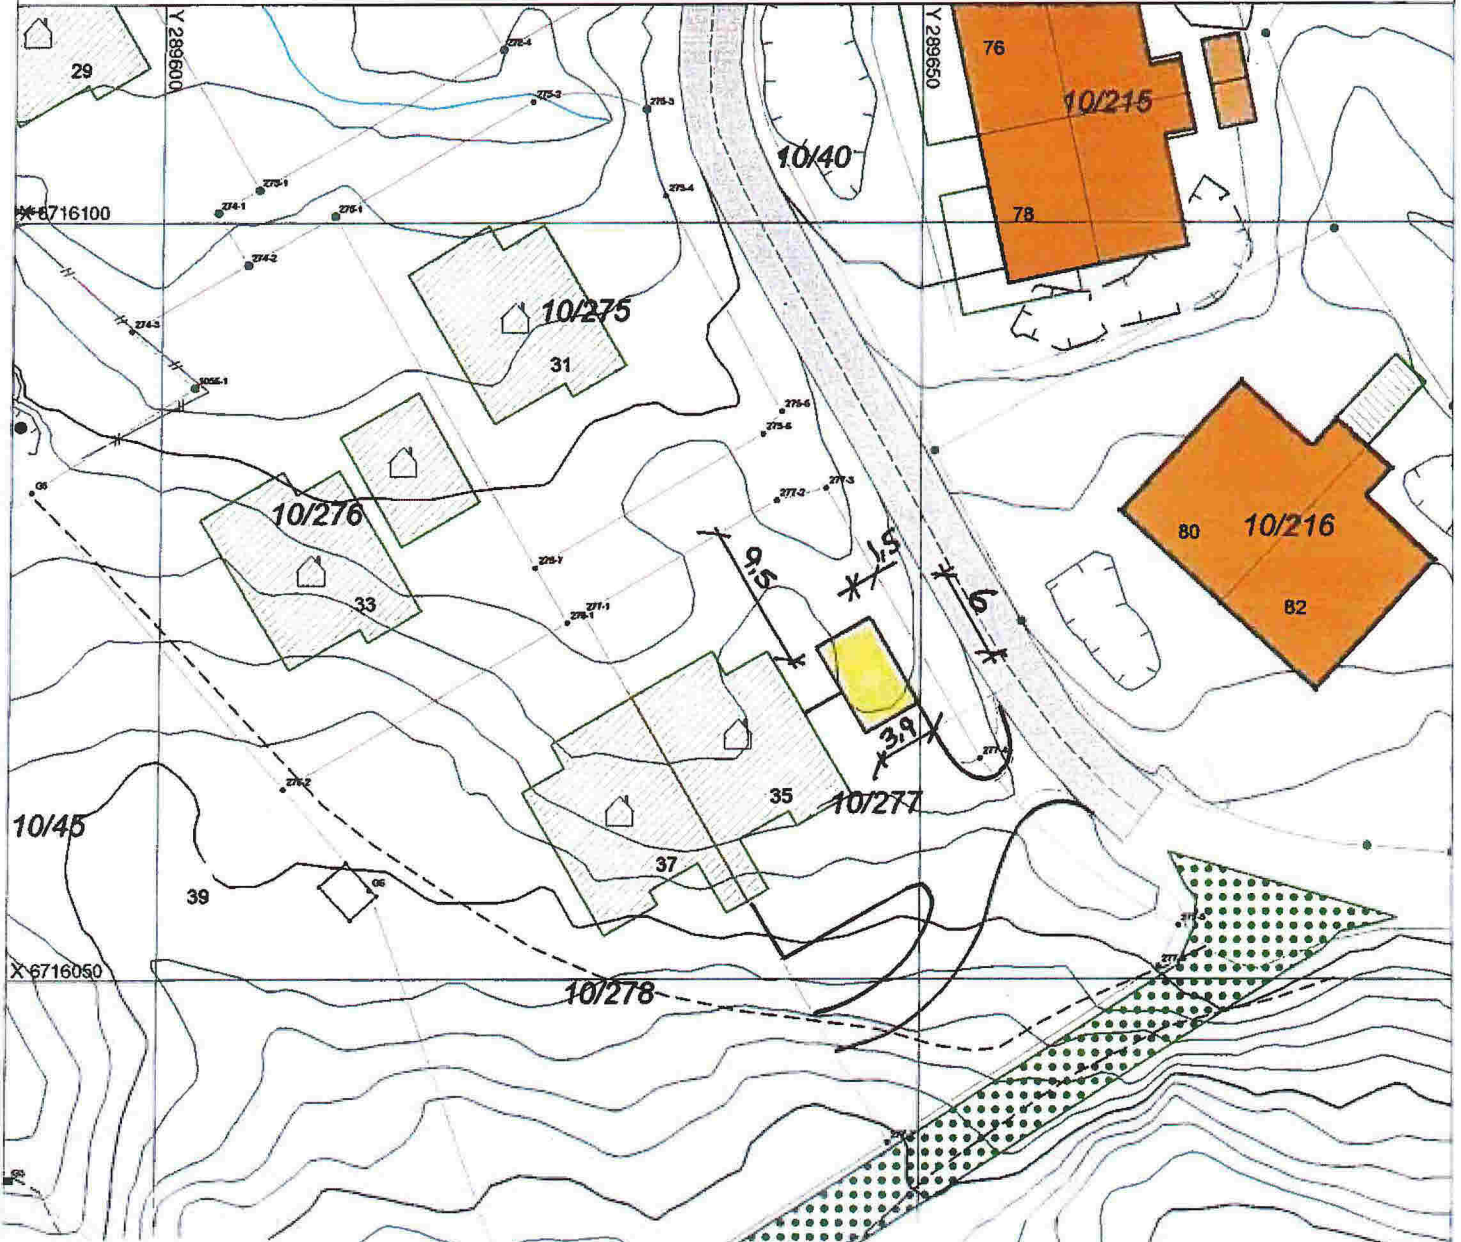

2-mannsbolia

DATA DESIGN SYSTEM



Boligsenteret Bergen as
Ervilsvågen 70 B, 5106 Øvre Ervik
Tlf: 55 53 55 90 Fax: 55 53 55 95
www.boligsenteret.com

Tiltakshaver: Boligsenteret Bergen as

Byggeplass: Holsbergstien 35

Kommune: MIDLAND

Gnr. 10 Bnr. 277 Mål. 1 : 500

Planer og snitt

Dato: 25.11.2014

Tegn: Oddva

Prosjekt: HolmeB8To

Tegn.nr.: 501

© Tegningen er beskyttet i h.t. lov om opphavsrett.




SITUASJONSPLAN

 Tiltak

Underskrift Situasjonplan

Dato


BRA = BYA = 23,4 m²
CARPORT

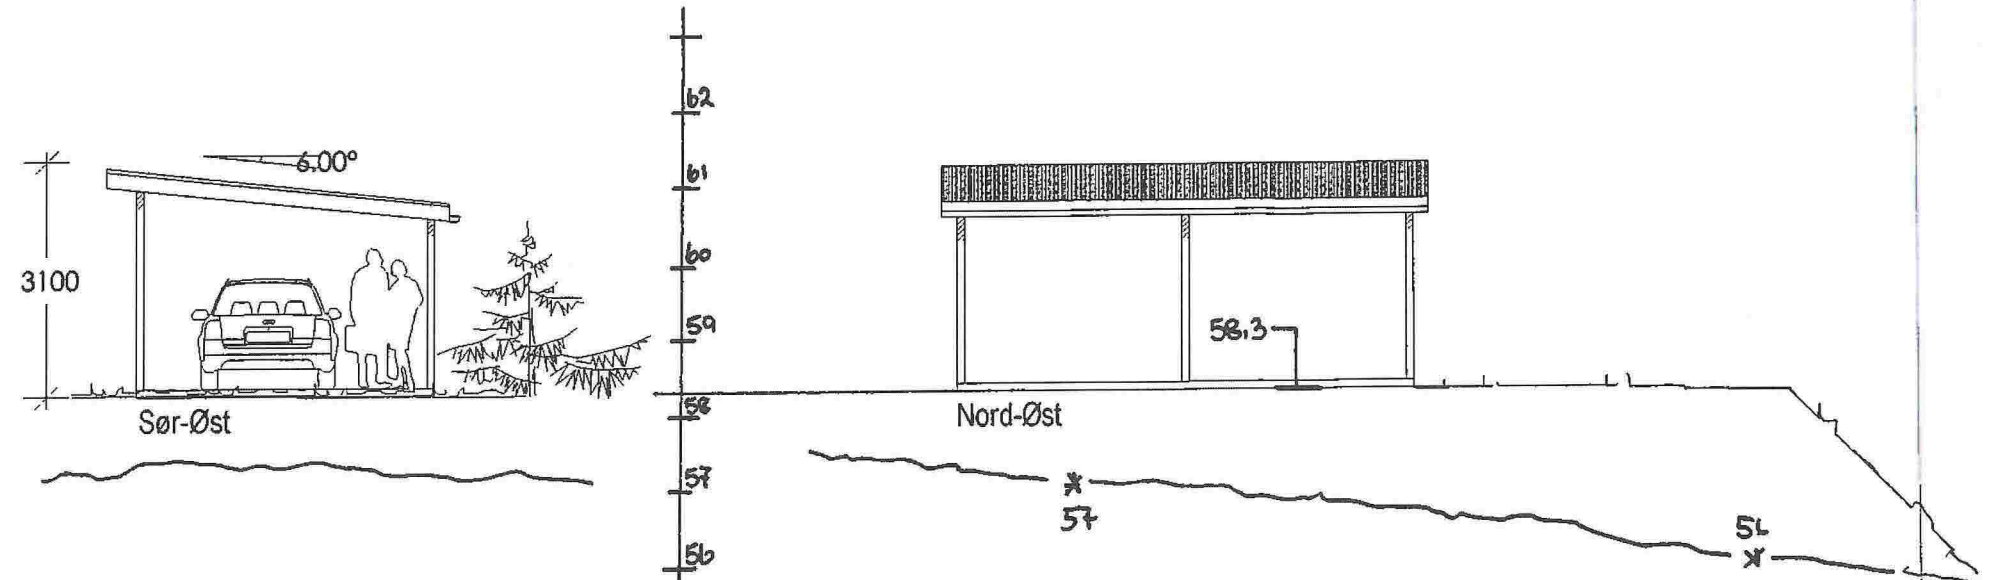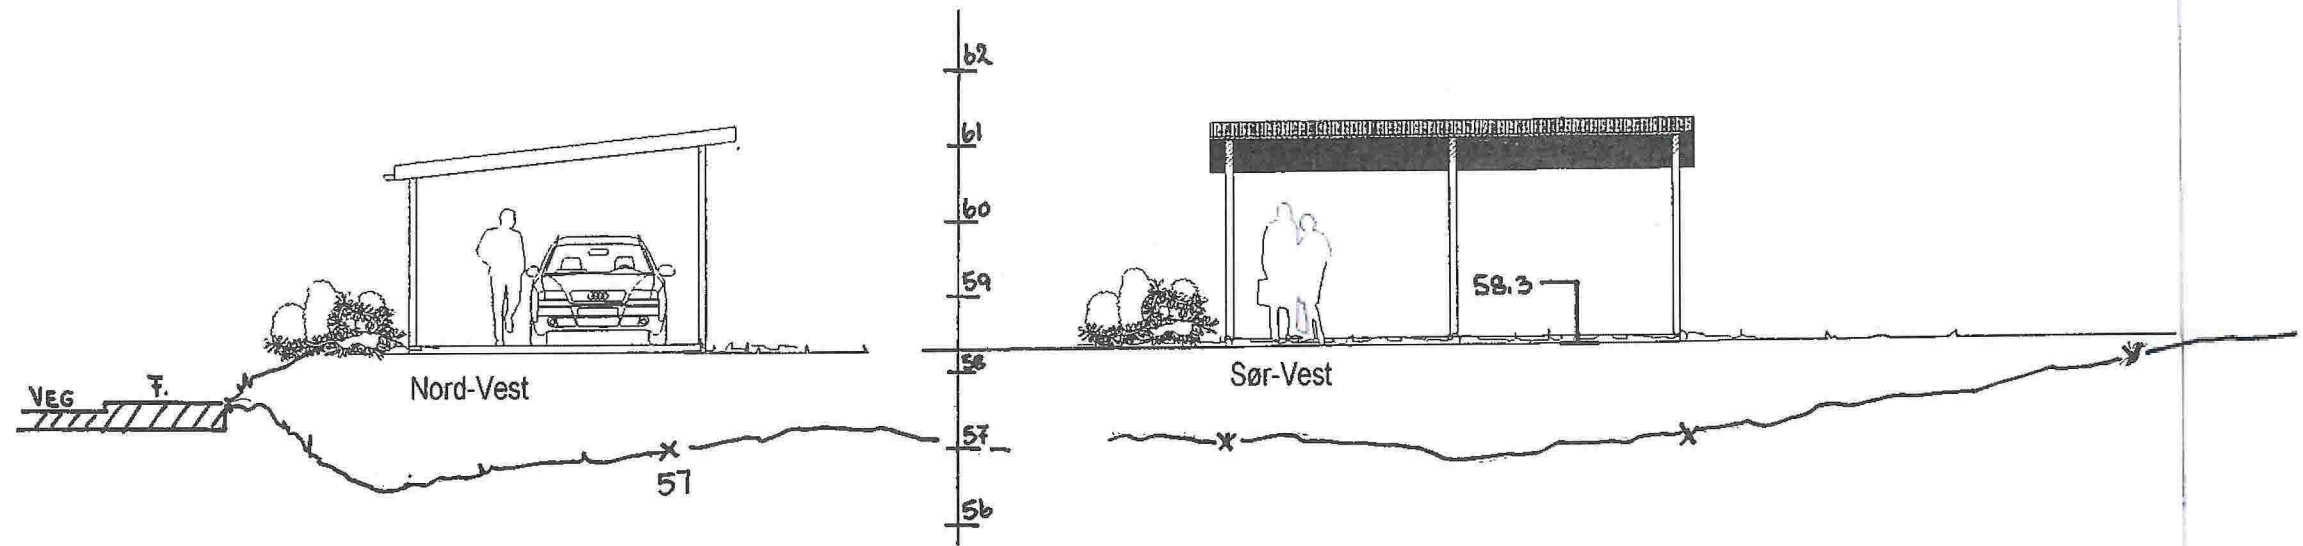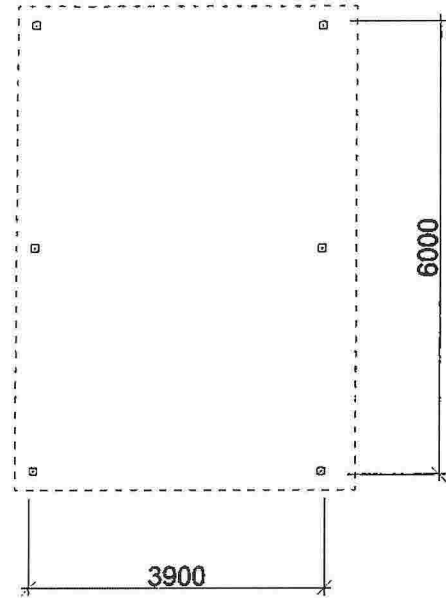

Rev. 25.11.14. justert








Carport

DATA DESIGN SYSTEM

 BOLIGSENTERET Boligsenteret Bergen as Ervikveien 70 B, 5106 Øvre Ervik Tlf.: 55 53 55 90 Fax: 55 53 55 95 www.boligsenteret.com	Tiltakshaver:	Boligsenteret Bergen as	Dato:	10.12.2014
	Byggeplass:	Holsbergstien felt B8	Tegn:	oddva
	Kommune:	MEILAND	Prosjekt:	Holme8CarportUtenB
	Gnr.:	10	Bnr.:	par. av 40Mål. 1: 100
	Planer og snitt:	Parsell 6	Tegn.nr.:	501

© Tegningen er beskyttet iht. lov om opphavsrett.

BRA = BYA = 23,4 m²
CARPORT

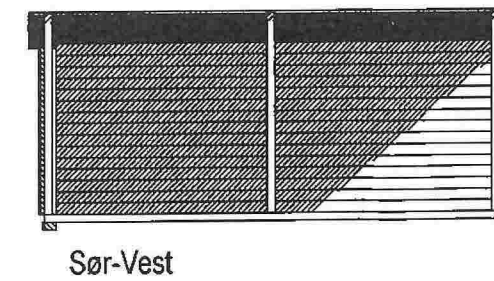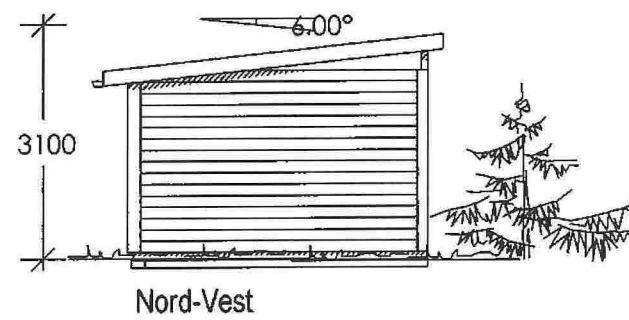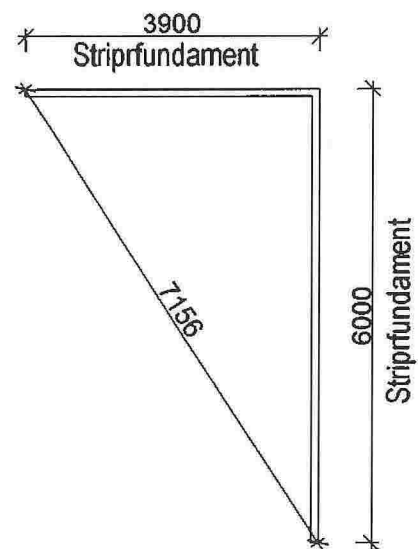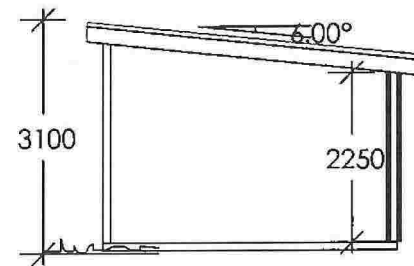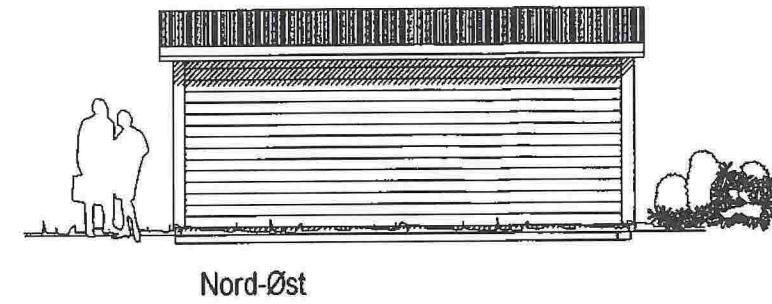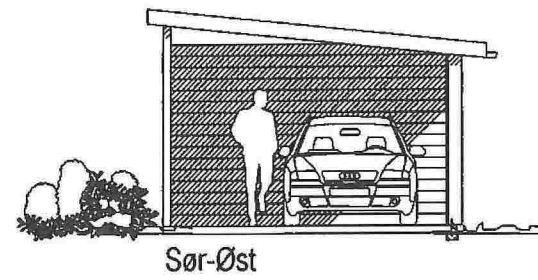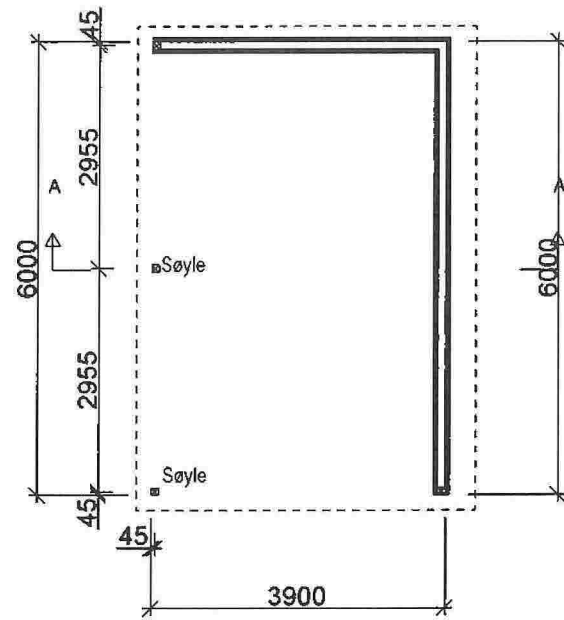

Rev.01.02.16. 2 sider med kledning
Rev. 25.11.14. justert

Carport



Boligsenteret Bergen as
Ervikveien 70 B, 5106 Øvre Ervik
Tlf.: 55 53 55 90 Fax: 55 53 55 95
www.boligsenteret.com

Tiltakshaver Boligsenteret Bergen as

Byggeplass Holsbergstien 35

Kommune MELAND

Gnr. 10 Bnr. 277 Mål. 1 : 100

Planer og snitt Parsell 6

DATA DESIGN SYSTEM

Dato: 10.12.2014

Teegn: oddva

Prosjekt: Holme8CarportUtenBoc

Teegn.nr: 501

© Tegningen er beskyttet i.h.t. lov om opphavsrett.