

# SITUASJONSKART

Gnr/Bnr: 10/273  
Adresse: Holsbergstien 27  
Eigar/søkar: Boligsenteret Bergen Prosjekt AS

Kvalitet : FKB-B

Gjeldande plan : Reguleringsplan  
Planformål : Bustad

Vår referanse: PAS

Sign. ....








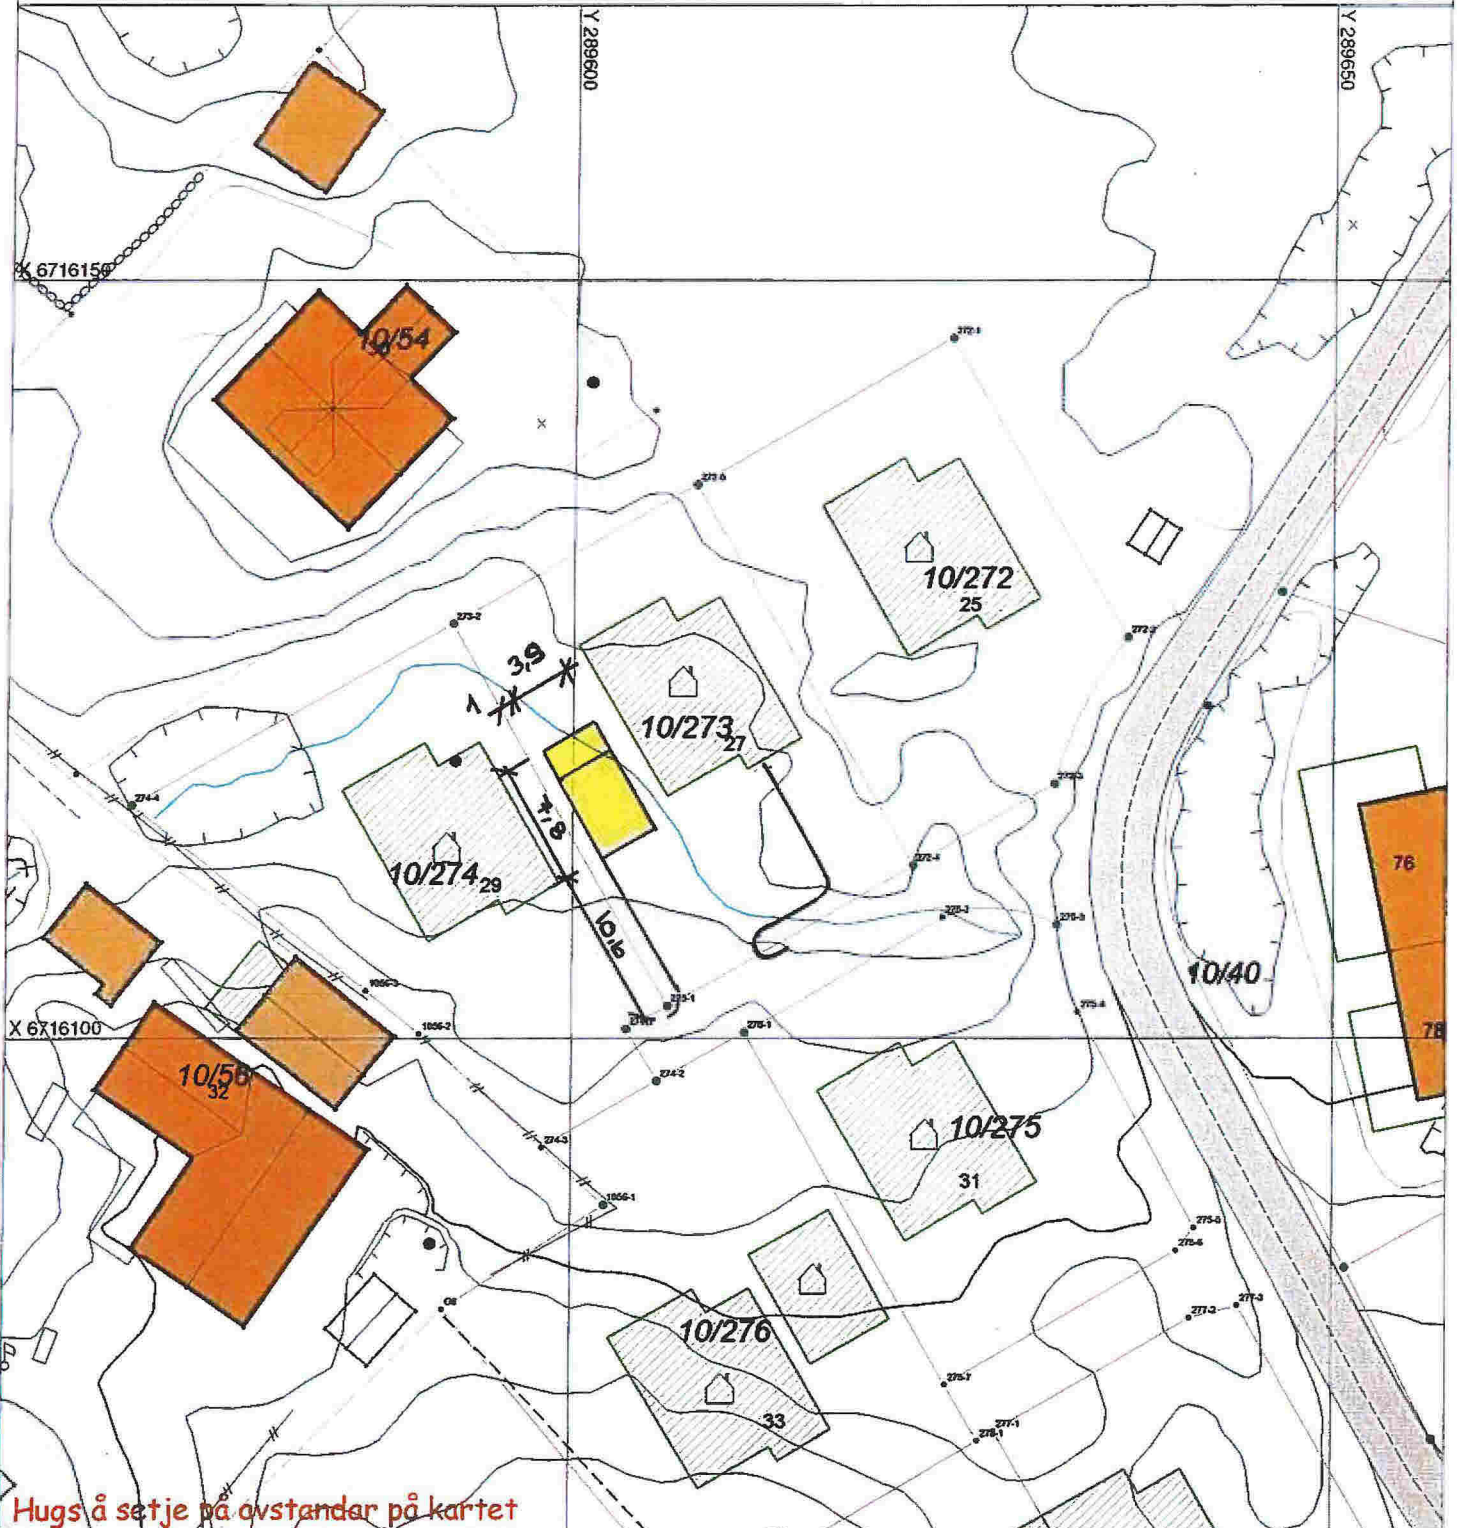
Målestokk: 1:500  
Dato: 01.03.2016

03-May-2016

KOMMUNE



- |  |                        |   |            |
|--|------------------------|---|------------|
|  | Gjerde                 |  | Bolighus   |
|  | Usikker eigedomsgrense |  | Andre bygg |
|  | Målt eigedomsgrense    |   |            |





## SITUASJONSPLAN


 Tiltak

Underskrift Situasjonsplan



Dato

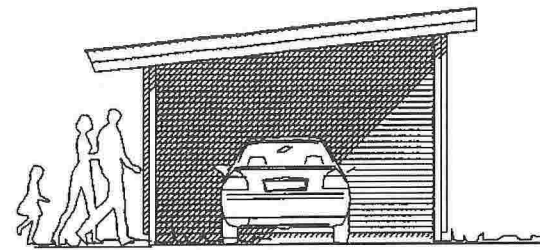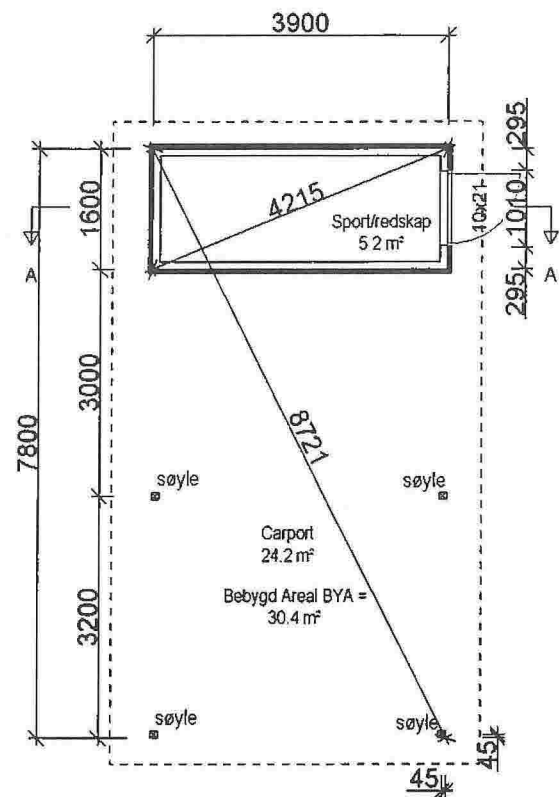


Sør-Øst

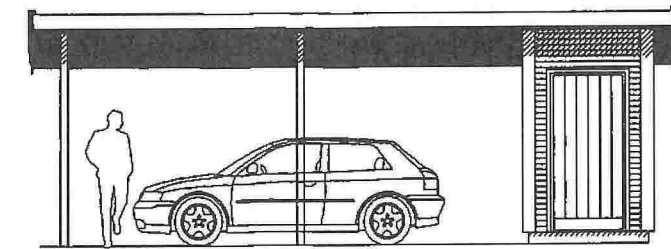

Nord-Øst

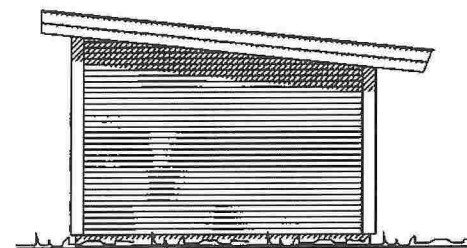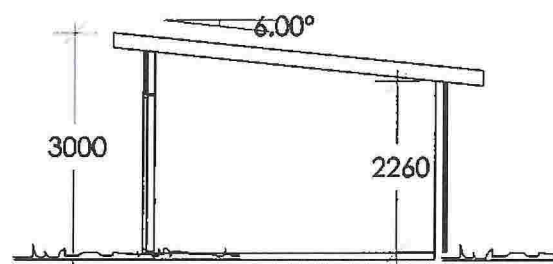

Nord-Vest

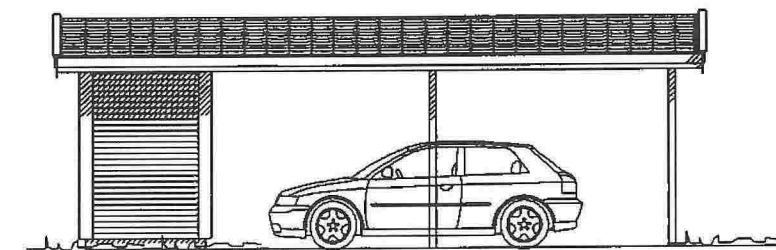

Sør-Vest

Rev. 25.11.14. justert

Carport m/bod

DATA DESIGN SYSTEM

**BOLIGSENTERET**

Boligsenteret Bergen as  
Ervikveien 70 B, 5106 Øvre Ervik  
Tlf.: 55 53 55 90 Fax: 55 53 55 95  
www.boligsenteret.com

Tillakshaver: Boligsenteret Bergen as

Byggeplass: Holsbergstien 27

Kommune: Meland

Gnr. 10 Bnr. 273 Mål. 1 : 100

Planer og snitt







Dato: 31.01.2014

Tegn: Oddva

Prosjekt: Holme8Carport

Tegn.nr. 501

© Tegningen er beskyttet i.h.t. lov om opphavsrett

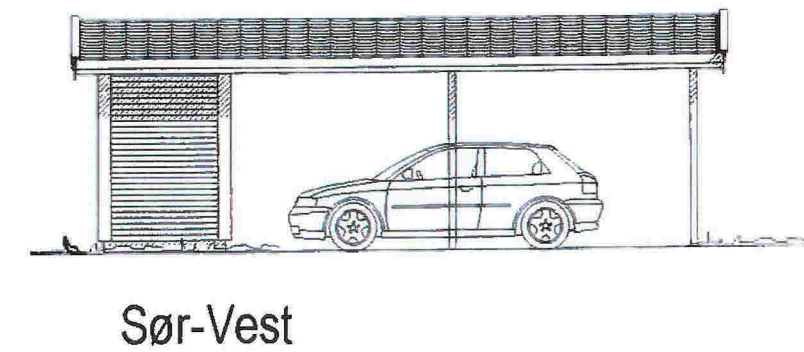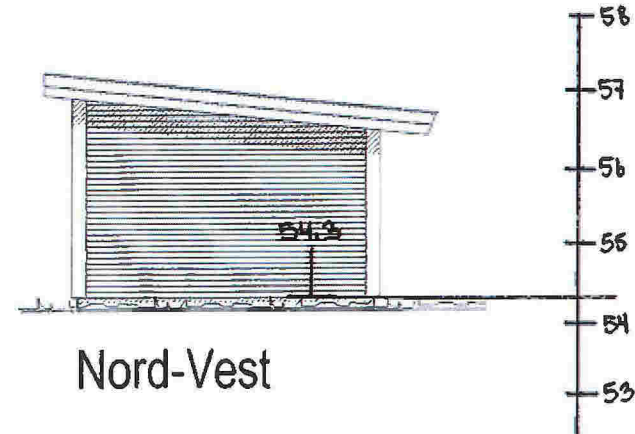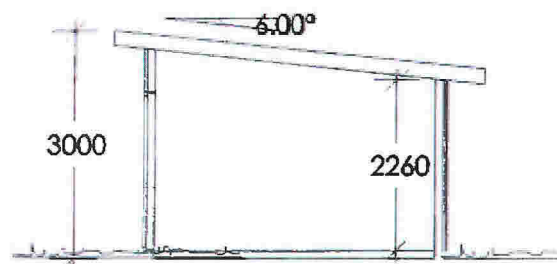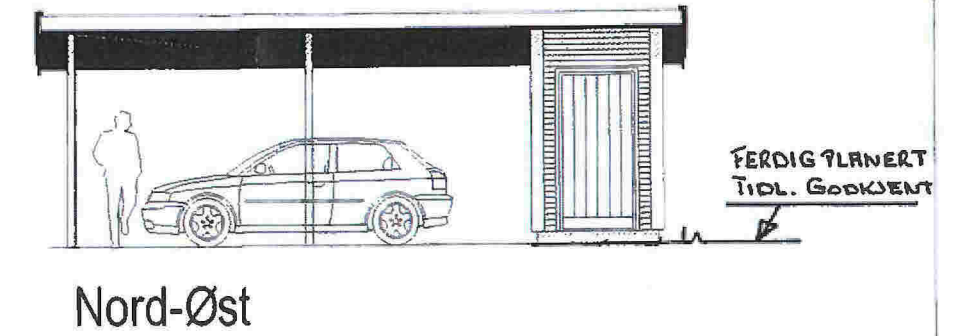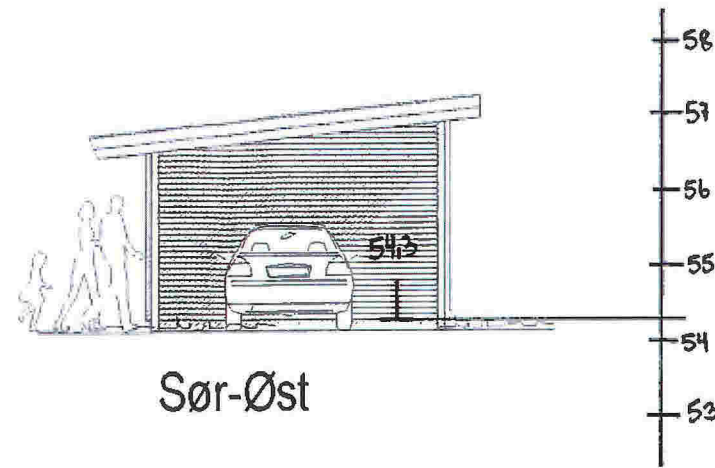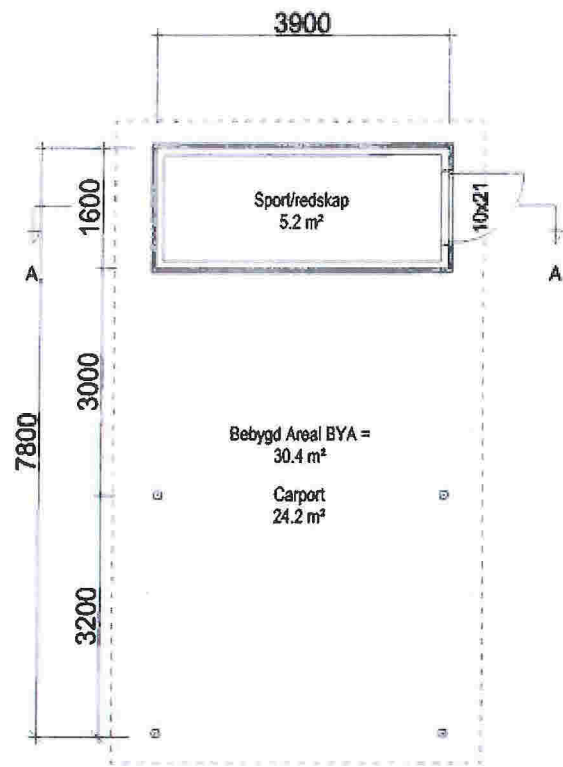

Rev. 25.11.14. justert

Carport m/bod



Boligsenteret Bergen as  
Ervikveien 70 B, 5106 Øvre Ervik  
Tlf.: 55 53 55 90 Fax: 55 53 55 95  
www.boligsenteret.com

Tilakshaver: Boligsenteret Bergen as

Byggeplass: Holsbergstien Felt 8

Kommune: Meland

Gnr. 10 Bnr. P av 40 Mål. 1 : 100

Planer og snitt

DATA DESIGN SYSTEM

Dato: 31.01.2014

Tegn. Oddva

Prosjekt Holme&Carport

Tegn nr 501

Parsell 2

Tegningen er beskyttet i h.t. lov om opphavsrett