

DATA DESIGN SYSTEM

Tilbygg til eksist. hytte

REV.	ANT.	REVIDERINGEN GJELDER				SIGN.	DATO
		BYGGEPLASS Djupedalsvegen 67	KOMMUNE:	TEGN. ks	PROSJ.NR. Paul	G.NR. 42	B.NR. 106
		Paul Helge Åsvang		GODKJ.	TEGN. NR. 501	DATO:	ANS. PRO:
			DATO 20.12.2011	MÅL 1:100			

Skogholt Boligprosjektering AS
 Granåsveien 1: 7048 Trondheim
 Tlf.: 73911080, Mobil: 92069000
 E-post: post@boligprosjektering.no

TEGNINGEN MÅ HVERKEN HELT ELLER DELVIS KOPIERES ELLER BENYTTET I UTFØRELSE AV ARBEIDER SOM Skogholt Boligprosjektering IKKE MEDVIRKER I.

SITUASJONSKART

Gnr/Brnr: 42/106
Adresse:
Eigar/søkar: Irene og Paul Åsvang
Kvalitet : FKB-B
Gjeldande plan : Kommuneplan
Planformål : Fritidsbusetnad
Vår referanse: PAS




MELAND
KOMMUNE



Målestokk: 1:1000
Dato: 15.03.2016

- | | | | |
|--|------------------------|--|------------|
| | Gjerde | | Bolighus |
| | Usikker eigedomsgrænse | | Andre bygg |
| | Målt eigedomsgrænse | | |

Sign.

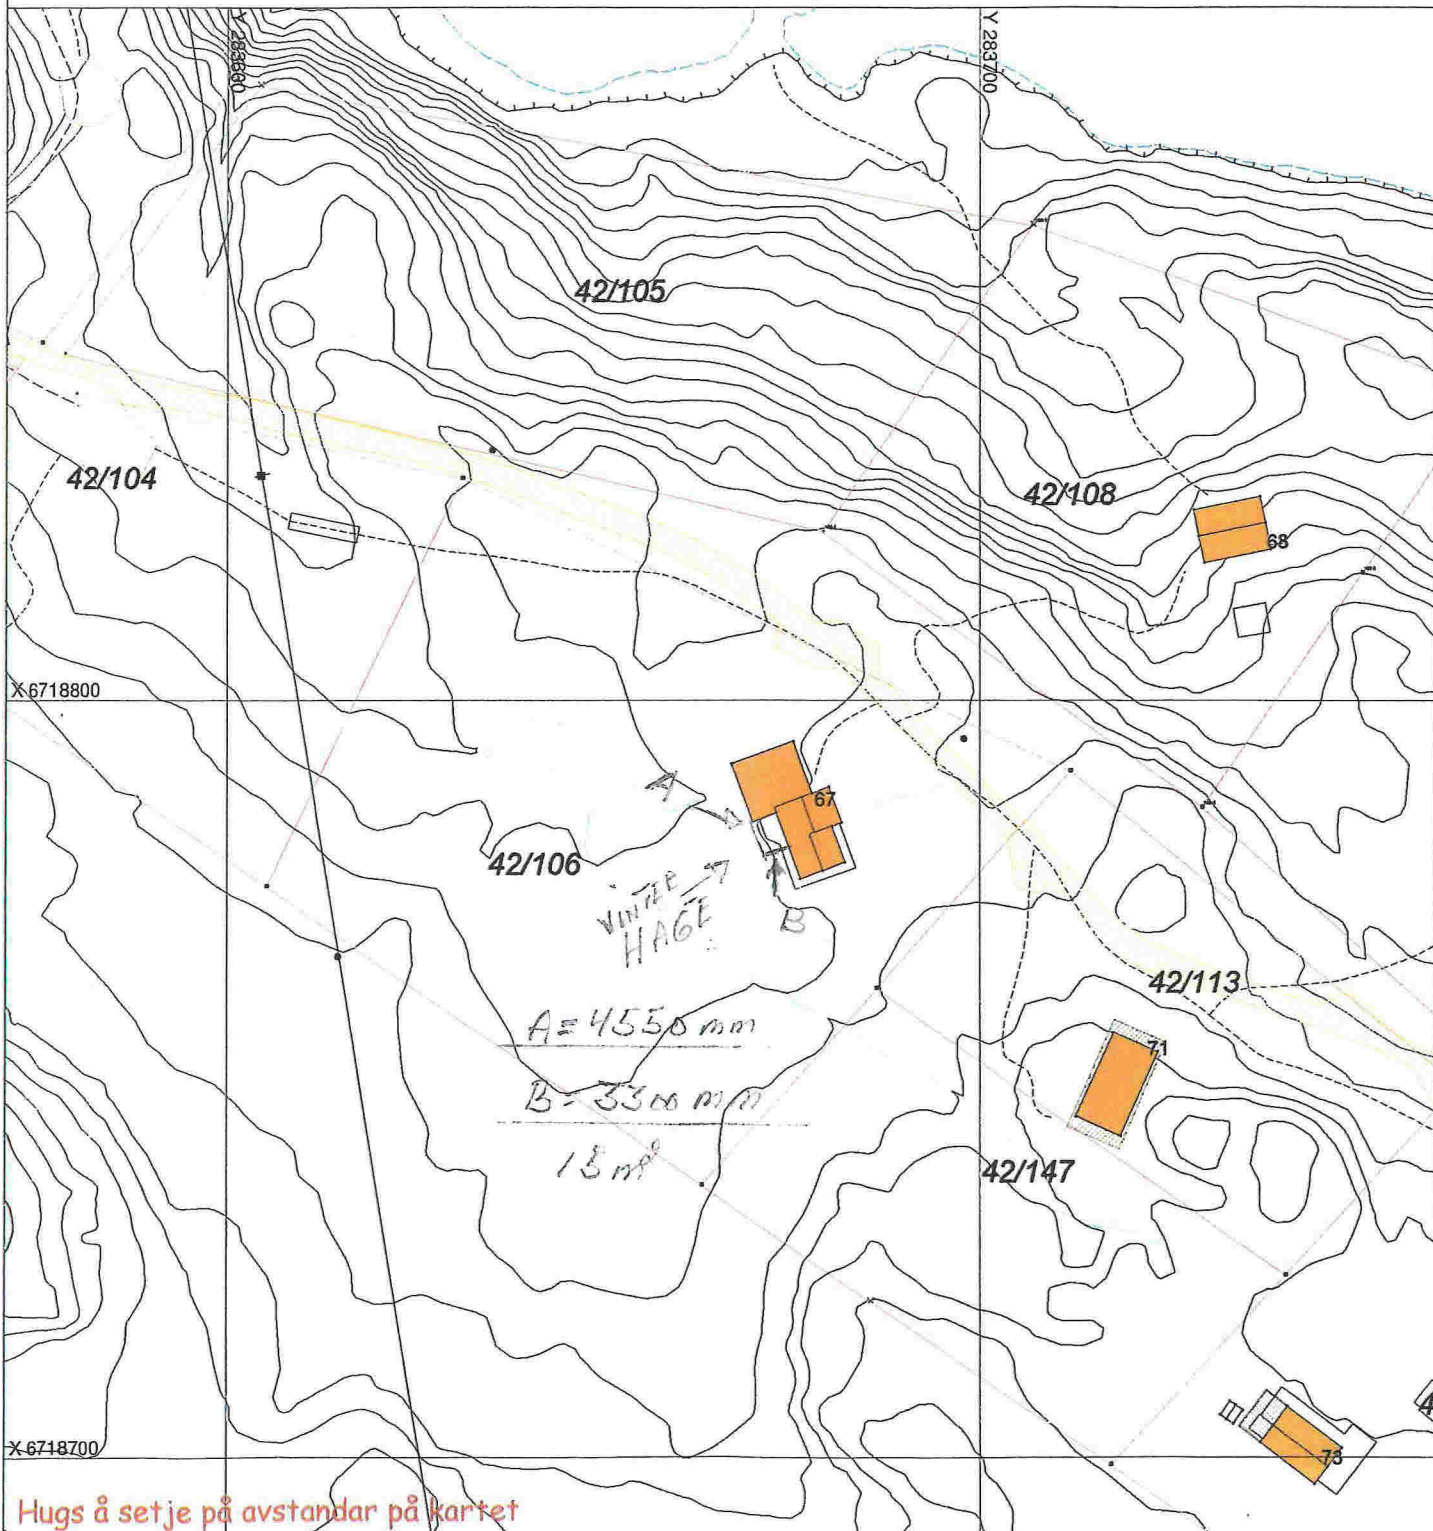

Hugs å setje på avstandar på kartet

SITUASJONSPLAN

Tiltak