

SITUASJONSKART

Gnr/Bnr: 23/94
 Adresse: "Knausetum"
 Eigar/søkar: Tom Erik Sagstad
 Kvalitet: FKB-B
 Gjeldande plan: Frekhaug sentrum/vest
 Planformål: Bustad
 Vår referanse: ocb




Målestokk: 1:500
 Dato: 02.07.2012

09-May-2016
 MELAND
 KOMMUNE



- Gjerde
- Usikker eigedomsgrænse
- Målt eigedomsgrænse
- Bolighus
- Andre bygg

Sign.

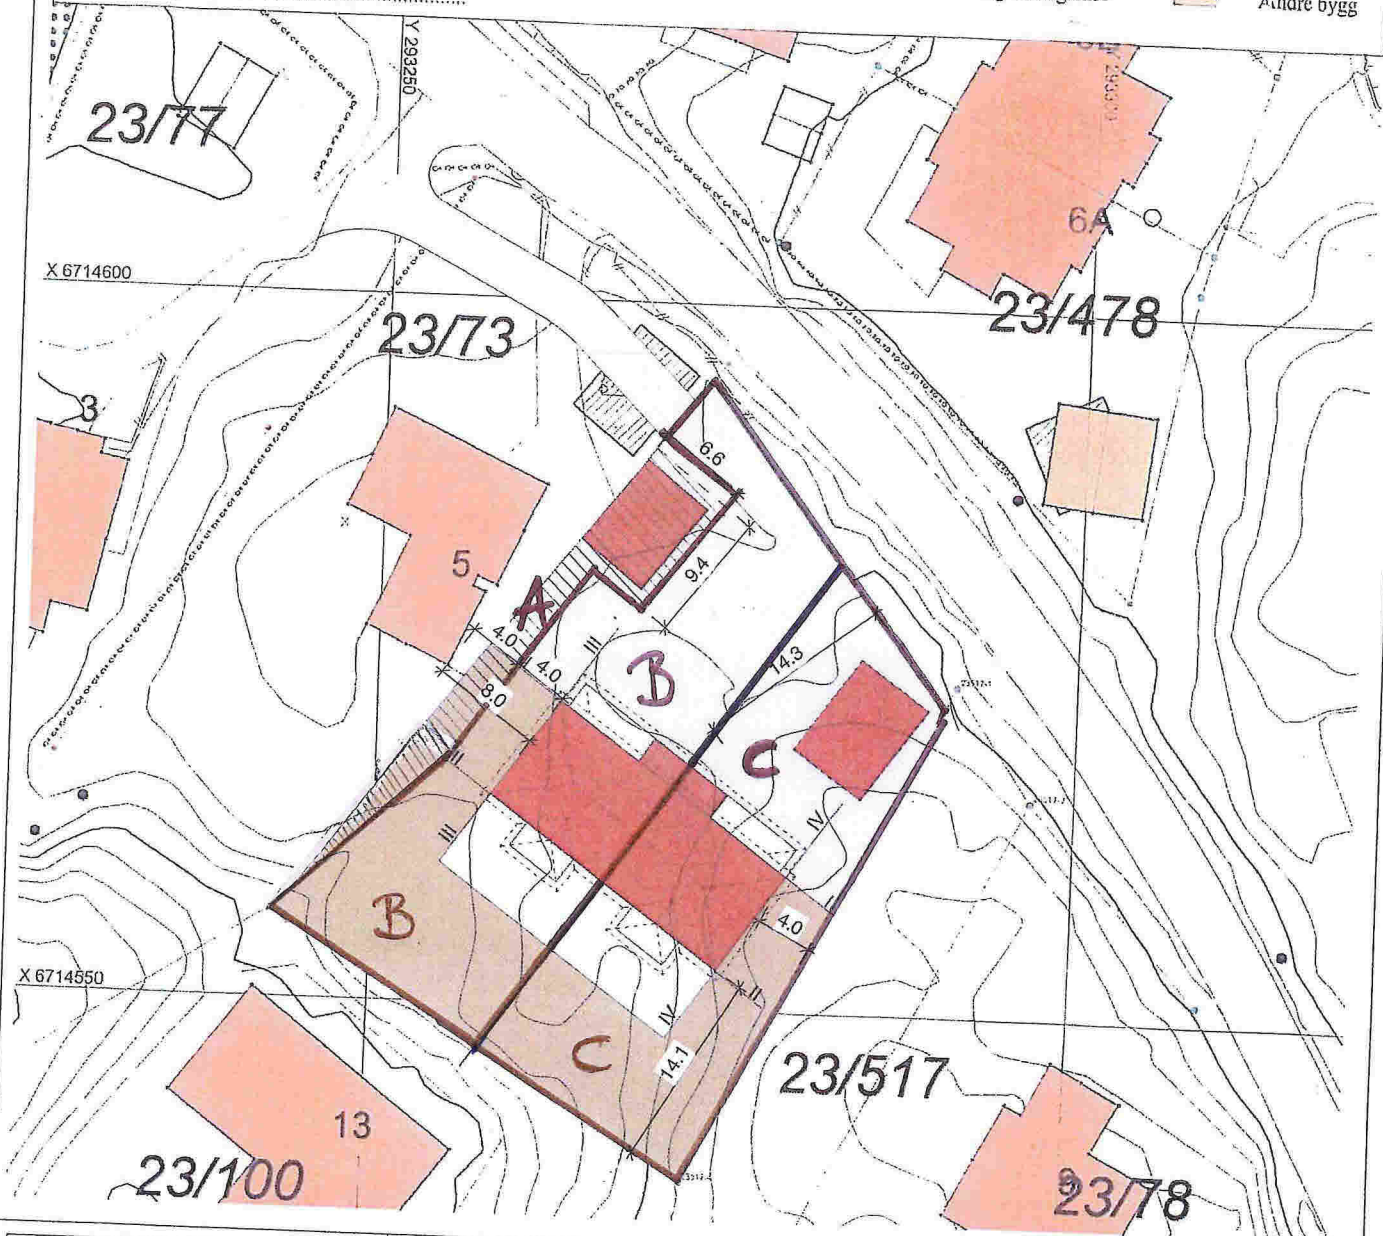

Situasjonsplan

REVISJONER

Rev.	Dato	Sign	Revisjonen gjelder
A	11.01.13	AL	Juslert grænse mot vei og fremt. garasjer

TILTAK

Tiltakshaver	Solfrid og Tom Erik Sagstad/ Camilla Lande og Vegard Sagstad
Kommune	Meland 23/94 Frekhaug
Prosjekt	Prosjekt nummer

ANSV. PROSJEKTERENDE

Foretak	Hellvik Hus Sotra AS
Adresse	Postboks 101, 5346 Ågotnes
Telefon	5631 4060
E-post	post@hellvikhussotra.no

TEGNING

Tittel		Situasjonskart	
Tegnet av	AL	Dato	23.08.12
Kontrollert av		Målestokk	1 : 500
Original			