



SITUASJONSKART

Gnr/Bnr: 38/12, 19
Adresse: Refskar 8
Eigar/søkar: Karsten Torkildsen

Kvalitet : FKB-B


Målestokk: 1:500
Dato: 06.05.2016



Gjeldande plan : Kommuneplan
Planformål : Fritidsbustader
Vår referanse: Amg

- Gjerde
- Usikker eigedomsgrense
- Målt eigedomsgrense
- Bolighus
- Andre bygg

Sign.

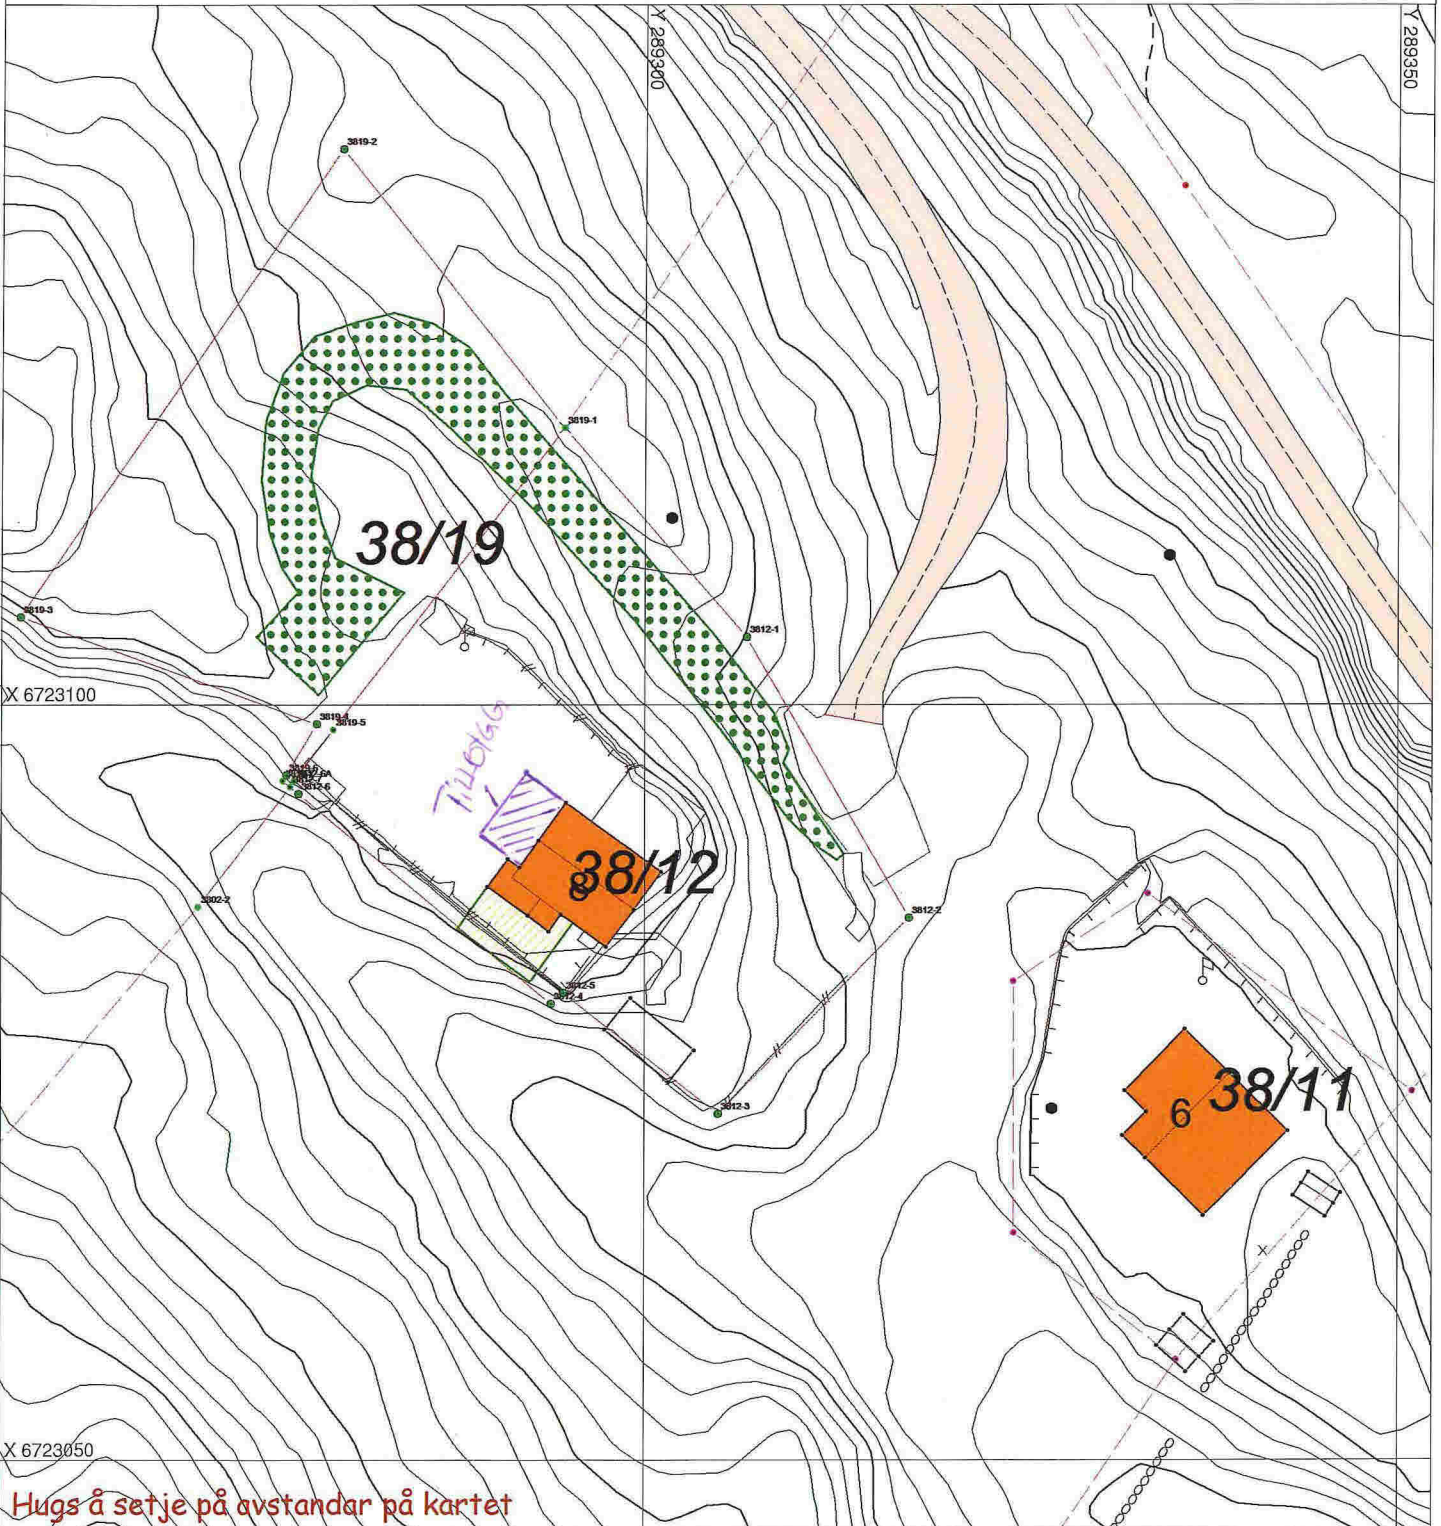

Hugs å setje på avstandar på kartet

SITUASJONSPLAN

Tiltak

9/5 16 - *Karsten Torkildsen*
Underskrift Situasjonsplan Dato