


Vedlegg 1/14

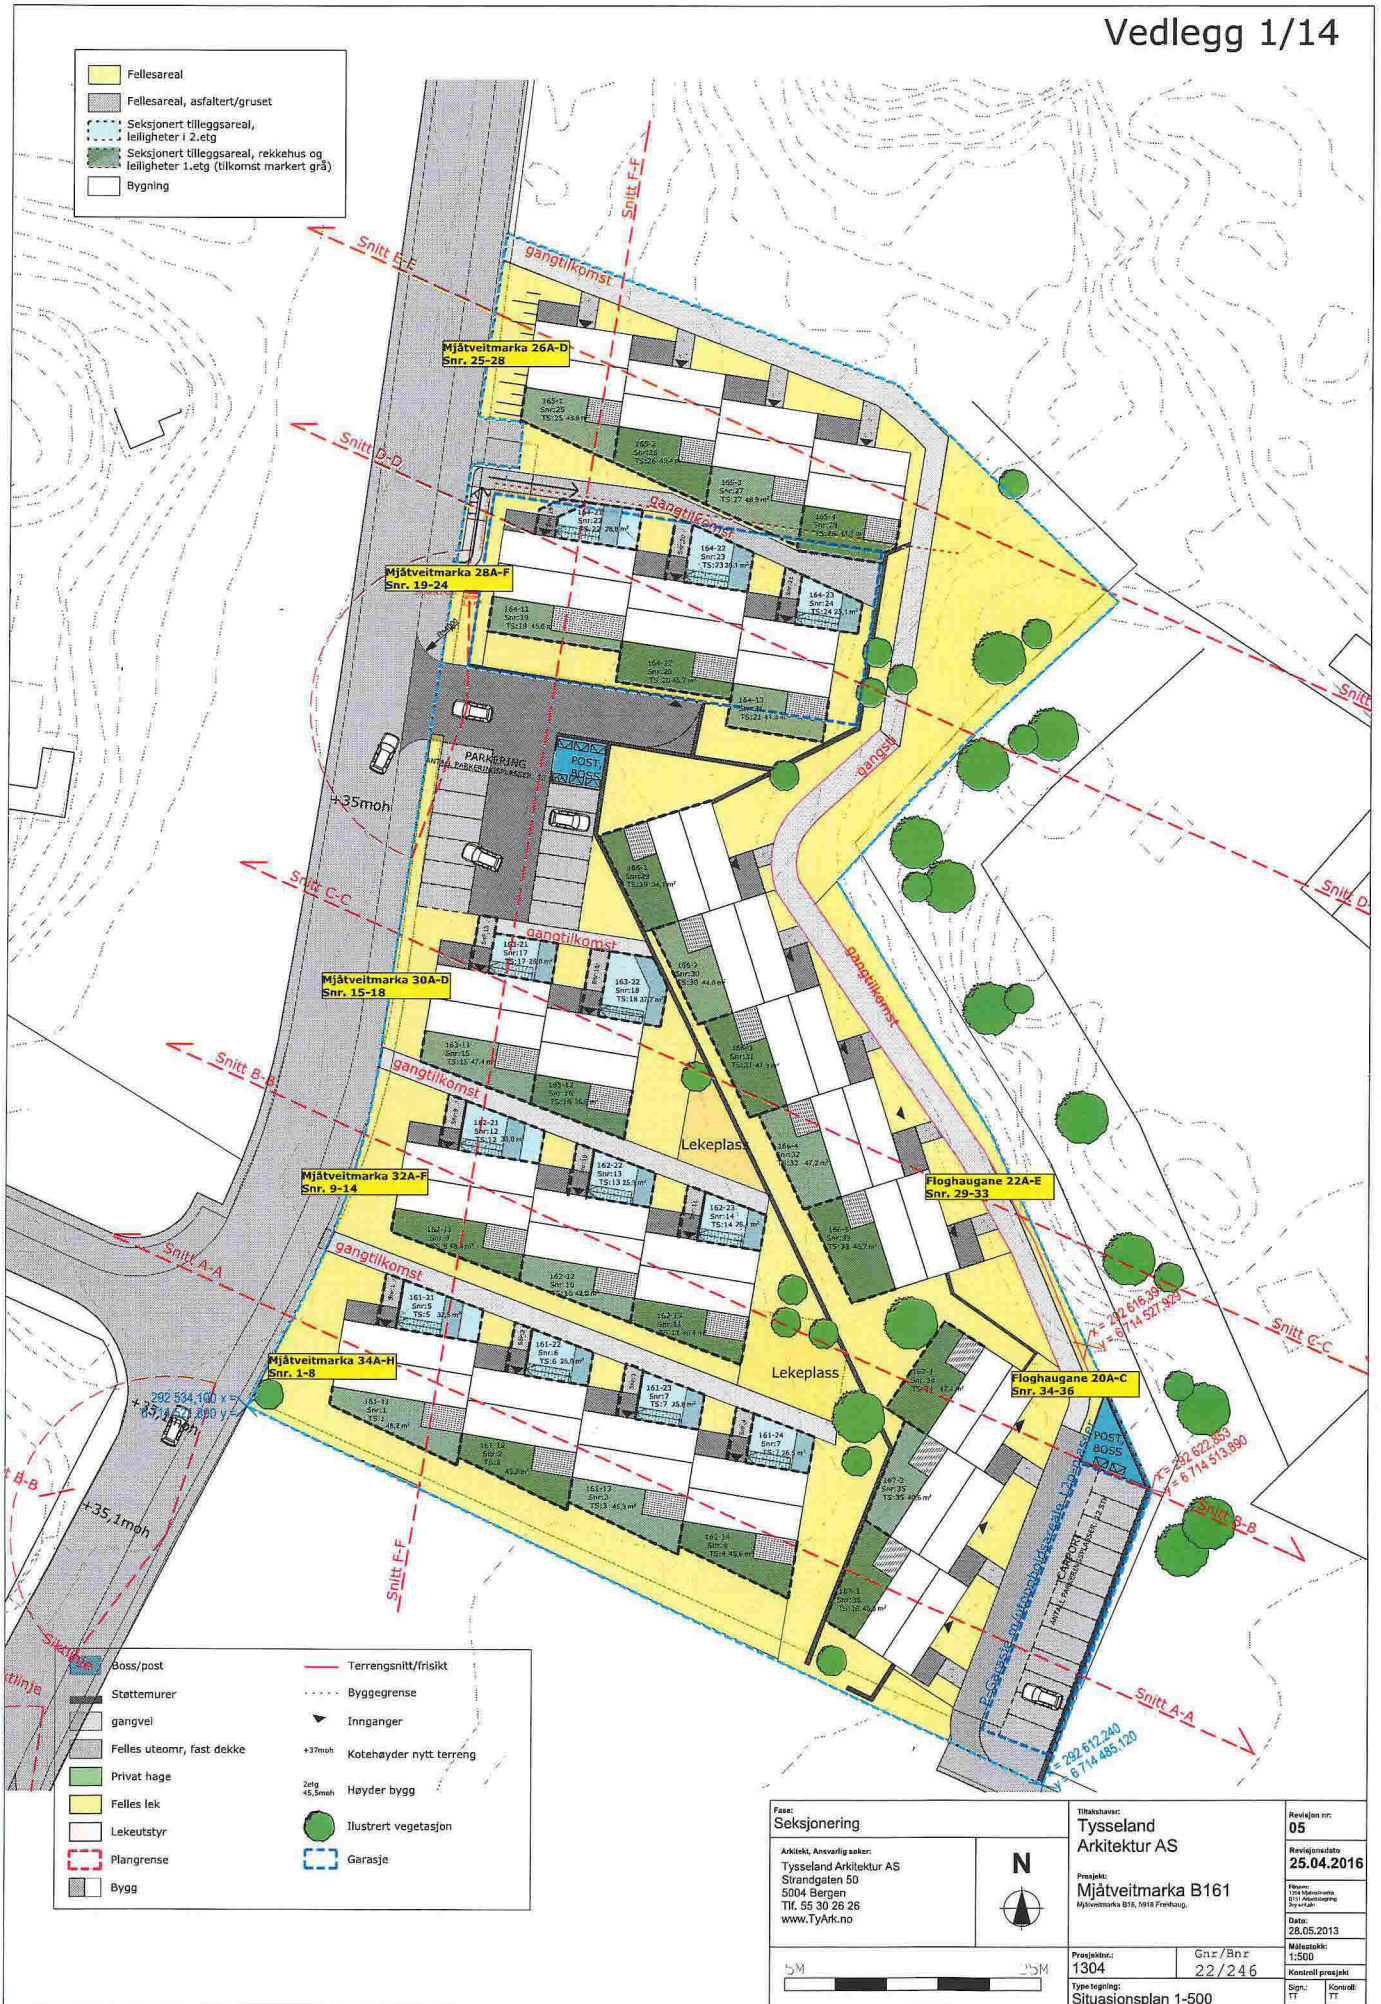

- Fellesareal
- Fellesareal, asfaltert/gruset
- Seksjonert tilleggsareal, leiligheter i 2.etg
- Seksjonert tilleggsareal, rekkehus og leiligheter 1.etg (tilkomst markert grå)
- Bygning

- Boss/post
- Støttemurer
- gangvei
- Felles uteomr, fast dekke
- Privat hage
- Felles lek
- Lekeutstyr
- Plangrense
- Bygg
- Terrengsnitt/frisikt
- Byggegrense
- Innganger
- Kotehøyder nytt terreng
- Høyder bygg
- Illustrert vegetasjon
- Garasje

Fase: Seksjonering		Tilskahaver: Tysseland Arkitektur AS		Revijon nr.: 05
Arkitekt, Ansv. og tegner: Tysseland Arkitektur AS Strandgaten 50 5004 Bergen Tlf. 55 30 26 26 www.TyArk.no		Prosjekt: Mjåtveitmarka B161 Mjåtveitmarka B16, 1618 Floghaug.		Revijon dato: 25.04.2016
5M 15M		Prosjekt nr.: 1304		Dato: 28.05.2013
		Gnr/Bnr: 22/246		Målestokk: 1:500
Type tegning: Sitasjonsplan 1-500 seksjonering		Kontroll prosjekt: TT		Kontroll: TT

- Fellesareal
- Fellesareal, asfaltert/gruset
- Seksjonert tilleggsareal, leiligheter i 2.etg
- Seksjonert tilleggsareal, rekkehus og leiligheter 1.etg (tilkomst markert grå)
- Bygning



- Boss/post
- Støttemurer
- gangvei
- Felles uteomr, fast dekke
- Privat hage
- Felles lek
- Lekeutstyr
- Plangrense
- Bygg
- Terrangsnitt/frisikt
- Bygggrense
- Innganger
- Kotehøyder nytt terreng
- Høyder bygg
- Ilustret vegetasjon
- Garasje

Fase: Seksjonering Arkitekt, Ansvarlig søker: Tysseland Arkitektur AS Strandgaten 50 5004 Bergen Tlf. 55 30 26 26 www.TyArk.no		Tiltakshaver: Tysseland Arkitektur AS Prosjekt: Mjåtveitmarka B161 Mjåtveitmarka B16, 5918 Frekhaug,		Revisjon nr: 05 Revisjonsdato 25.04.2016 Filnavn: 1304 Mjåtveitmarka 3161 Situasjonsplan 2016.dwg Dato: 28.05.2013 Målestokk: 1:500 Kontroll prosjekt Sign.: TT Kontroll: TT
Prosjektnr.: 1304		Gnr/Bnr 22/246		
Type tegning: Situasjonsplan 1-500 seksjonering				

