

# SITUASJONSKART

Gnr/Bnr: Gbnr 51/60  
 Adresse:  
 Eigar/søkar:  
 Kvalitet :

Gjeldande plan : Reguleringsplan  
 Planformål :

Vår referanse:


Sign. ....

MELAND  
 KOMMUNE



Målestokk: 1:1000  
 Dato: 18.05.2016

- |  |                       |  |            |
|--|-----------------------|--|------------|
|  | Gjerde                |  | Bolighus   |
|  | Usikker eigdomsgrense |  | Andre bygg |
|  | Målt eigdomsgrense    |  |            |

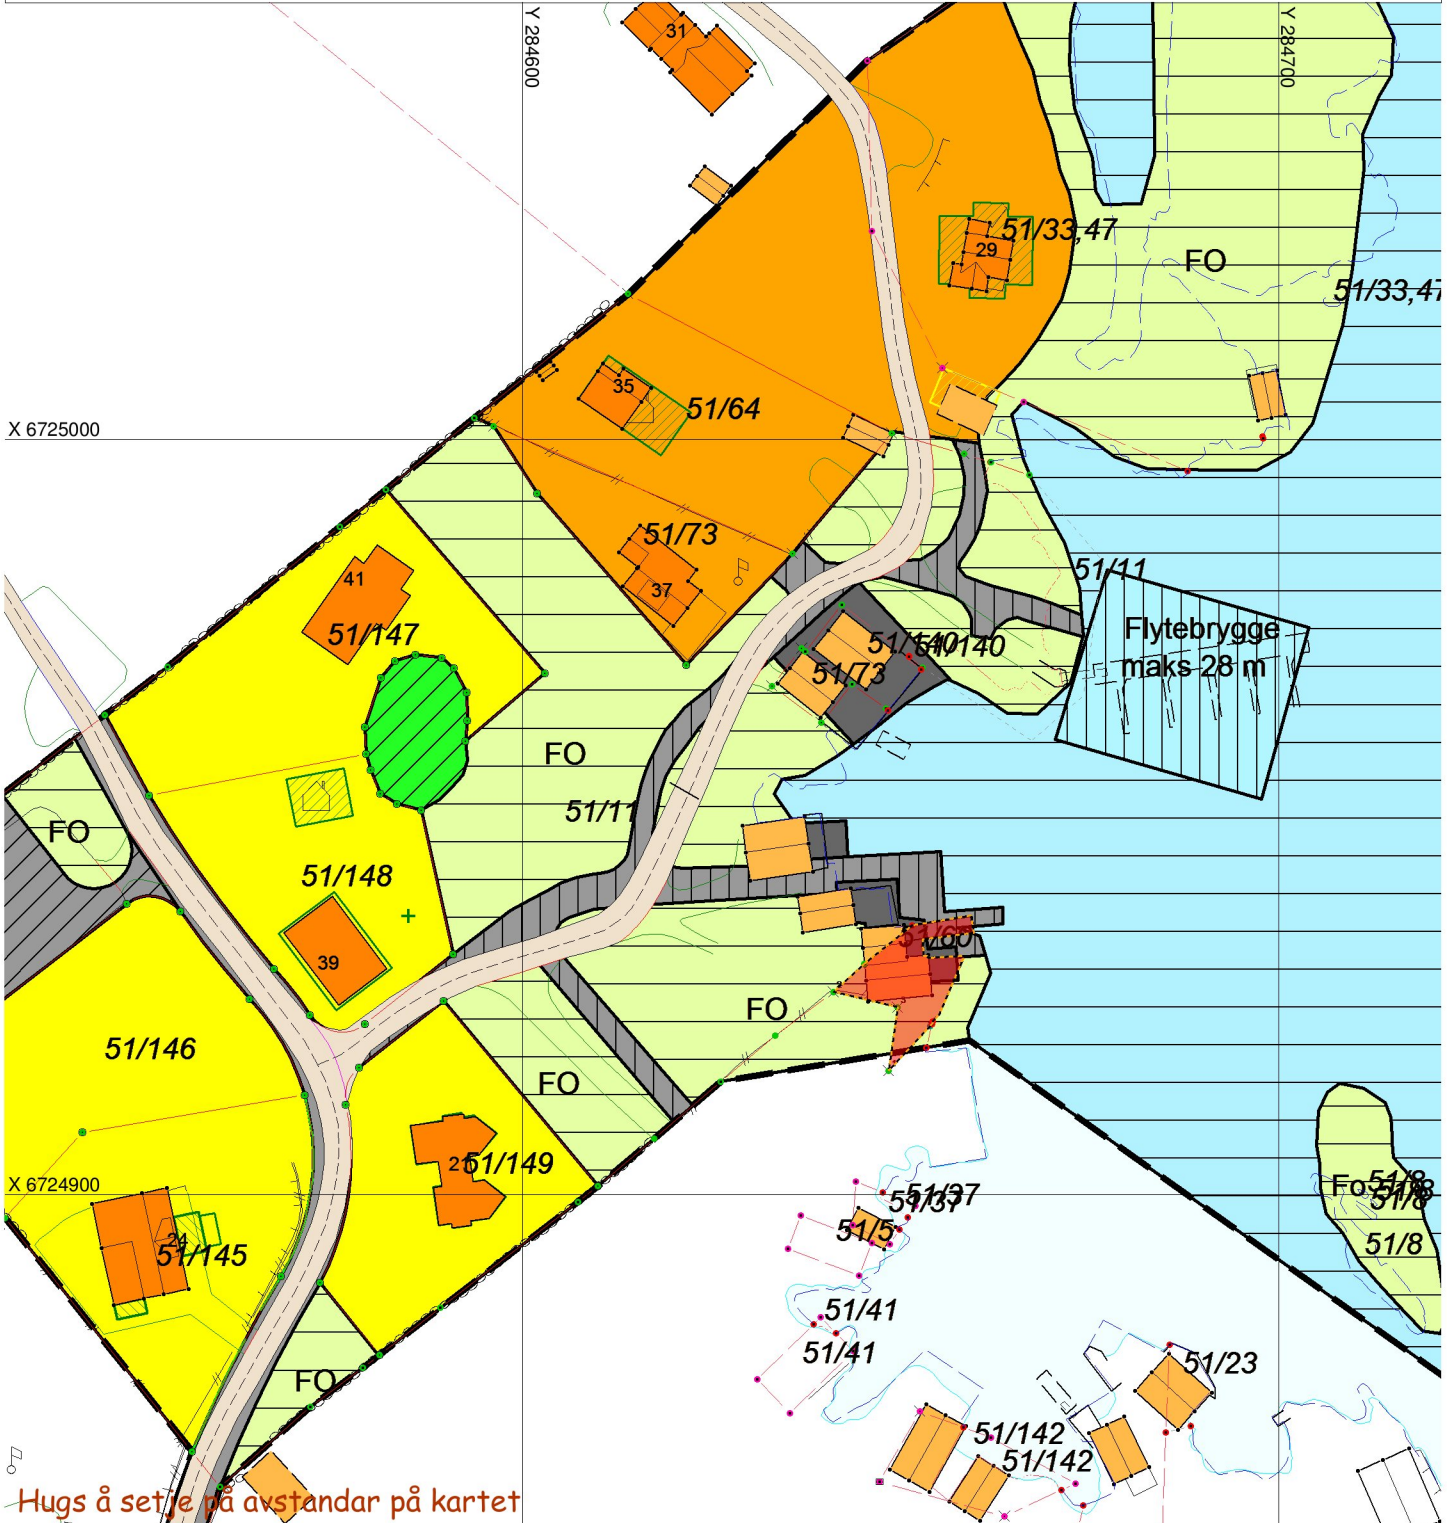

Hugs å setje på avstandar på kartet

## SITUASJONSPLAN

Tiltak

Underskrift Situasjonsplan

Dato