

HELGESEN TEKNISKE BYGG AS
5281 Valestrandsfossen
T: 56 19 34 00 www.htb.no

Oppdragsgiver
Meland Auto AS

Meland kommune
Mjåtveitflaten 17
5918 Frekhaug

Gnr. 22, bnr. 147 og 168

Prosjektnr.
2519

Prosjekt
Tilbygg

Målestokk
1 : 100 / A3


Tegning
Snitt A-A og C-C

Tegn. TH
Kontr. JAB

Tegningsnummer
A-210

Dato
22.04.2016

Bruksområde: Søknad

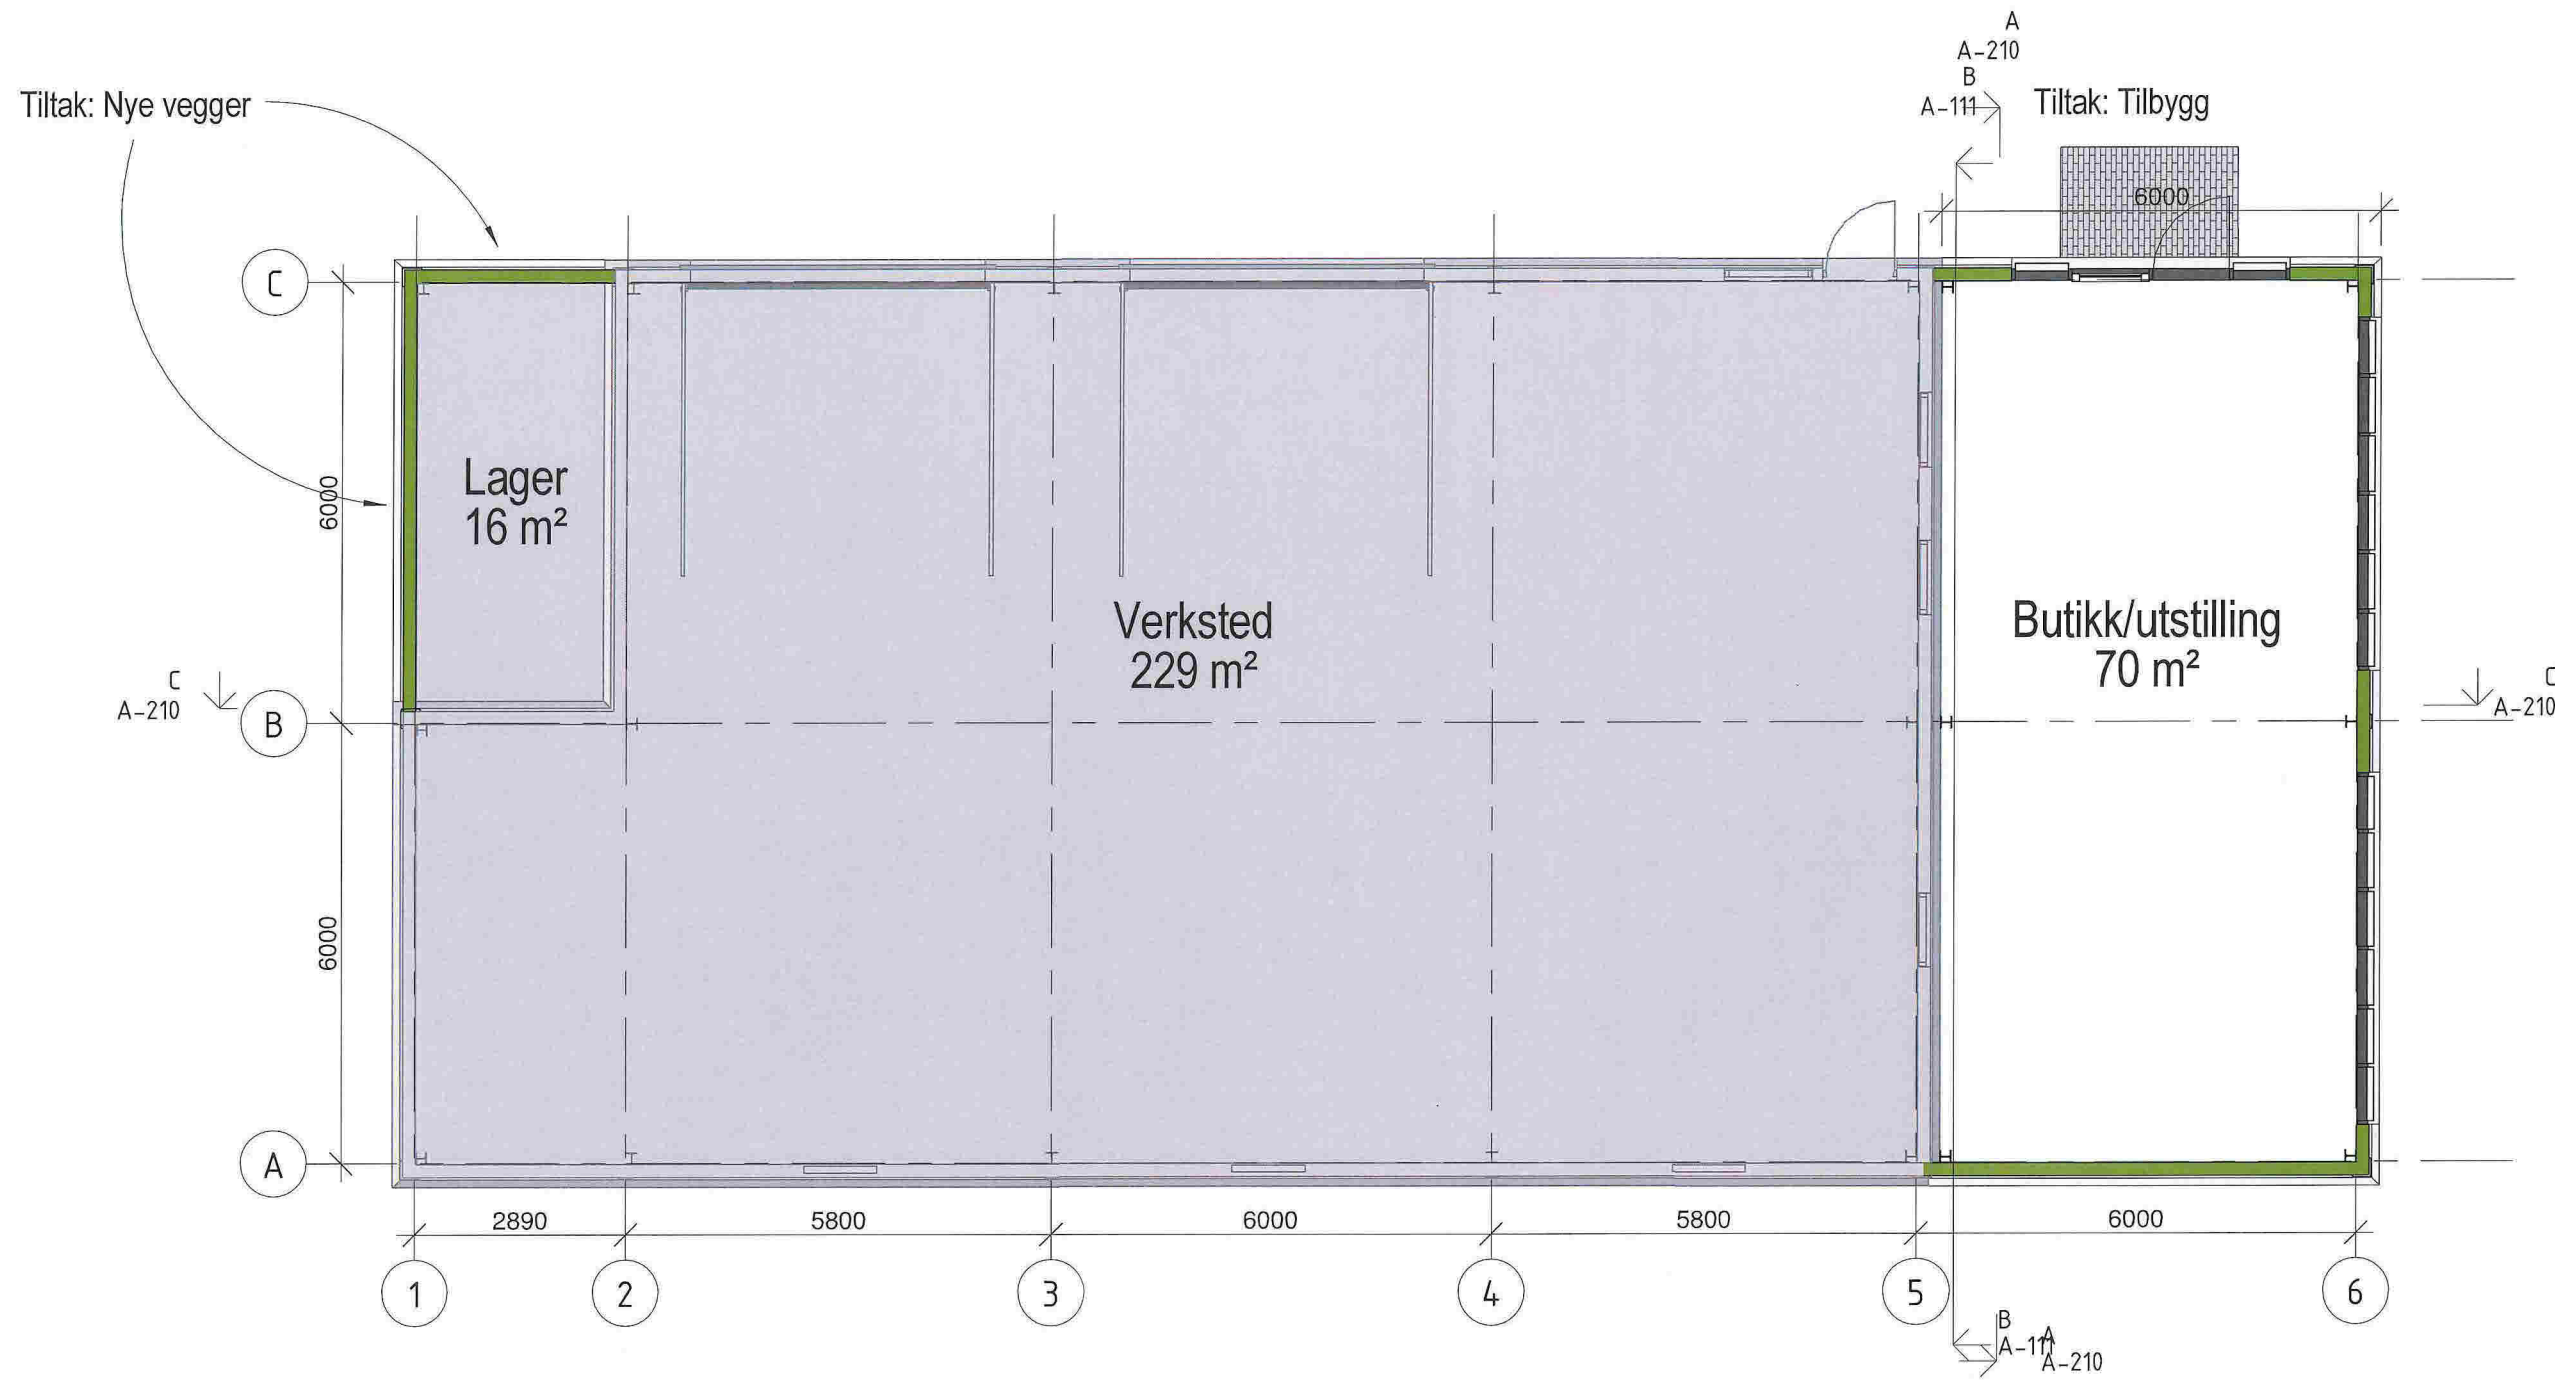

HELGESEN TEKNISKE BYGG AS
5281 Valestrandfossen
T: 56 19 34 00 www.htb.no

Oppdragsgiver
Meland Auto AS

Meland kommune
Mjåtveitflaten 17
5918 Frekhaug

Gnr. 22, bnr. 147 og 168

Prosjektnr.
2519

Prosjekt
Tilbygg

Målestokk
1 : 100 / A3

Tegning
Plan 1


Tegn. TH Kontr. JAB

Tegningsnummer
A-110

Dato
22.04.2016

Bruksområde: Søknad

Eksisterende situasjon

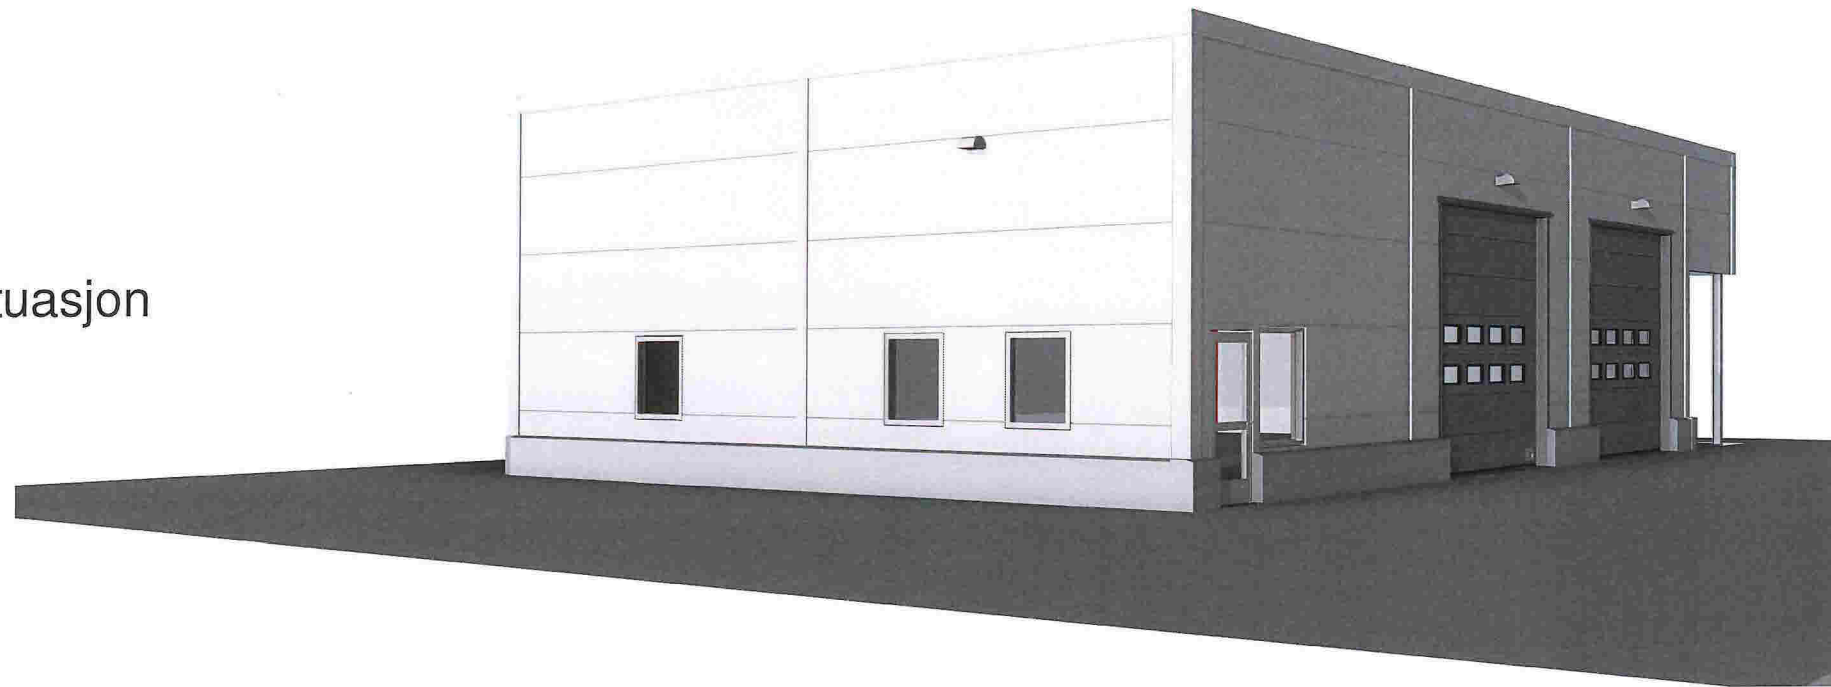

Ny situasjon



HELGESEN TEKNISKE BYGG AS
5281 Valestrandsfossen
T: 56 19 34 00 www.htb.no

Oppdragsgiver
Meland Auto AS

Meland kommune
Mjåtveitflaten 17
5918 Frekhaug

Gnr. 22, bnr. 147 og 168

Prosjektnr.
2519

Prosjekt
Tilbygg

Målestokk
/ A3

Tegning
Perspektiv


Tegn.
TH

Kontr.
JAB


Tegningsnummer
A-320

Dato
22.04.2016


Bruksområde: Søknad

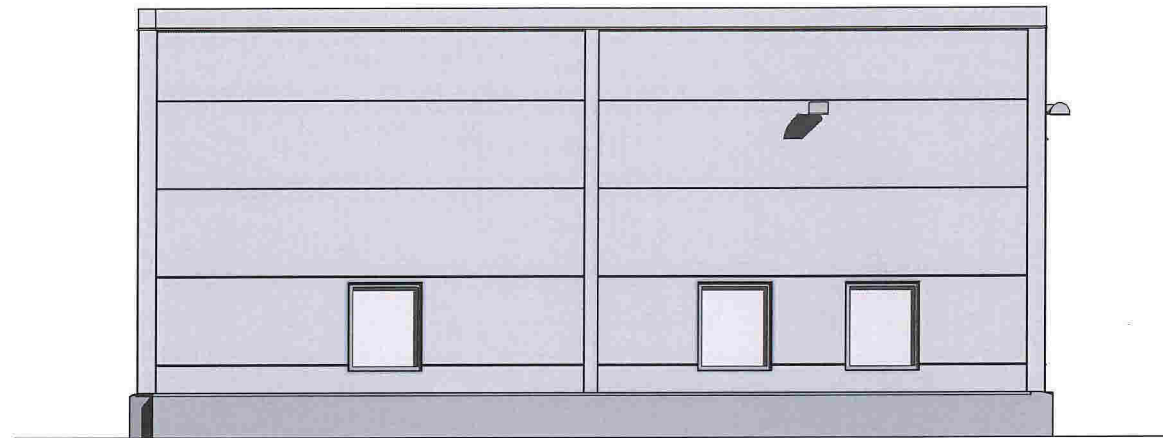


Eksisterende fasade nordøst

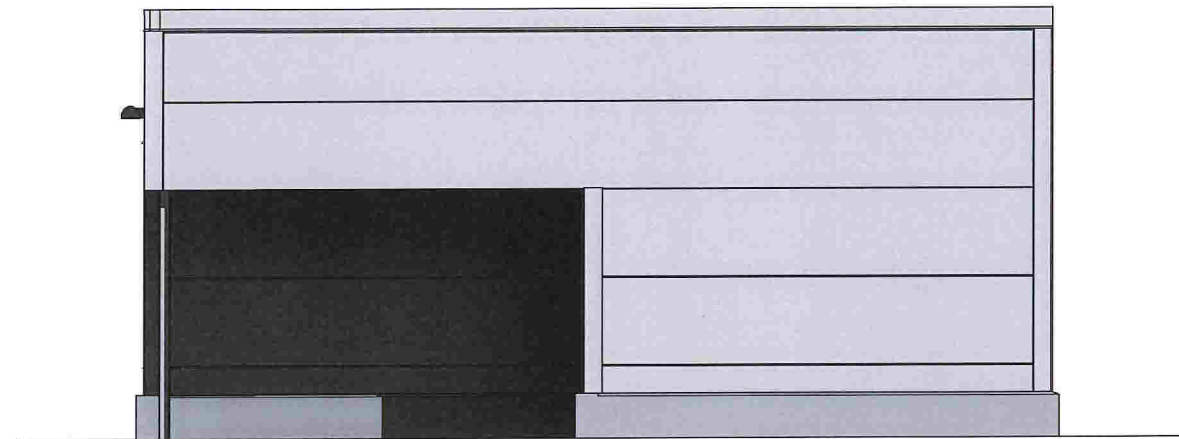

Eksisterende fasade sørvest

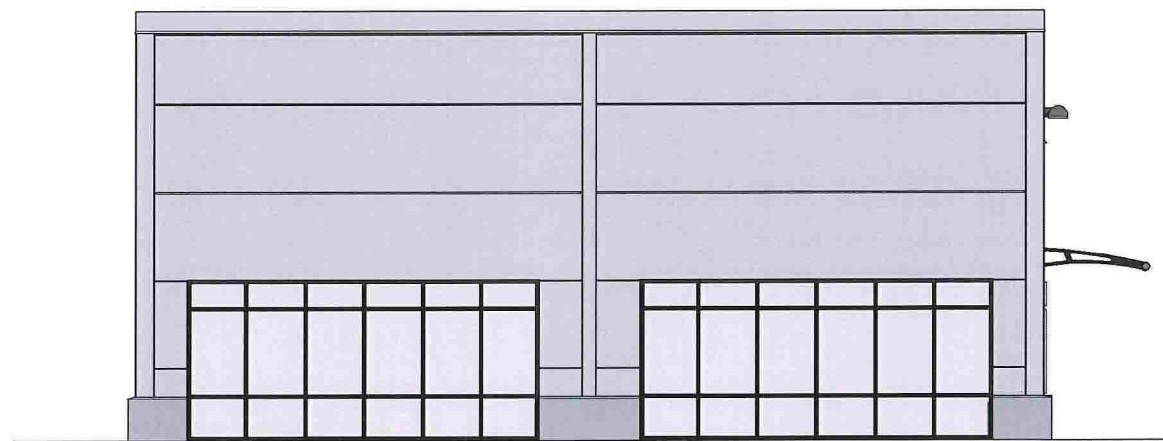

Ny fasade nordøst

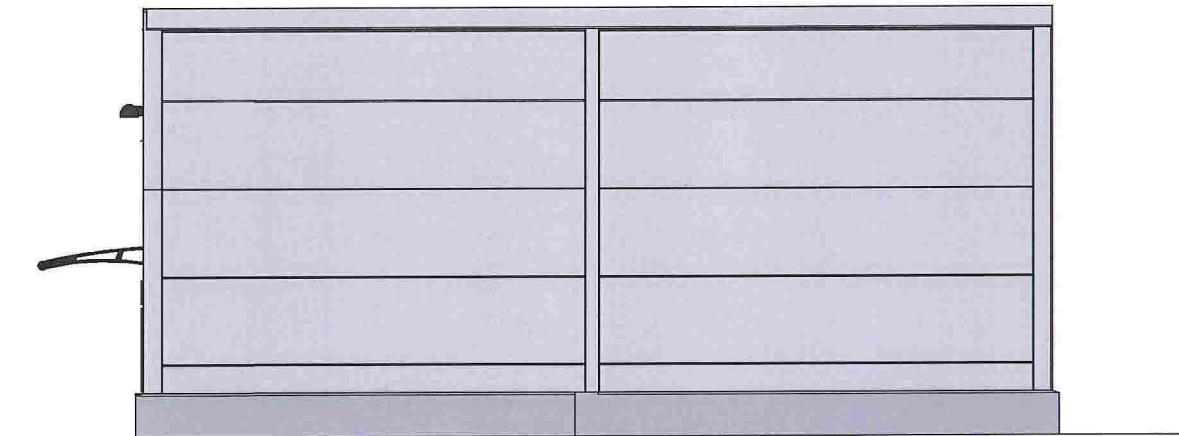

Ny fasade sørvest



HELGESEN TEKNISKE BYGG AS
5281 Valestrandsfossen
T: 56 19 34 00 www.htb.no

Oppdragsgiver
Meland Auto AS

Meland kommune
Mjåtveitflaten 17
5918 Frekhaug

Gnr. 22, bnr. 147 og 168

Prosjektnr.
2519

Prosjekt
Tilbygg


Målestokk
1 : 100 / A3

Tegning
Fasade nordøst og sørvest


Tegn. TH Kontr. JAB

Tegningsnummer
A-303


Dato
22.04.2016

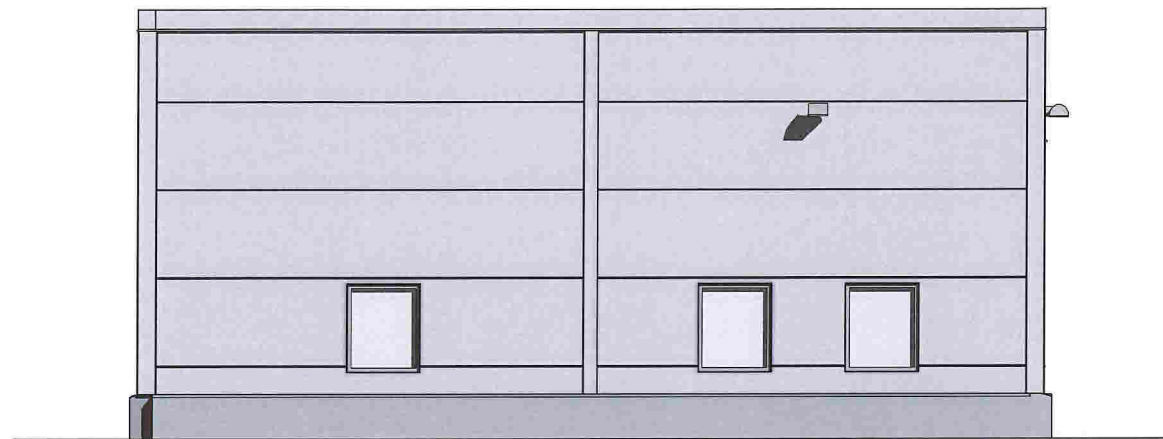


Eksisterende fasade nordøst

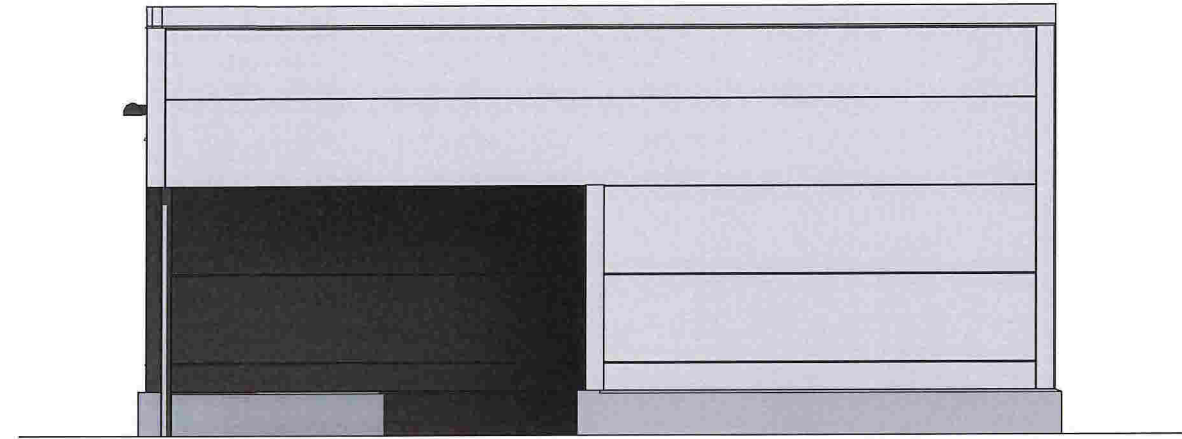

Eksisterende fasade sørvest

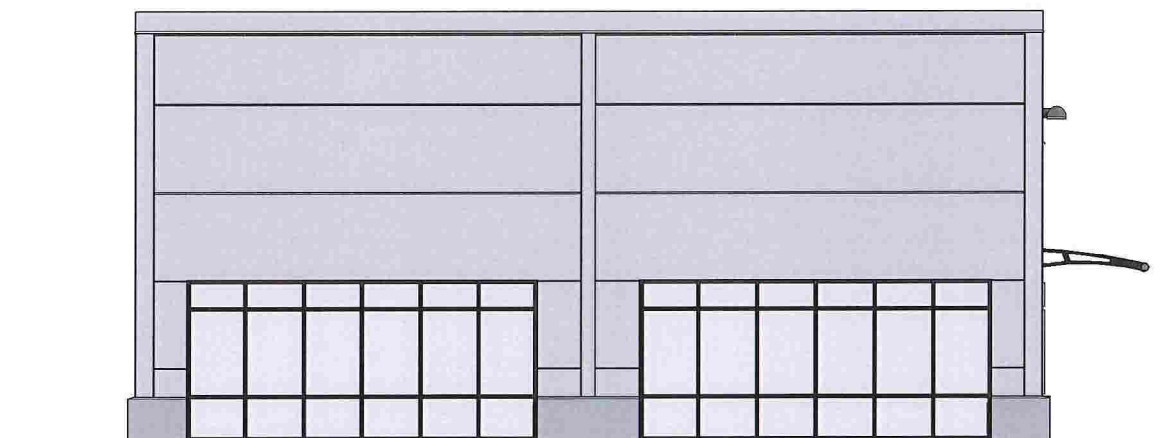

Ny fasade nordøst

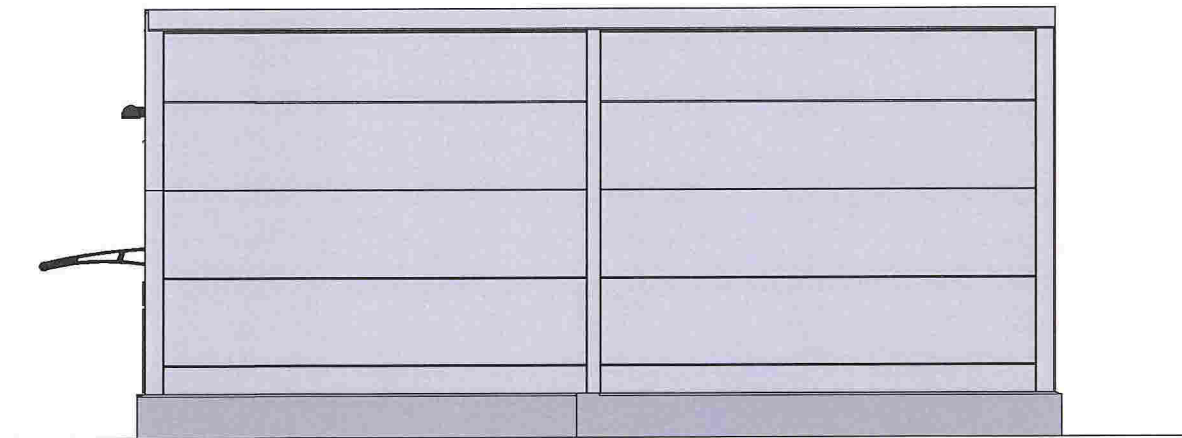

Ny fasade sørvest



HELGESEN TEKNISKE BYGG AS
5281 Valestrandfossen
T: 56 19 34 00 www.htb.no

Oppdragsgiver
Meland Auto AS

Meland kommune
Mjåtveitflaten 17
5918 Frekhaug

Gnr. 22, bnr. 147 og 168

Prosjektnr.
2519

Prosjekt
Tilbygg

Målestokk
1 : 100 / A3

Tegning
Fasade nordøst og sørvest


Tegn.
TH

Kontr.
JAB


Tegningsnummer
A-303

Dato
22.04.2016

Bruksområde: Søknad

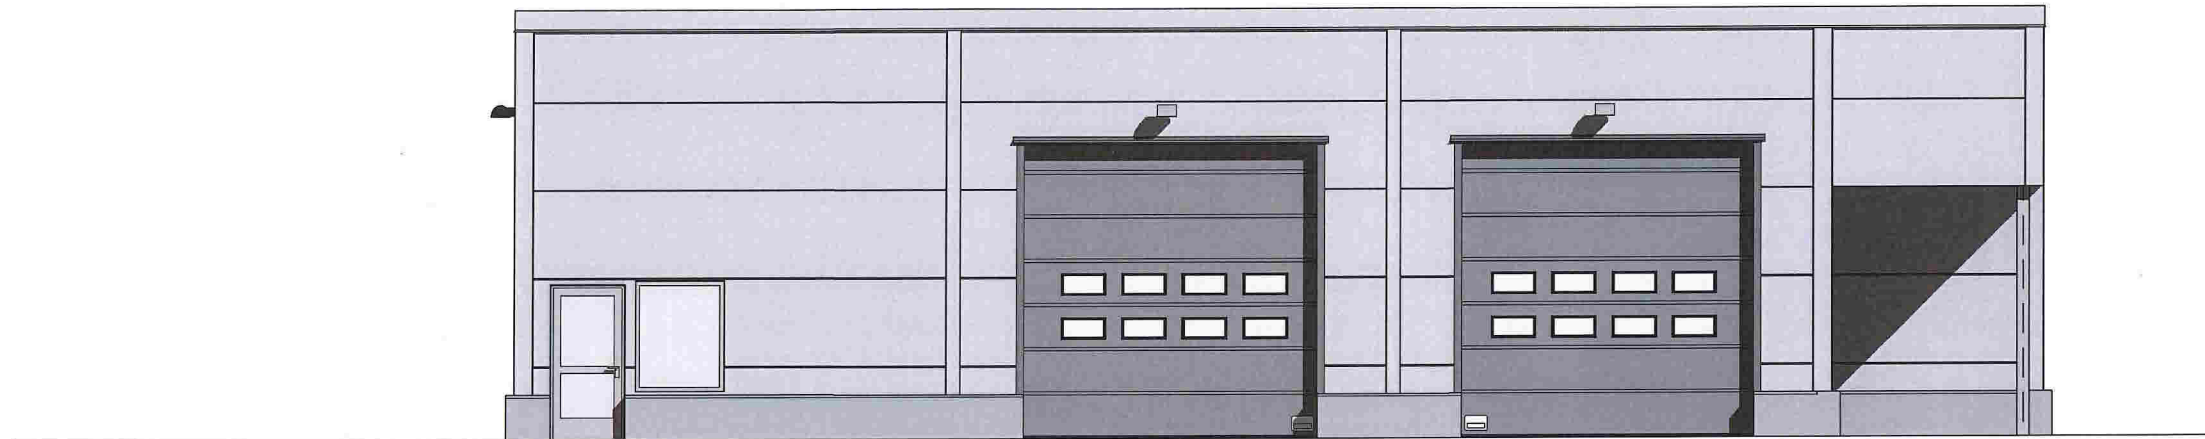

Eksisterende fasade nordvest

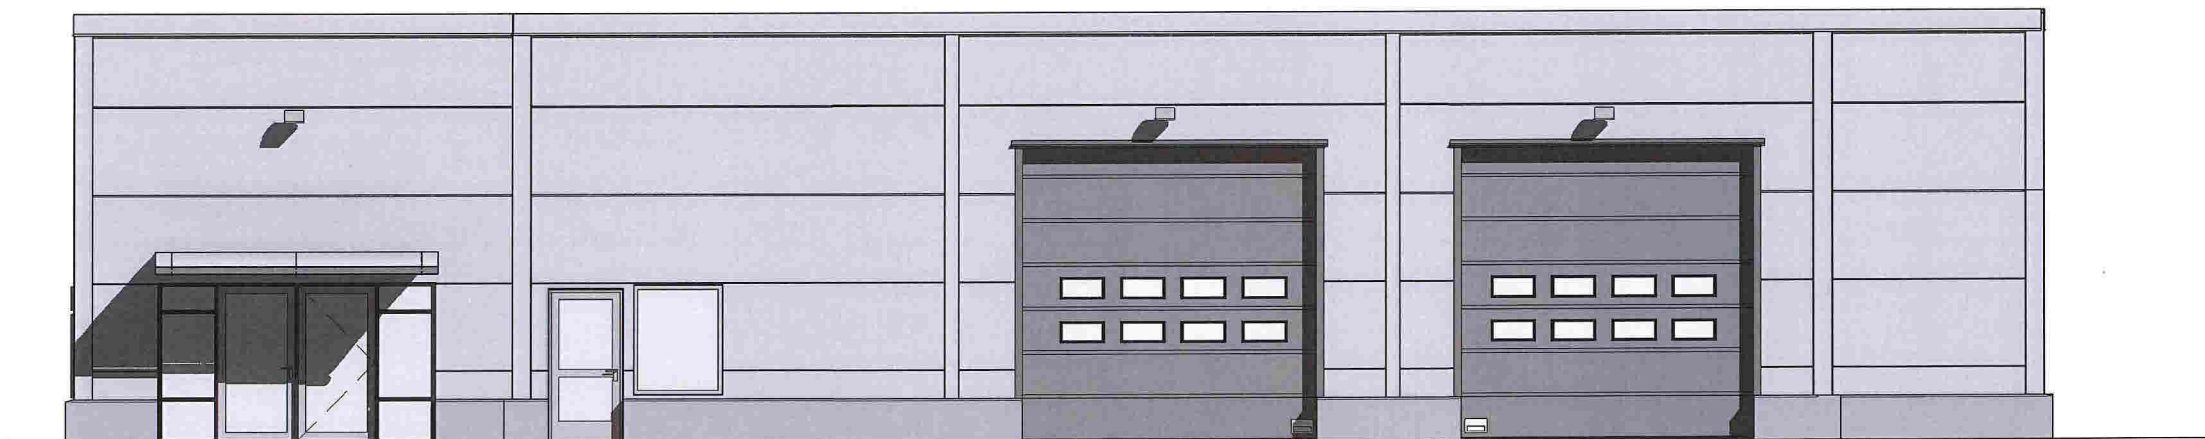

Ny fasade nordvest



HELGESEN TEKNISKE BYGG AS
5281 Valestrandsfossen
T: 56 19 34 00 www.htb.no

Oppdragsgiver
Meland Auto AS

Meland kommune
Mjåtveitflaten 17
5918 Frekhaug

Gnr. 22, bnr. 147 og 168

Prosjektnr.
2519

Prosjekt
Tilbygg

Målestokk
1 : 100 / A3

Tegning
Fasade nordvest



Tegn.
TH

Kontr.
JAB

Tegningsnummer
A-301

Dato
22.04.2016

Bruksområde: Søknad

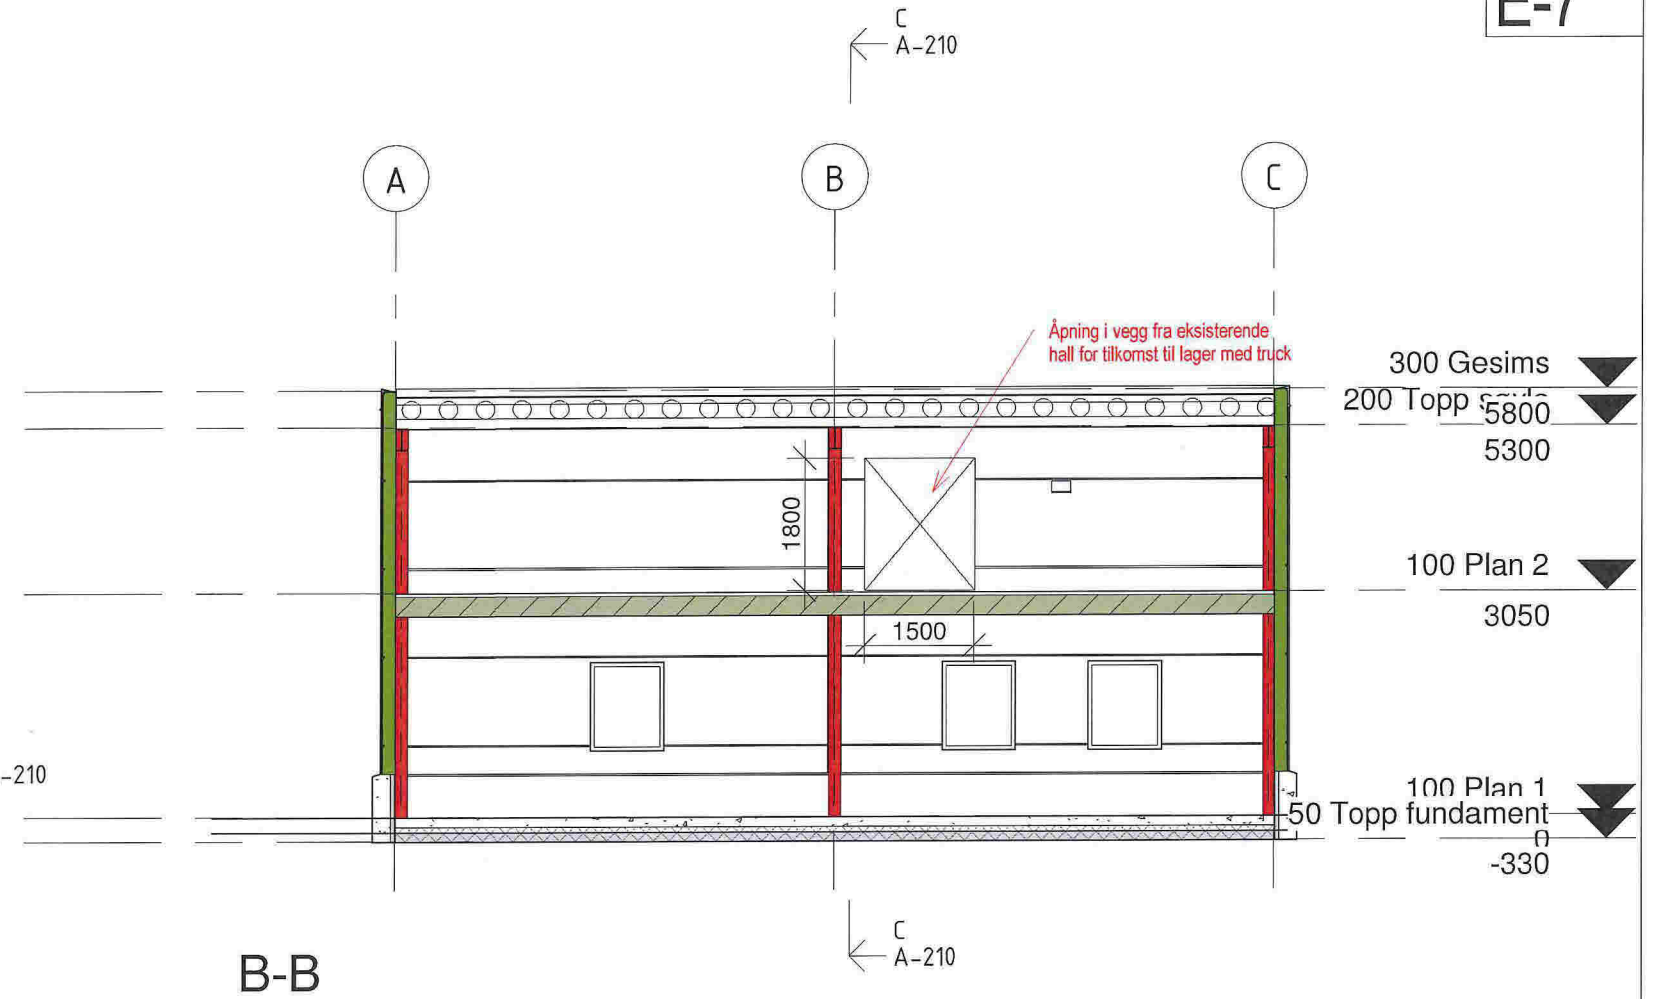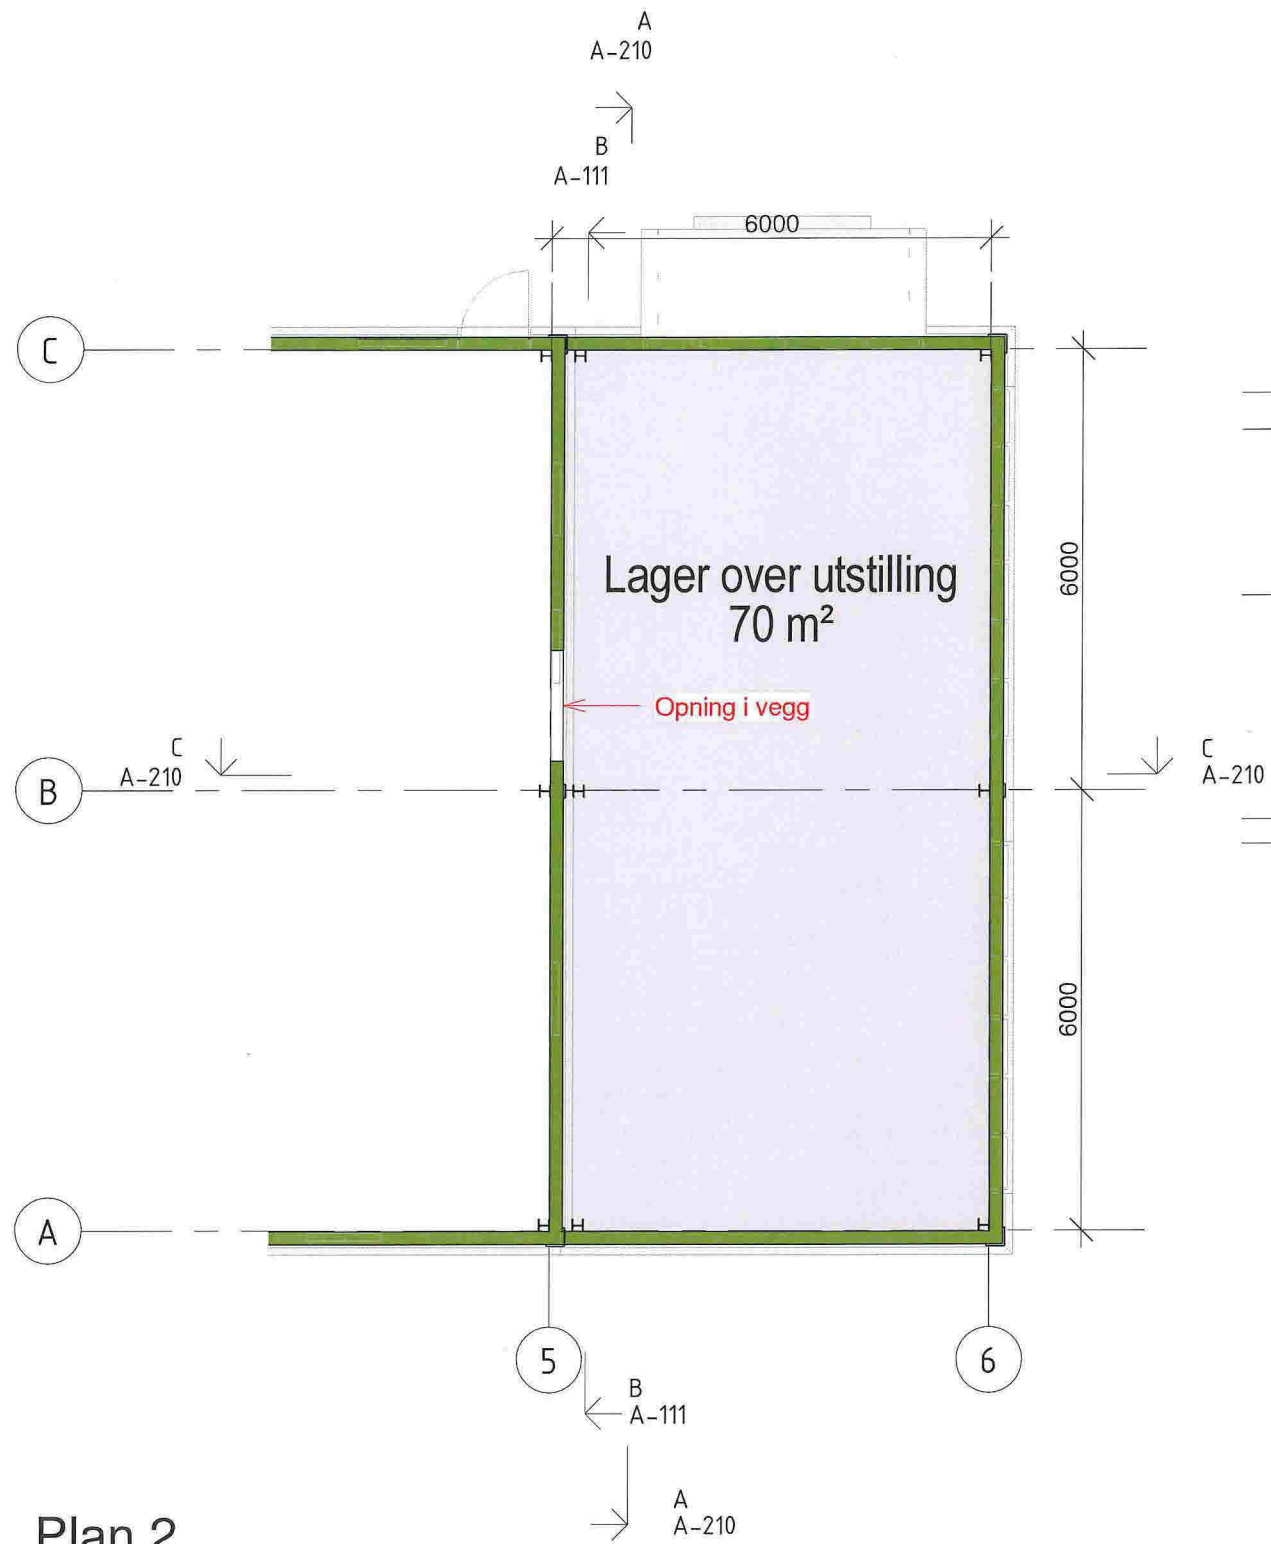

HELGESEN TEKNISKE BYGG AS
5281 Valestrandfossen
T: 56 19 34 00 www.htb.no

Oppdragsgiver
Meland Auto AS

Meland kommune
Mjåtveitflaten 17
5918 Frekhaug

Gnr. 22, bnr. 147 og 168

Prosjektnr.
2519

Prosjekt
Tilbygg

Målestokk
1 : 100 / A3

Tegning
Plan 2 og oppriss eks. vegg

Tegn. TH Kontr. JAB

Tegningsnummer
A-111

Dato
22.04.2016

Bruksområde: Søknad