

SITUASJONSKART

Gnr/Bnr: 23/463
Adresse: Schriverhaugen 22
Eigar/søkar: Linn Helen og Terje Steinsland

Kvalitet : FKB-B

Gjeldande plan : Reguleringsplan
Planformål : Frittliggjande småhus

Vår referanse: PAS

Sign.




Målestokk: 1:500
Dato: 17.06.2014

MELAND
KOMMUNE
19-May-2016



- | | | | |
|--|------------------------|--|------------|
| | Gjerde | | Bolighus |
| | Usikker eigedomsgrænse | | Andre bygg |
| | Målt eigedomsgrænse | | |

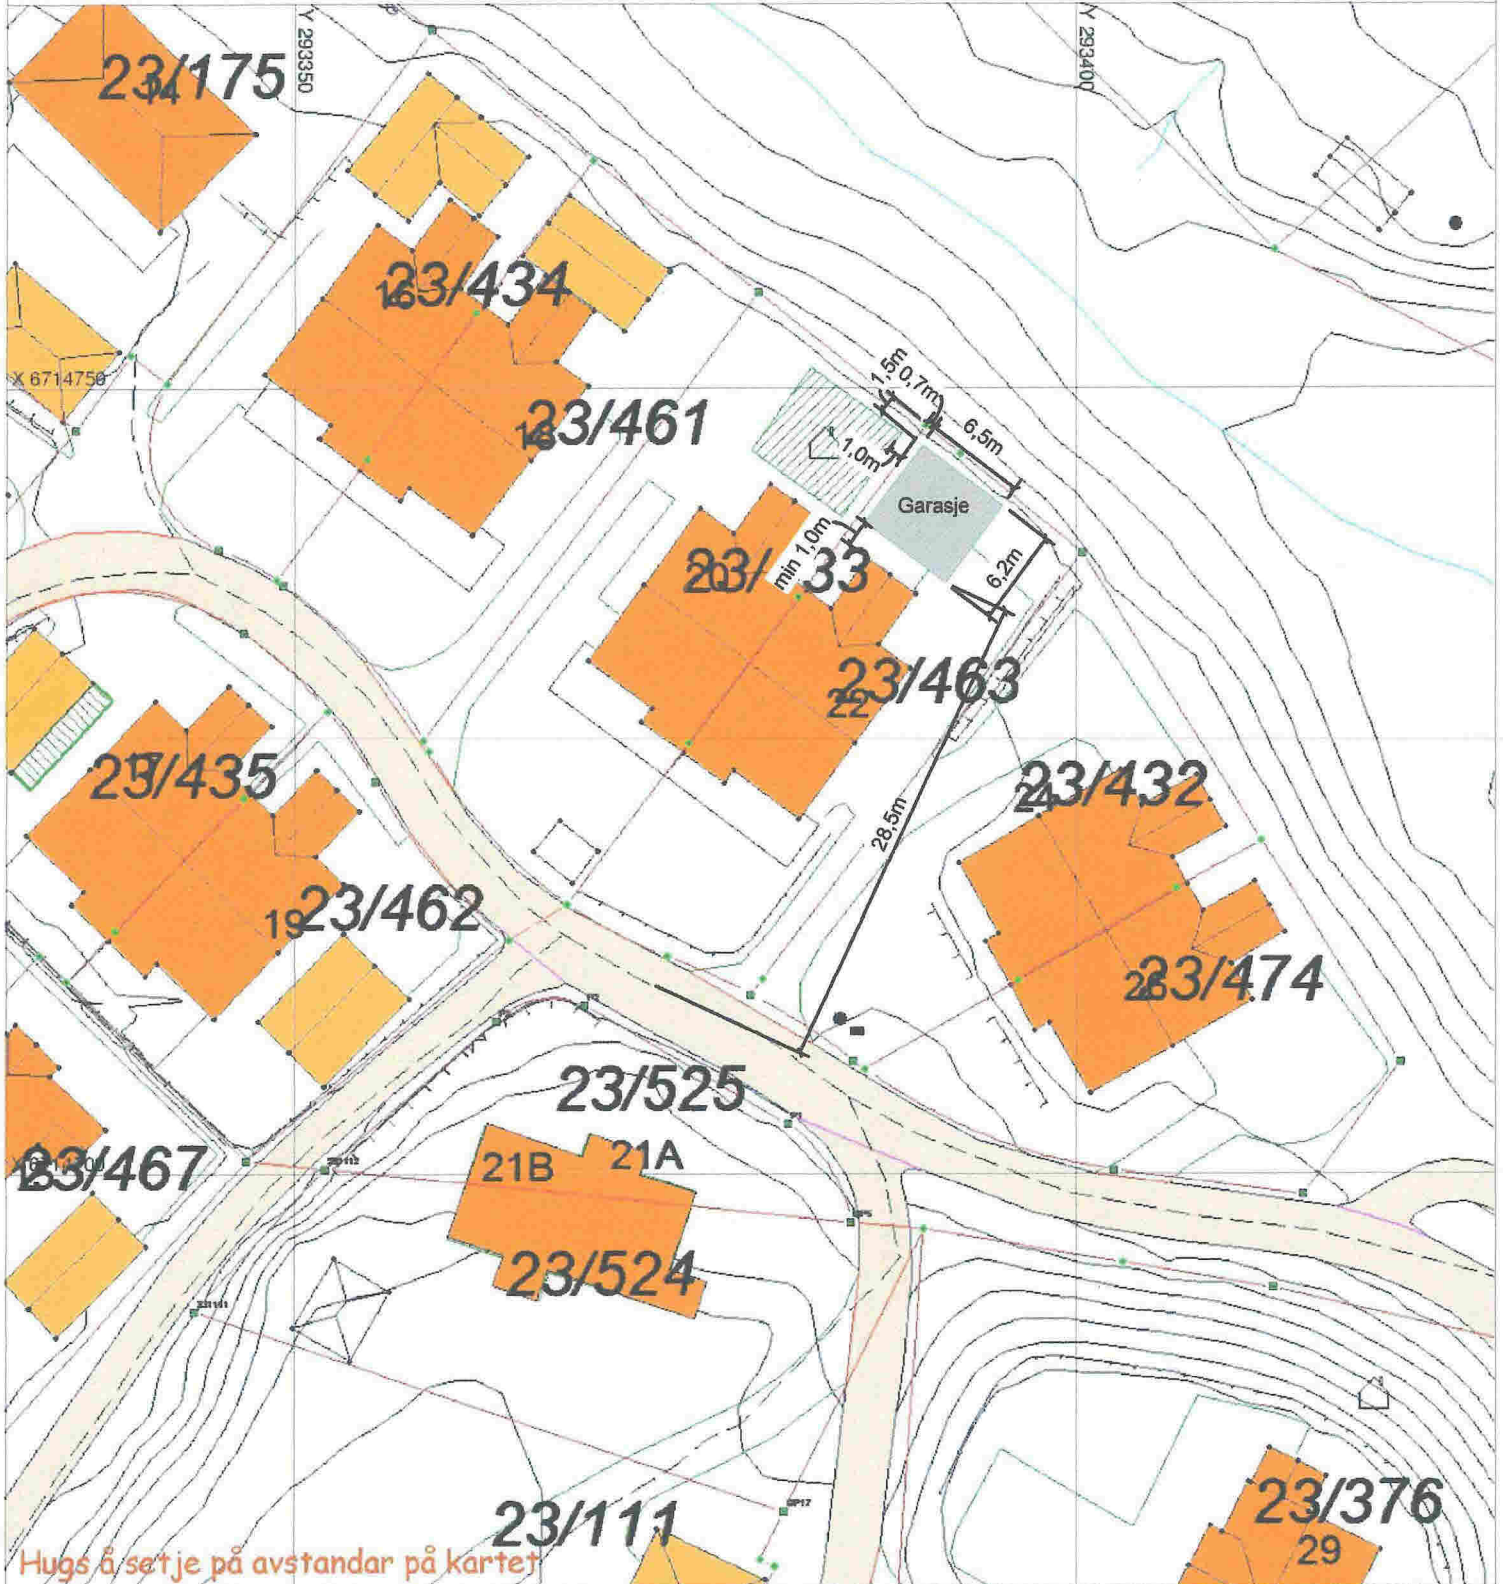

Hugs å setje på avstandar på kartet

SITUASJONSPLAN

Tiltak

Underskrift Situasjonsplan _____ Dato _____



SITUASJONSKART


Gnr/Bnr: 23/463
 Adresse: Schrivershaugen 22
 Eigar/søkar: Linn Helen og Terje Steinsland

Kvalitet: FKB-B


Målestokk: 1:500
 Dato: 17.06.2014

Gjeldande plan: Reguleringsplan
 Planformål: Frittliggjande småhus

Vår referanse: PAS

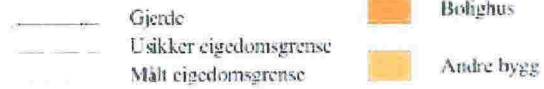
 Gjerde
 Usikker eigedomsgrense
 Målt eigedomsgrense
 Bolighus
 Andre bygg

Sign:


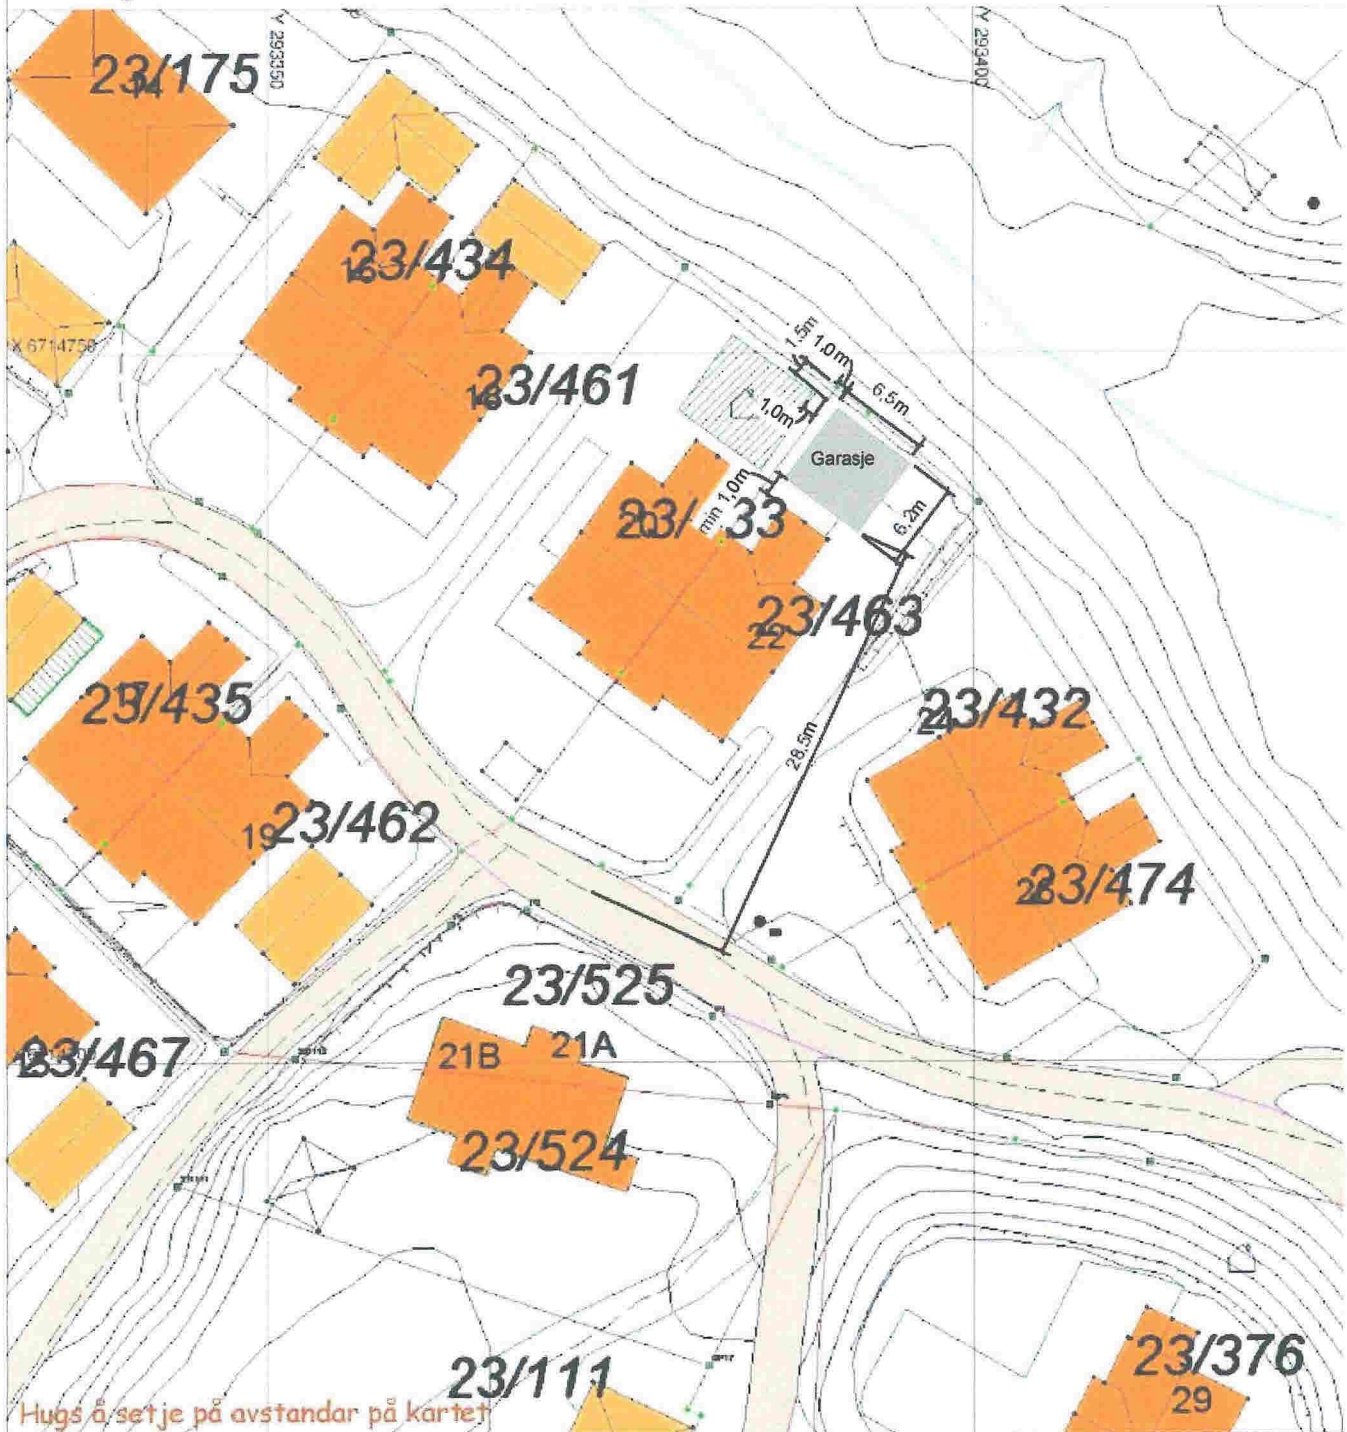


SITUASJONSPLAN

 Tiltak

Underskrift Situasjonsplan

Dato

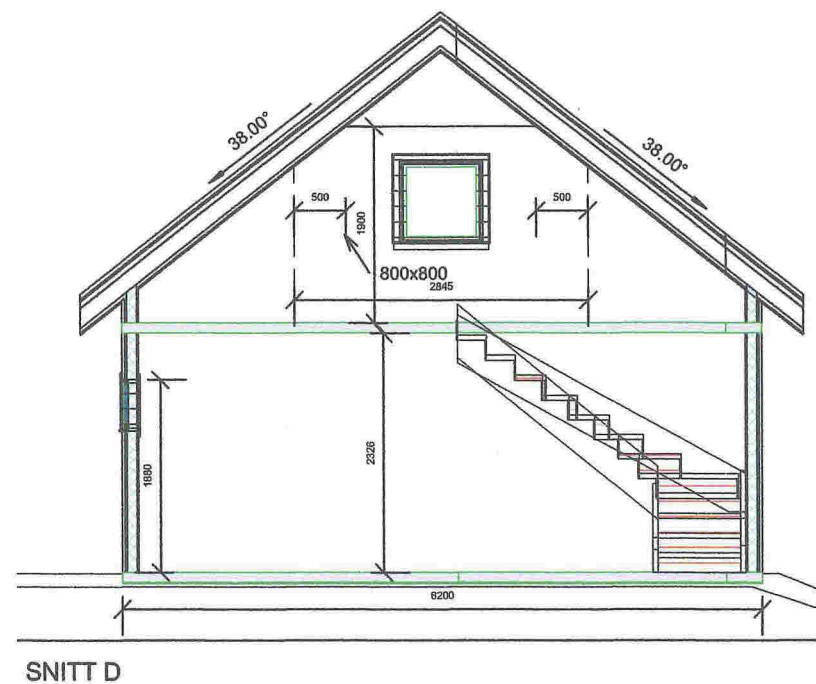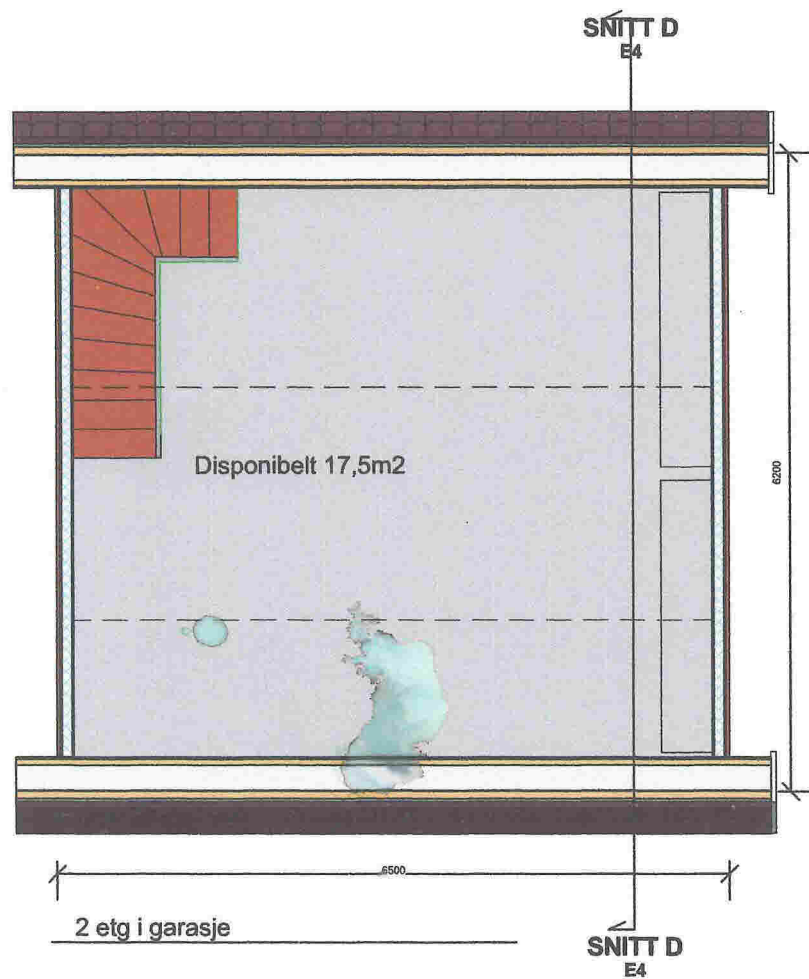

Titel: GARASJE Schriverhaugen 22 5918 FREKHAUGEN		Tiltakshaver: Linn Helen og Terje Steinsland	
Tegningnr. E4	Dato: 01.02.16	Målestokk: 1:100 1:50	
Type tegning: 2.etg i garasje, Snitt D			

