

SITUASJONSKART

Gnr/Bnr: Gbnr 10/100
Adresse:
Eigar/søkar:
Kvalitet :

Målestokk: 1:1000
Dato: 18.05.2016




MELAND
KOMMUNE



Gjeldande plan : Reguleringsplan
Planformål :
Vår referanse:

	Gjerde		Bolighus
	Usikker eigedomsgranse		Andre bygg
	Målt eigedomsgranse		

Sign.

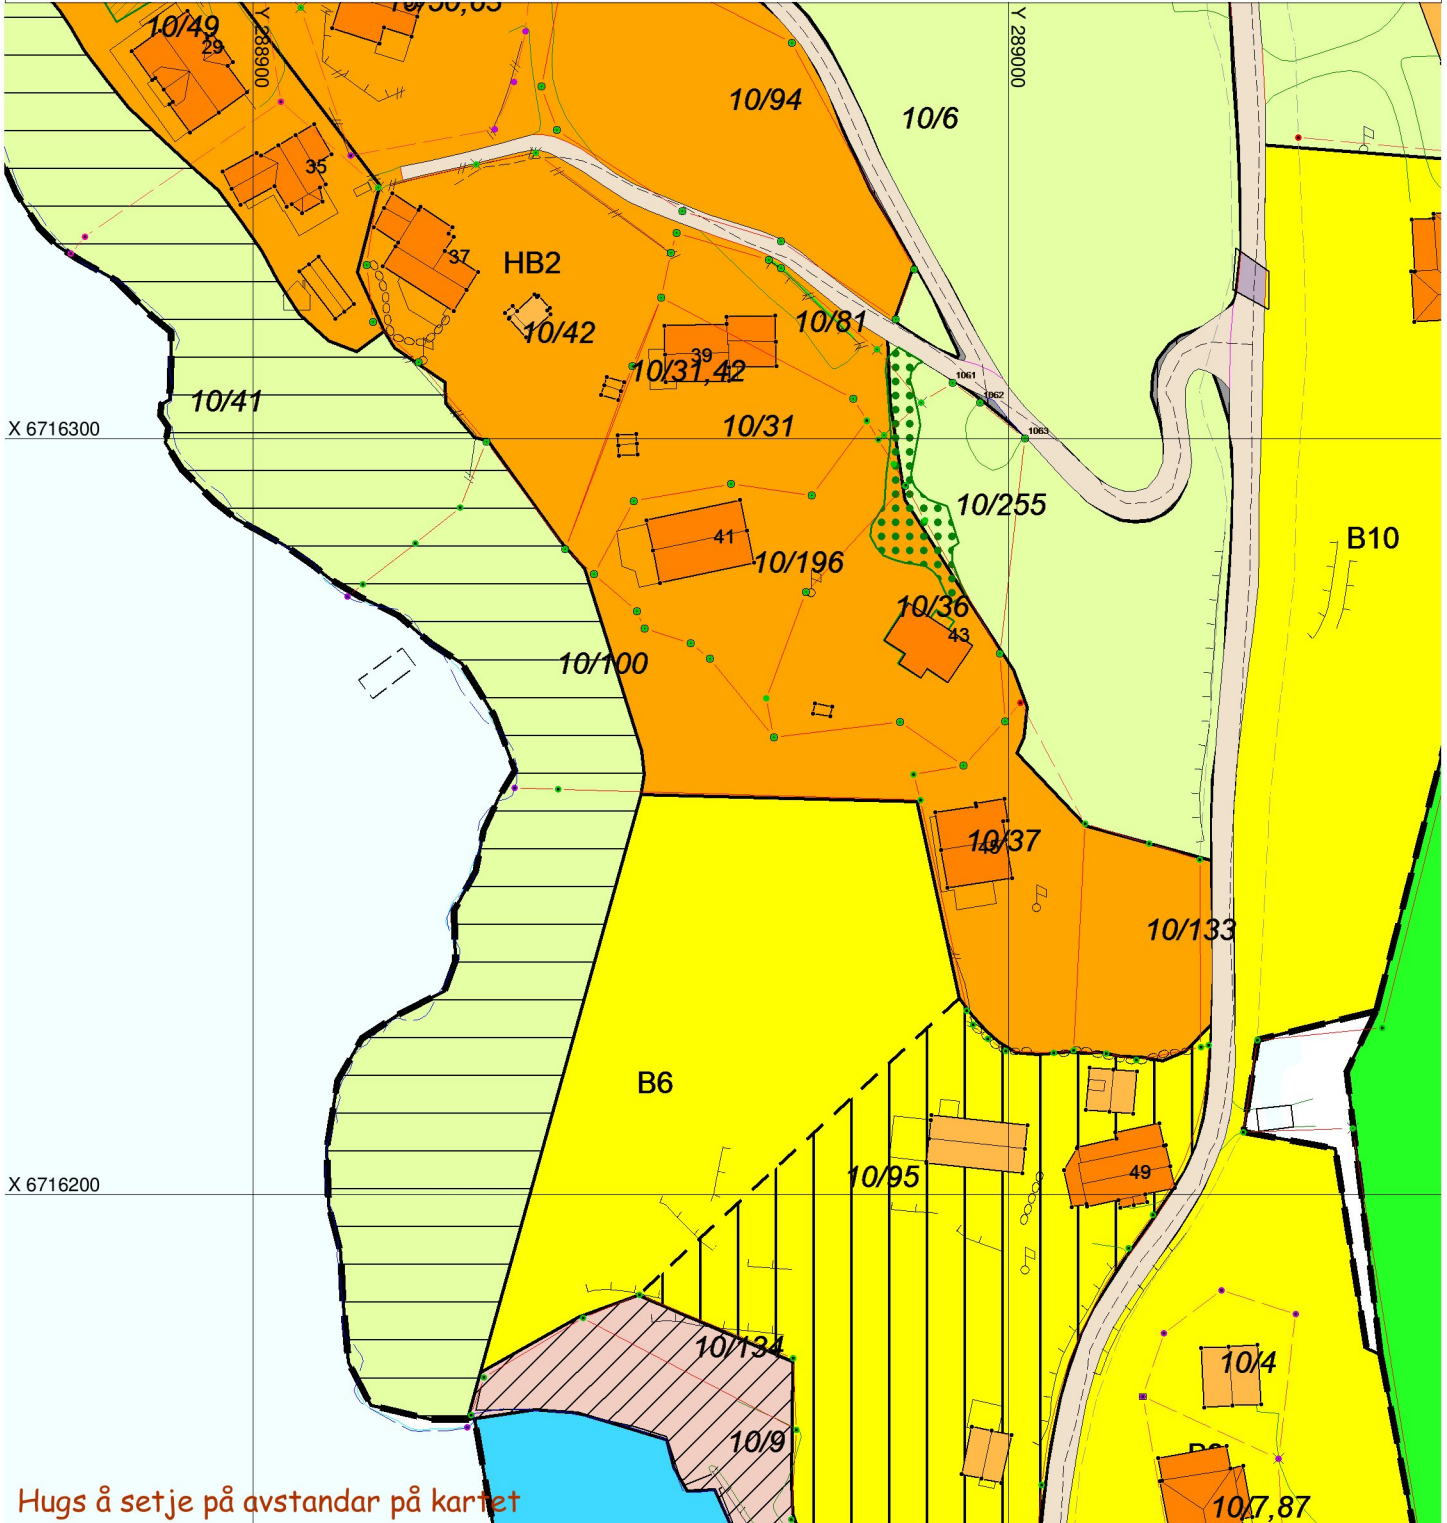

Hugs å setje på avstandar på kartet

SITUASJONSPLAN

Tiltak

Underskrift Situasjonsplan

Dato