

# SITUASJONSKART

Gnr/Bnr: 10/ 184  
Adresse: Holmemarka 5  
Eigar/søkar: Meland kommune

Kvalitet: FKB-B

Gjeldande plan: Reguleringsplan  
Planformål: Offentlege føremål

Vår referanse: Amg

Sign. ....




MELAND  
KOMMUNE



Målestokk: 1:500  
Dato: 22.04.2016

- |  |                        |  |            |
|--|------------------------|--|------------|
|  | Gjerde                 |  | Bolighus   |
|  | Usikker eigedomsgranse |  | Andre bygg |
|  | Målt eigedomsgranse    |  |            |

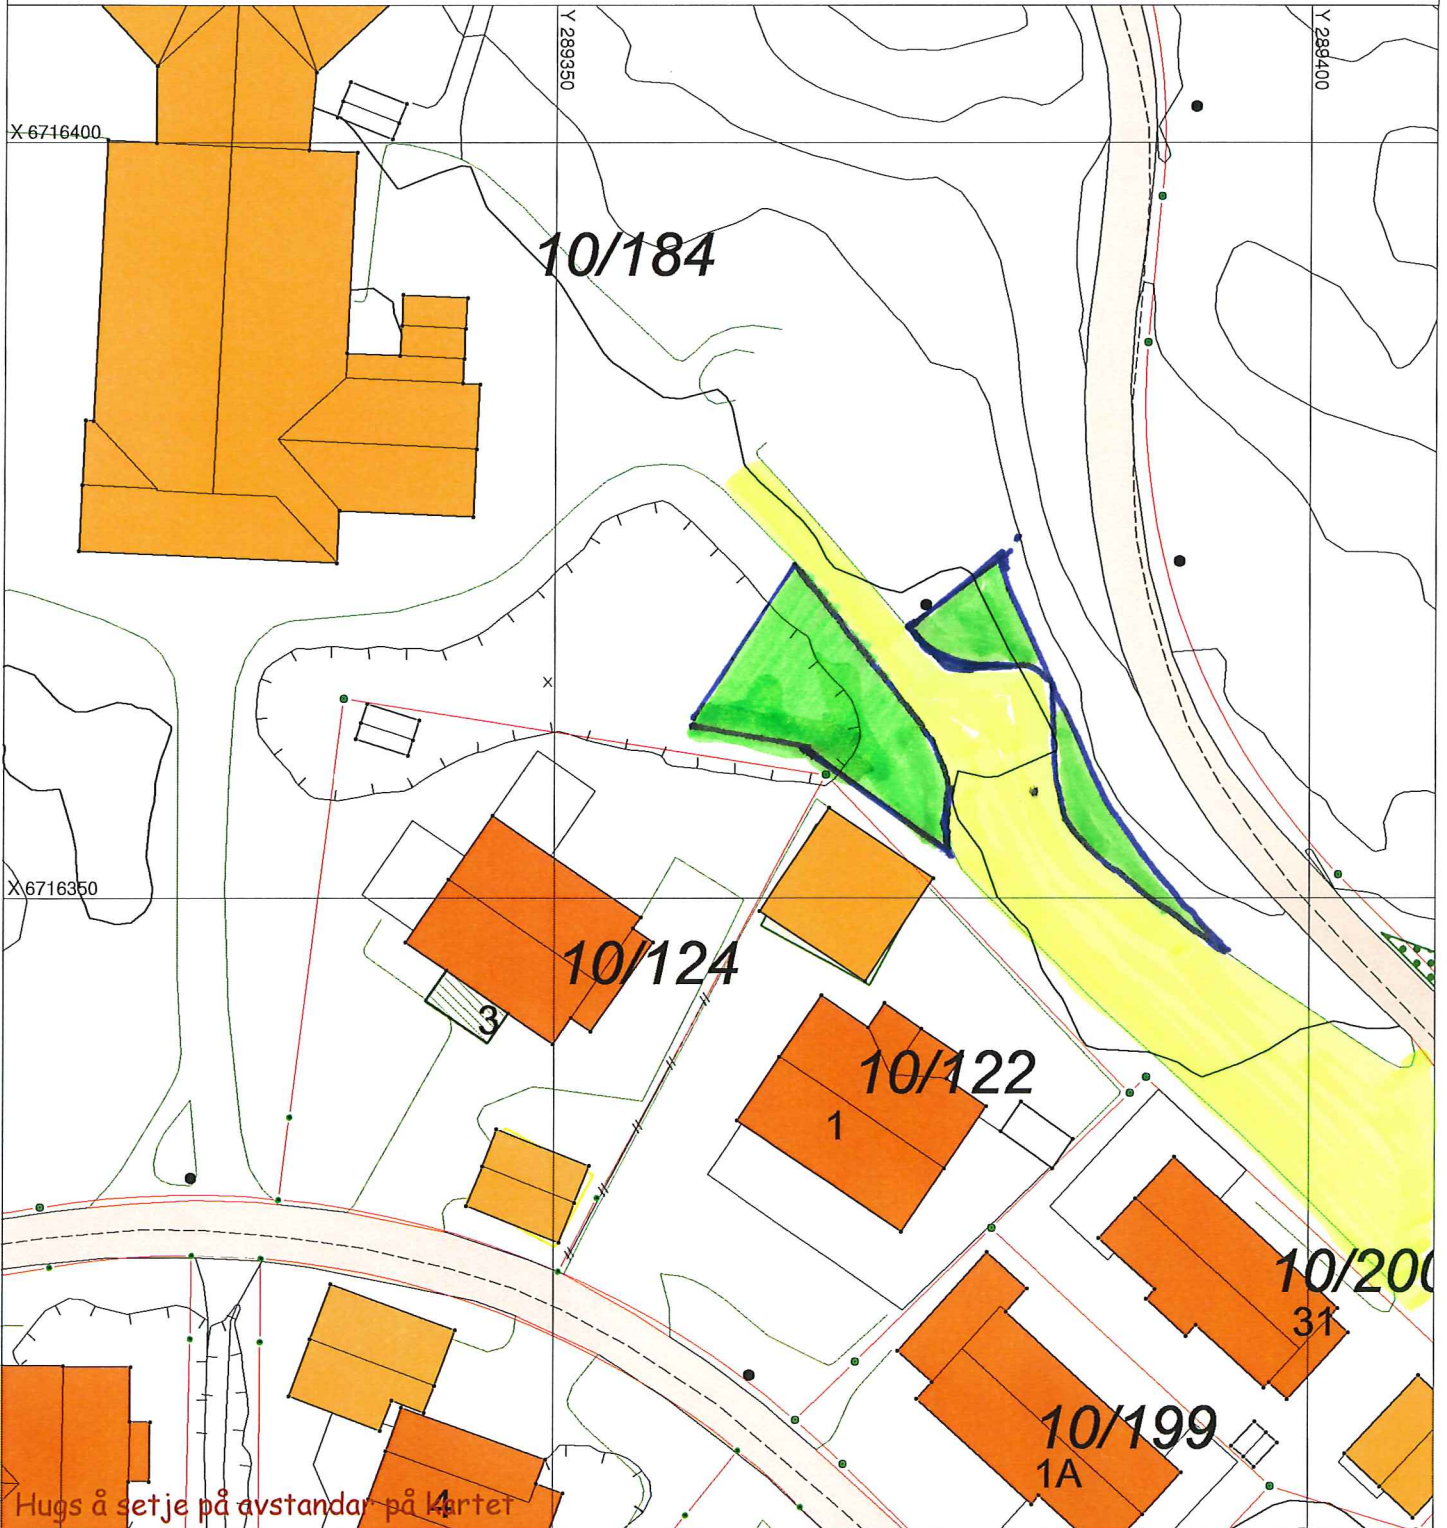

## SITUASJONSPLAN

Tiltak

Underskrift Situasjonsplan

Dato